


№	Наименование растений	Возраст, лет	Ед.изм.	Кол-во	Состояние
3	Сосна крымская	6-8	шт.	52	Удоблетворительное
4	Туя западная колонновидная	4-5	шт.	18	Удоблетворительное
	Общее число растений			70	
	Хвойных деревьев			52	
	Хвойных кустарников			18	

номер по ведомости
или по плану

					27-04-2015
					Спроектировано: инженер-проектировщик Т.А. Карпова
					по плану: 1:500 (содержит 100% деталей)
					Дизайнерский проект
					Проектирование: 1:500 (содержит 100% деталей)
					Вид: Архив

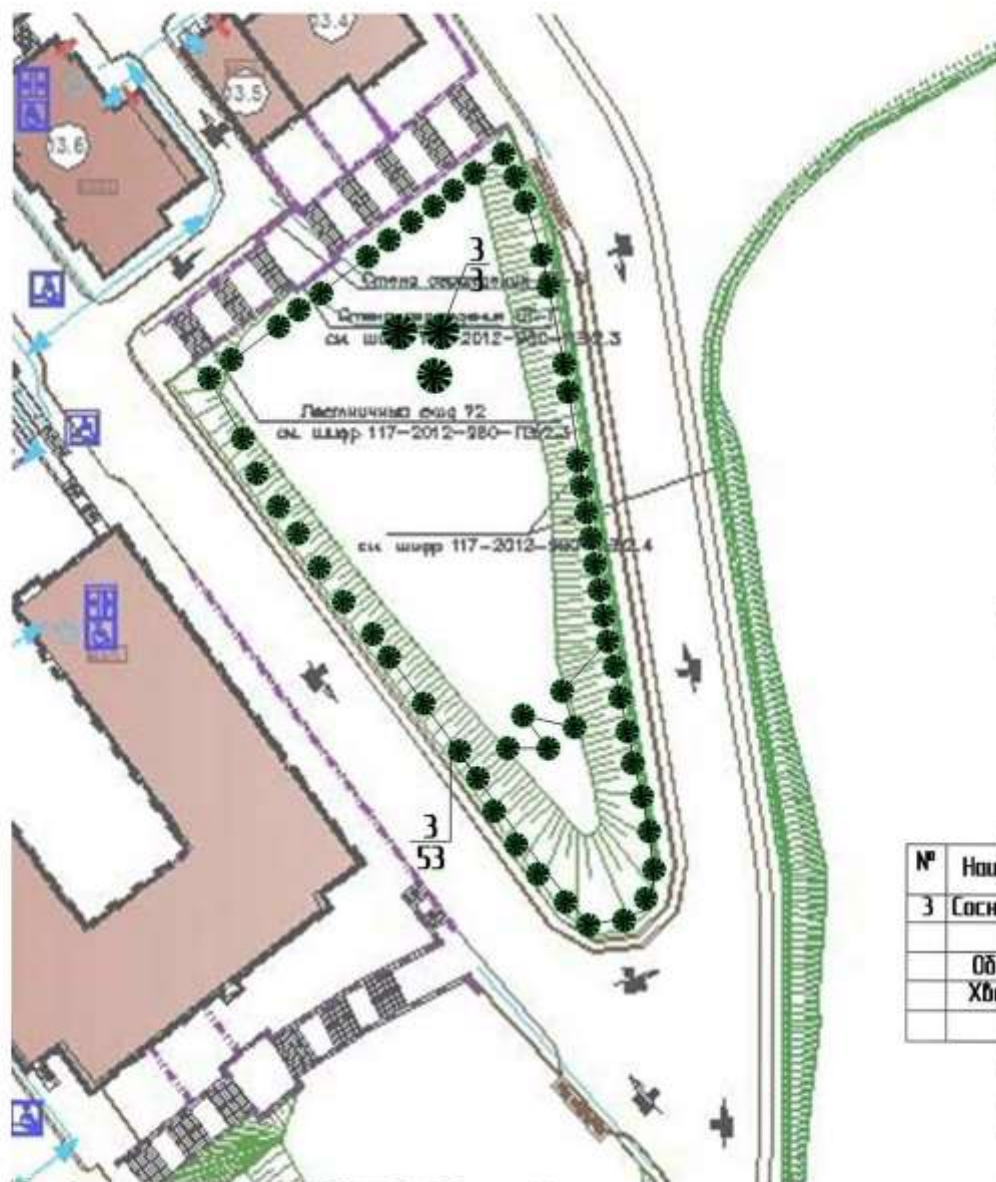

№	Наименование растений	Возраст лет	Ед.изм	Кол-во	Состояние
3	Сосна крымская	6-8	шт.	56	Удоблетворительное
	Общее число растений			56	
	Хвойных деревьев			56	

номер по ведомости
кол-во штук

27-04-2015			
Специально-технический заказчик: Территориальное управление по вопросам охраны окружающей среды			
Исполнитель: ООО "Спецтех"	Дизайнер: ООО "Спецтех"	Сметчик: ООО "Спецтех"	Лесник: ООО "Спецтех"
Объем работ: 1000 шт.			
Всего: 1000 шт.			



№	Наименование растений	Возраст, лет	Ед. изм.	Кол-во	Состояние
3	Сосна крымская	6-8	шт.	26	Удоблетворительное
4	Туя западная колоновидная	4-5	шт.	80	Удоблетворительное
8	Ель подушковидная	4-5	шт.	17	Хорошее
5	Туя западная Смарагд	4-5	шт.	25	Хорошее
13	Гидискус сирийский	5-6	шт.	2	Хорошее
Общее число растений				150	
Хвойных деревьев				26	
Хвойных кустарников				122	
Лиственных деревьев					
Лиственных кустарников				2	

номер по ботаническому
кол-во штук

71-04-2025			
Территориально-технический комплекс "Территория Барселона"			
на территории - 560 м² (всего 1000 м²)			
Исполнитель: ООО "Техно-Дизайн"	Исполнитель: ООО "Техно-Дизайн"	Состав: 1 шт.	Длина: 1 шт.
Всего: 1000 шт.	Всего: 1000 шт.	Состав: 1 шт.	Длина: 1 шт.
Результат: 1000 шт.			



№	Наименование растений	Возраст, лет	Ед. изм.	Кол-во	Состояние
3	Сосна крымская	6-8	шт.	43	Удовлетворительное
13	Гибискус серый	7-8	шт.	6	Хорошее
5	Туя западная Смарагд	5-7	шт.	6	Хорошее
9	Кипарисовик горохоплодный	5-7	шт.	3	Удовлетворительное
10	Кипарисовик Лейланд	7-8	шт.	4	Удовлетворительное
12	Туя шаровидная	5-6	шт.	3	Удовлетворительное
11	Можжевельник казацкий	5-6	шт.	1	Хорошее
	Общее число растений			66	
	Хвойных деревьев			43	
	Хвойных кустарников			17	
	Лиственных деревьев				
	Лиственных кустарников			6	

интер на территории
кол-во интр

27-04-2015			
Территория озеленения: Территория Корпуса № 1 (всего 1500 кв. м) и прилегающей территории			
Масштаб: 1:1000	Масштаб: 1:1000	Масштаб: 1:1000	Масштаб: 1:1000
Масштаб: 1:1000	Масштаб: 1:1000	Масштаб: 1:1000	Масштаб: 1:1000
Генплан №2			