

ДИЗАЙН-ПРОЕКТ ИЗДЕЛИЙ

реновация интерьера конференц-зала
Courtyard Gorki Plaza East & West
Россия, г.Сочи, Набережная Времена года, 11



Marriott Courtyard Conference

Александр Дорохов
Р О С С И Я
Р о с т о в - н а - Д о н у
ул. Красных Зорь, 16
тел. 8 (901) 496 92 23
dorohov.design@gmail.com

2018

Ведомость чертежей комплекта марки ДПИ



Красных Зорь 16
Ростов-на-Дону
344006 Россия
тел 8(901)496 92 23
dorohov.design@gmail.com

Проект

Marriott COURTYARD
Courtyard Gorki
Plaza East & West

Проект

Россия, г.Сочи,
Набережная Времена
года, 11

Проект выполнен:

Рук. проекта	Дорохов А.А.
Отв.выпуск. дизайнер	Максименко Р.Ю.
Ведущий дизайнер	Красильникова А.С.
Менеджер по комплектации проекта	Соколова Я.А.
Менеджер проекта	Бартенева Д.А.
Дизайнер	Алифанова М.С.

Conference room

Ведомость чертежей
комплекта марки ДПИ

стадия
Дизайн проект
изделий
(ДПИ)

20.12.2018


Масштаб	Лист	Листов
	2	19

Марка позиции	Наименование	Кол-во	№ листа
Арт-1	Картина	1	3
Арт-2	Картина	1	4
Арт-3	Картина	1	4
Бра-1	Бра	2	5
Д-1	Дверь скрытая, левая, проем: 900 мм* x 2060 мм*	1	6
Д-2	Дверь двойная, проем: 1860 мм* x 2060 мм*	1	7
Пн-1	Панель	1	8
Пн-2	Панель с грифельной доской	1	9
Пн-3	Панель с грифельной доской	1	10
Пн-4	Панель	1	8
Пн-5	Панель	1	11
Пн-6	Панель	1	11
Пн-7	Панель	1	12
Пн-8	Панель с дверью	1	7
ПнК-1	Панель в коридоре	1	13
ПнК-2	Панель в коридоре	2	13
Шк-1	Шкаф (конф. 1)	1	14
Шк-2	Шкаф (конф. 1)	1	15
Шк-3	Шкаф (конф. 2)	1	16
Шк-4	Шкаф (конф. 2)	1	17
Шк-5	Шкаф (конф. 2)	1	18
Ш-1	Штора	2	19
Ш-2	Штора-тюль	1	19
Ш-3	Штора	2	19
Ш-4	Штора-тюль	1	19

Примечание:
В конструкцию изделия могут вноситься изменения под технологию производителя с согласованием проектировщика.

Картина, Арт-1
Аксонометрия
М 1:10
(1 шт.)

Цифровая печать на холсте.
Каждый холст приклеивается к
жесткому основанию.

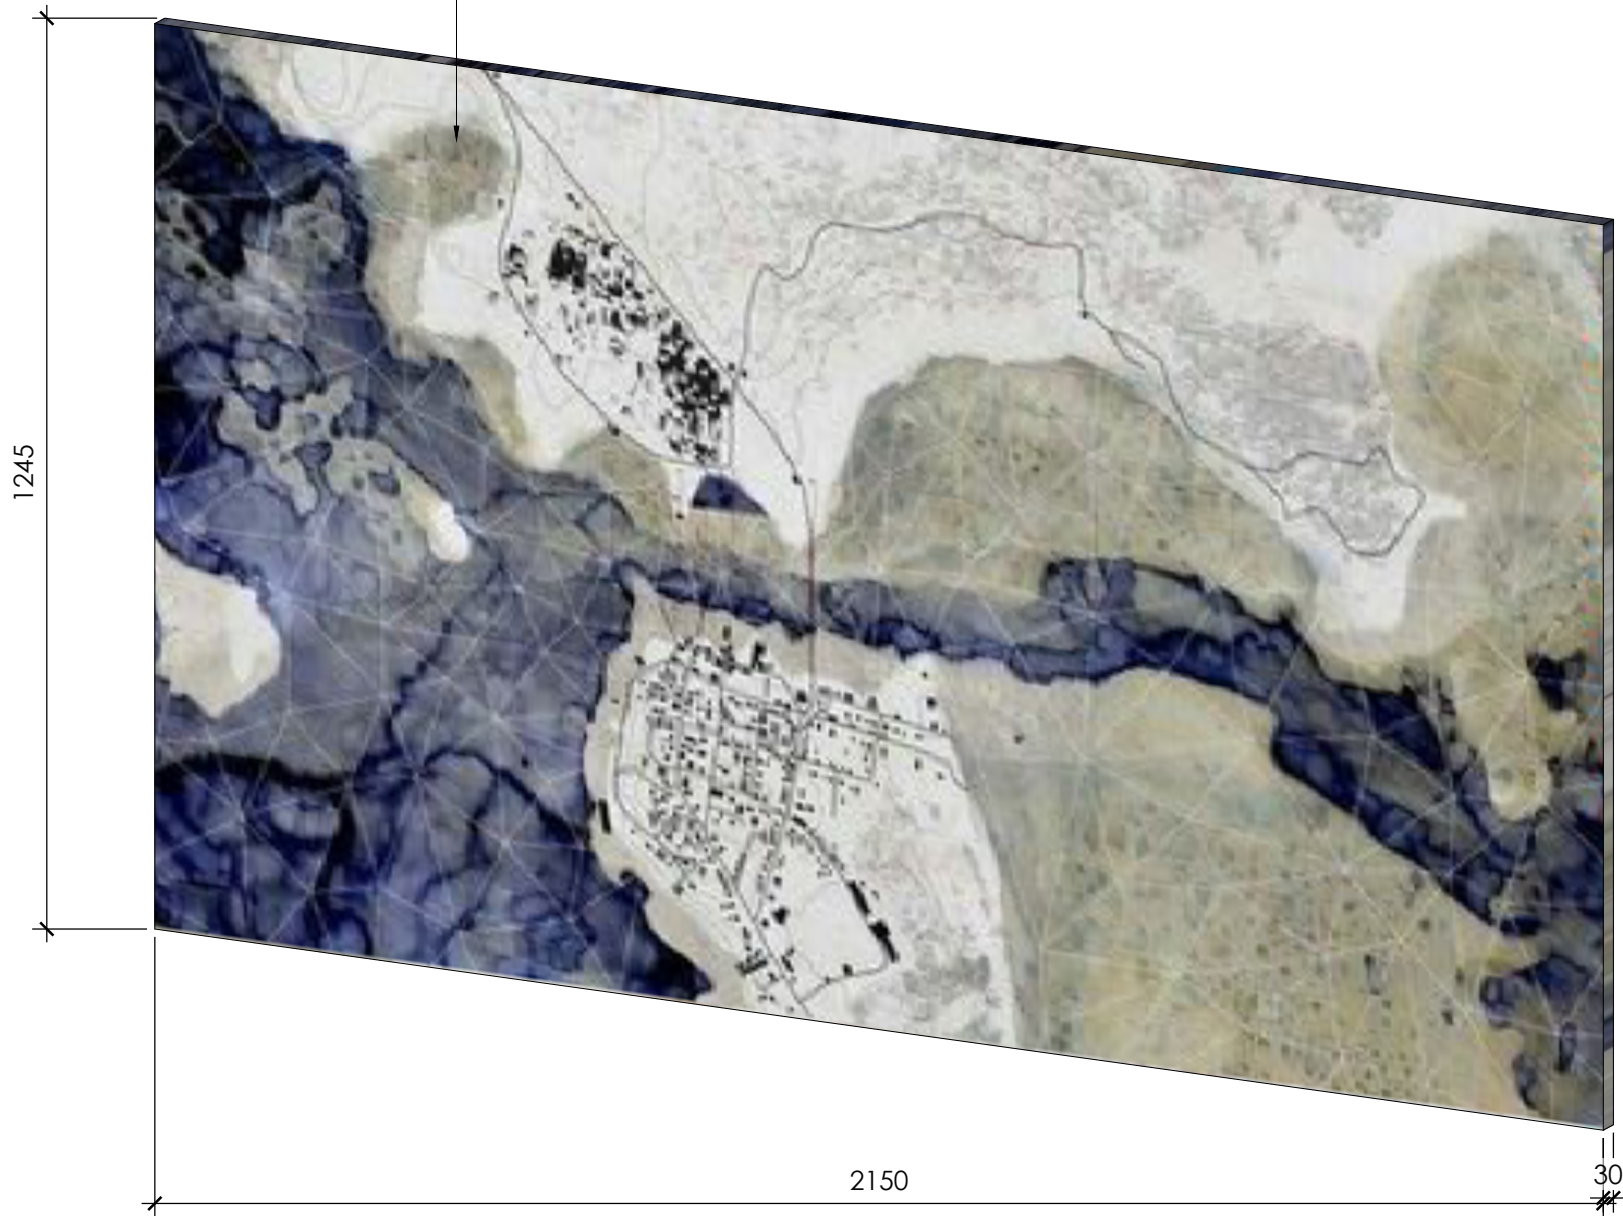

Примечание:
В конструкцию изделия могут вноситься изменения под технологию производителя с согласованием проектировщика.

ADPROJECT

Красных Зорь 16
Ростов-на-Дону
344006 Россия
тел 8(901)496 92 23
dorohov.design@gmail.com

Проект

Marriott COURTYARD
Courtyard Gorki
Plaza East & West

Проект

Россия, г.Сочи,
Набережная Времена
года, 11

Проект выполнен:

Рук. проекта	Дорохов А.А.
Отв.выпуск. дизайнер	Максименко Р.Ю.
Ведущий дизайнер	Красильникова А.С.
Менеджер по комплектации проекта	Соколова Я.А.
Менеджер проекта	Бартенева Д.А.
Дизайнер	Алифанова М.С.

Conference room


Картина
Арт-1

стадия
Дизайн проект
изделий
(ДПИ)

20.12.2018

Масштаб	Лист	Листов
М 1:10	3	19

Картина, Арт-2
Аксонометрия
М 1:15
(1 шт.)

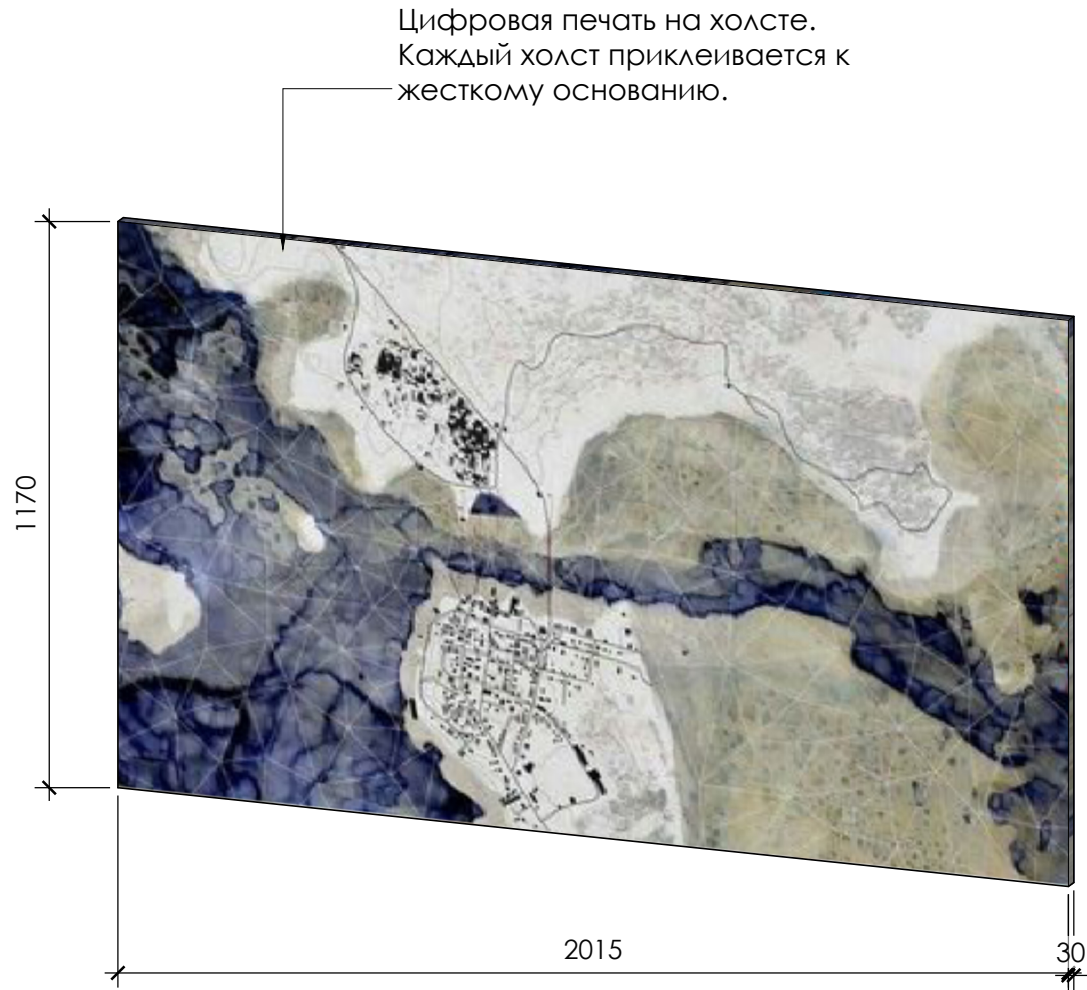

Картина, Арт-3
Аксонометрия
М 1:15
(1 шт.)





Рук. проекта	Дорохов А.А.
Отв.выпуск. дизайнер	Максименко Р.Ю.
Ведущий дизайнер	Красильникова А.С.
Менеджер по комплектации проекта	Соколова Я.А.
Менеджер проекта	Бартенева Д.А.
Дизайнер	Алифанова М.С.

Масштаб	Лист	Листов
М 1:15	4	19

Примечание:
В конструкцию изделия могут вноситься изменения под технологию производителя с согласованием проектировщика.

Бра, Бра-1
(2 шт.)



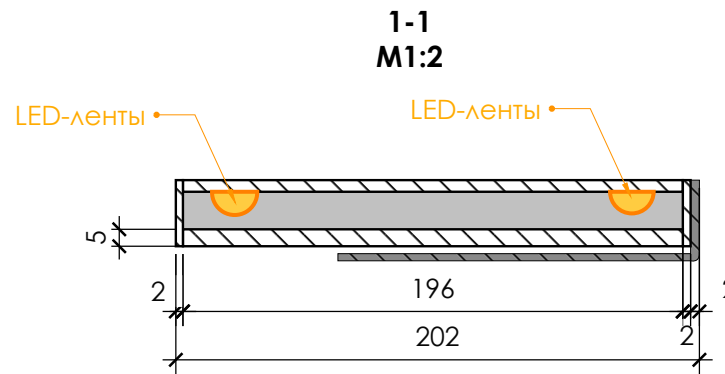
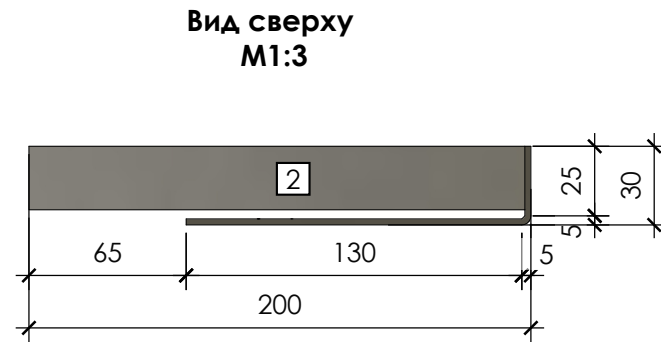


Условные обозначения

- 1 пластик, цвет: белый, матовый близкий к RAL 9010 Pure White
- 2 лист матовой нержавеющей стали

Примечание:

* - размер уточнить по месту

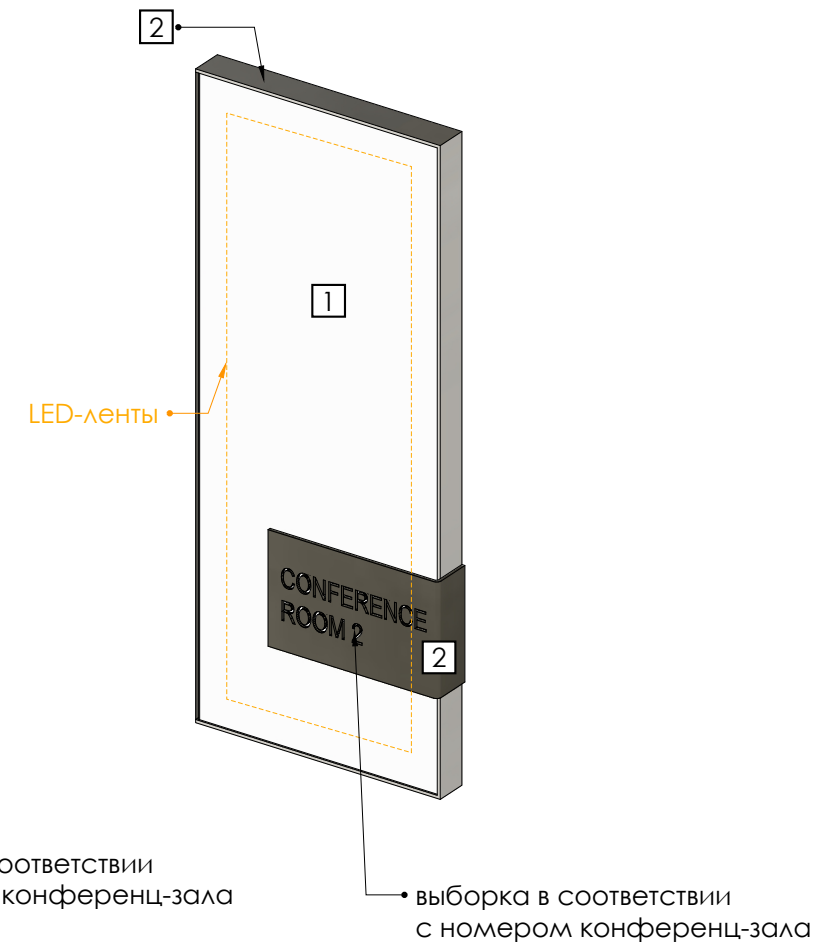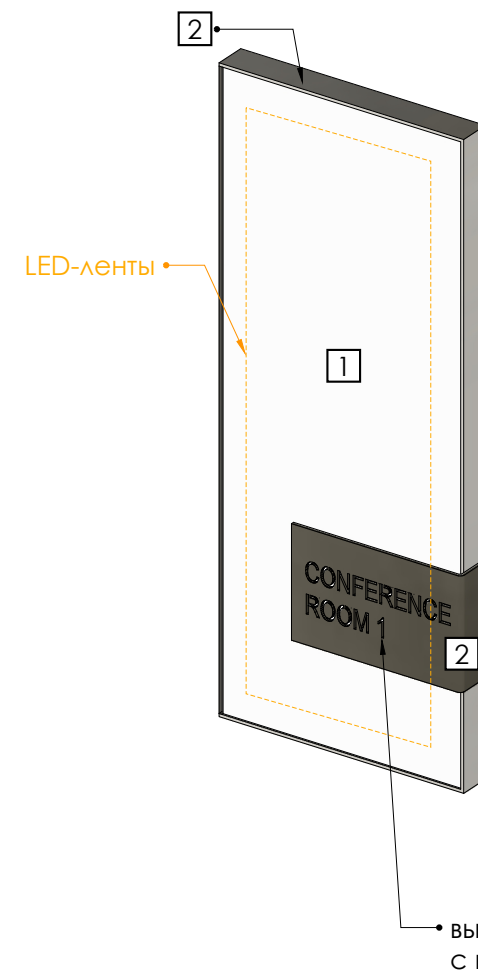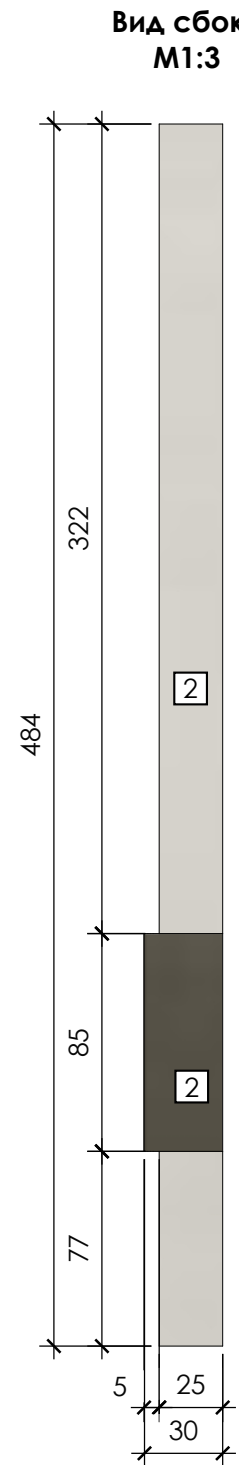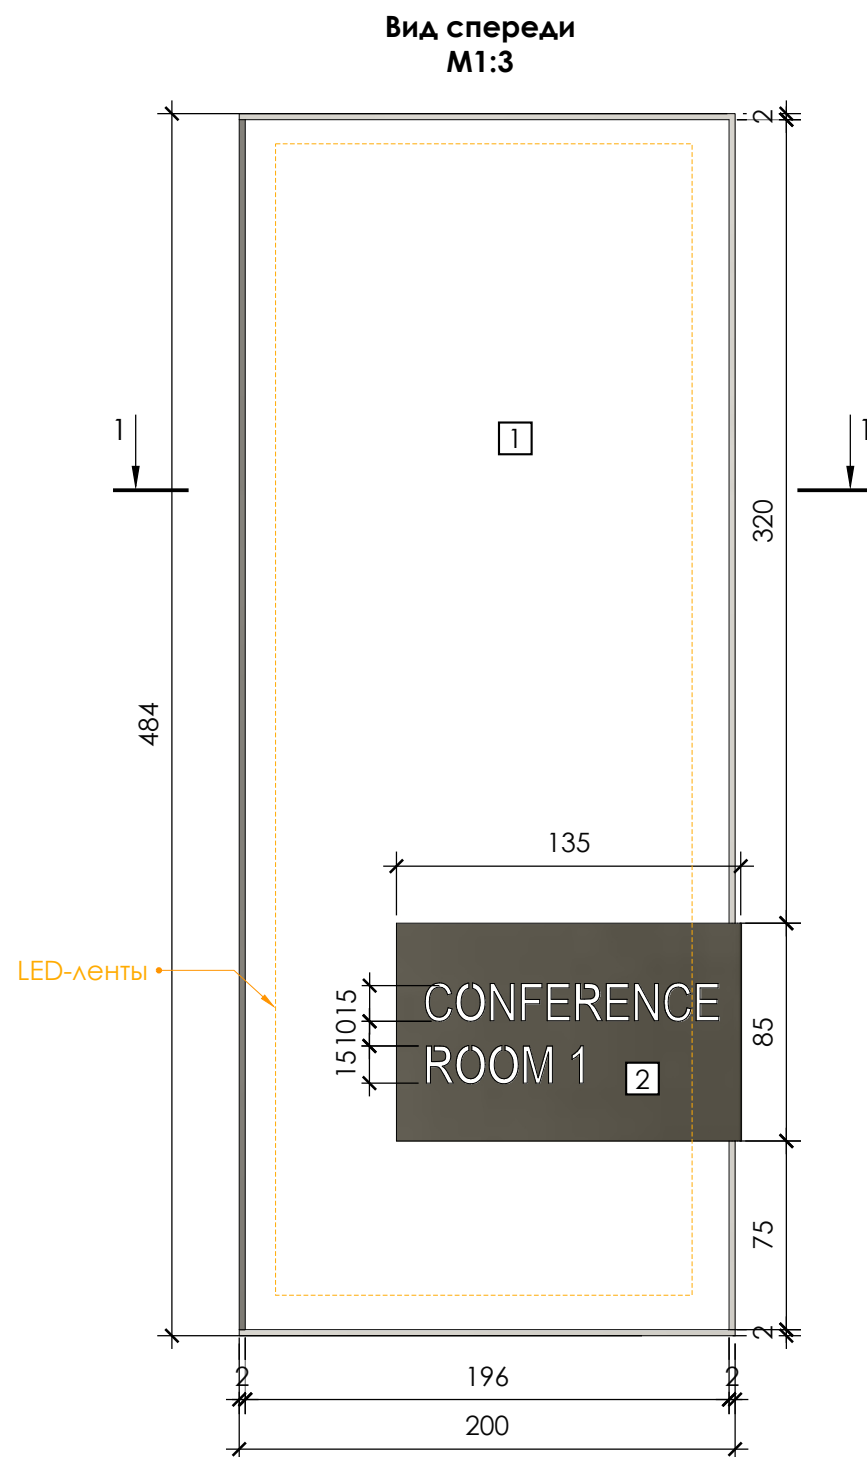

Примечание:
В конструкцию изделия могут вноситься изменения под технологию производителя с согласованием проектировщика.

Красных Зорь 16
Ростов-на-Дону
344006 Россия
тел 8(901)496 92 23
dorohov.design@gmail.com

Проект

Marriott COURTYARD
Courtyard Gorki
Plaza East & West

Проект

Россия, г.Сочи,
Набережная Времена
года, 11

Проект выполнен:

Рук. проекта	Дорохов А.А.
Отв. выпуск. дизайнер	Максименко Р.Ю.
Ведущий дизайнер	Красильникова А.С.
Менеджер по комплектации проекта	Соколова Я.А.
Менеджер проекта	Бартенева Д.А.
Дизайнер	Алифанова М.С.

Conference room

Бра, Бра-1


СТАДИЯ
Дизайн проект
изделий
(ДПИ)

20.12.2018


Масштаб	Лист	Листов
М 1:3	5	19

Дверь скрытая, левая, проем: 900 мм* x 2060 мм*,
Д-1 (1 шт.)


Вид со стороны конференц-зала
М1:15

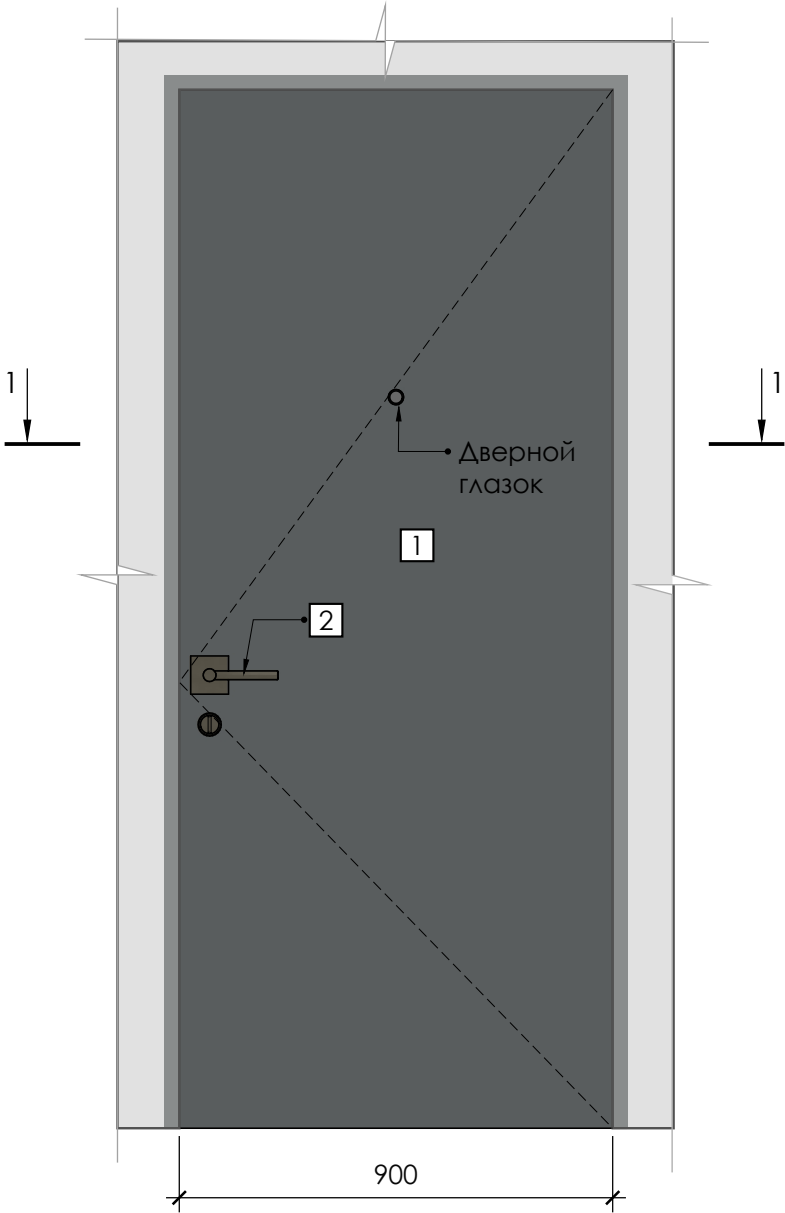

Вид со стороны коридора
М1:15

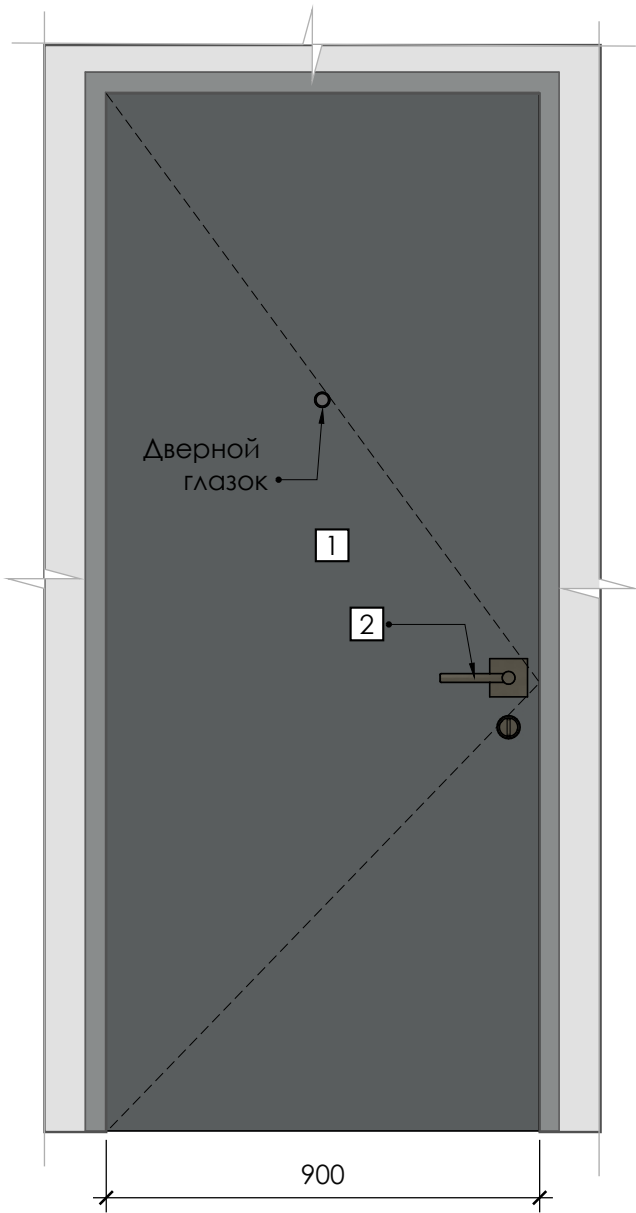

Прямое открывание

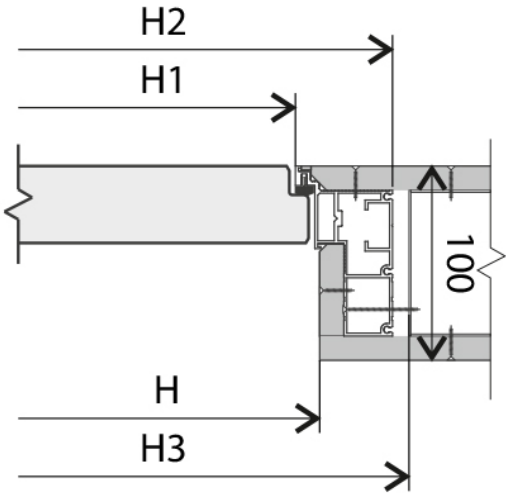

Условные обозначения

- 1 дверь под покраску, покраска в цвет стены,
цвет: темно-серый NCS 7005-B80G
- 2 матовая нержавеющая сталь

Примечание:

* - размер уточнить по месту



Красных Зорь 16
Ростов-на-Дону
344006 Россия
тел 8(901)496 92 23
dorohov.design@gmail.com

Проект

Marriott COURTYARD
Courtyard Gorki
Plaza East & West

Проект

Россия, г.Сочи,
Набережная Времена
года, 11

Проект выполнен:

Рук. проекта	Дорохов А.А.
Отв.выпуск. дизайнер	Максименко Р.Ю.
Ведущий дизайнер	Красильникова А.С.
Менеджер по комплектации проекта	Соколова Я.А.
Менеджер проекта	Бартенева Д.А.
Дизайнер	Алифанова М.С.

Conference room


Дверь скрытая левая,
проем: 900 мм* x 1060
мм*, Д-1

стадия
Дизайн проект
изделий
(ДПИ)



20.12.2018

Масштаб	Лист	Листов
М 1:15	6	19

Примечание:
В конструкцию изделия могут вноситься изменения под технологию производителя с согласованием проектировщика.

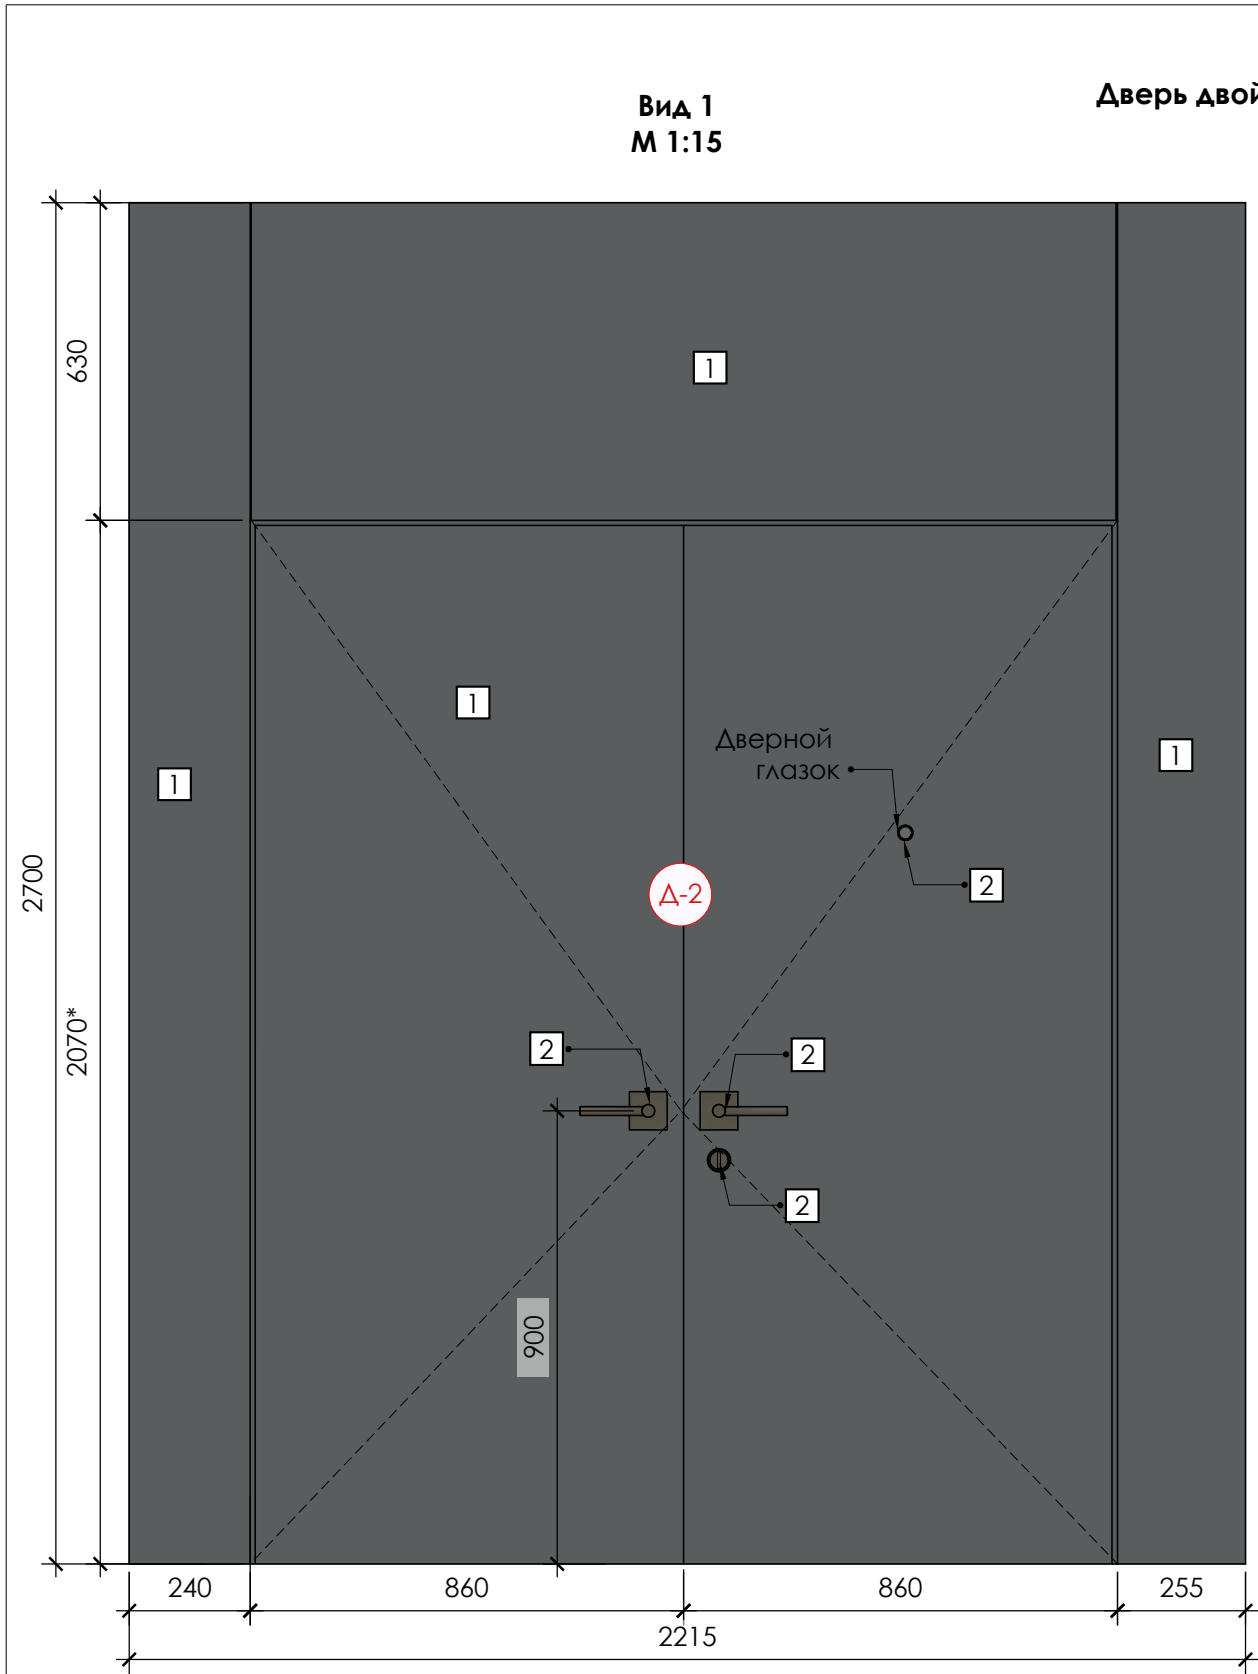

Панель, Пн-8
(1 шт.)
Дверь двойная, проем: 1860 мм* х 2060 мм*,
Д-2(1 шт.)

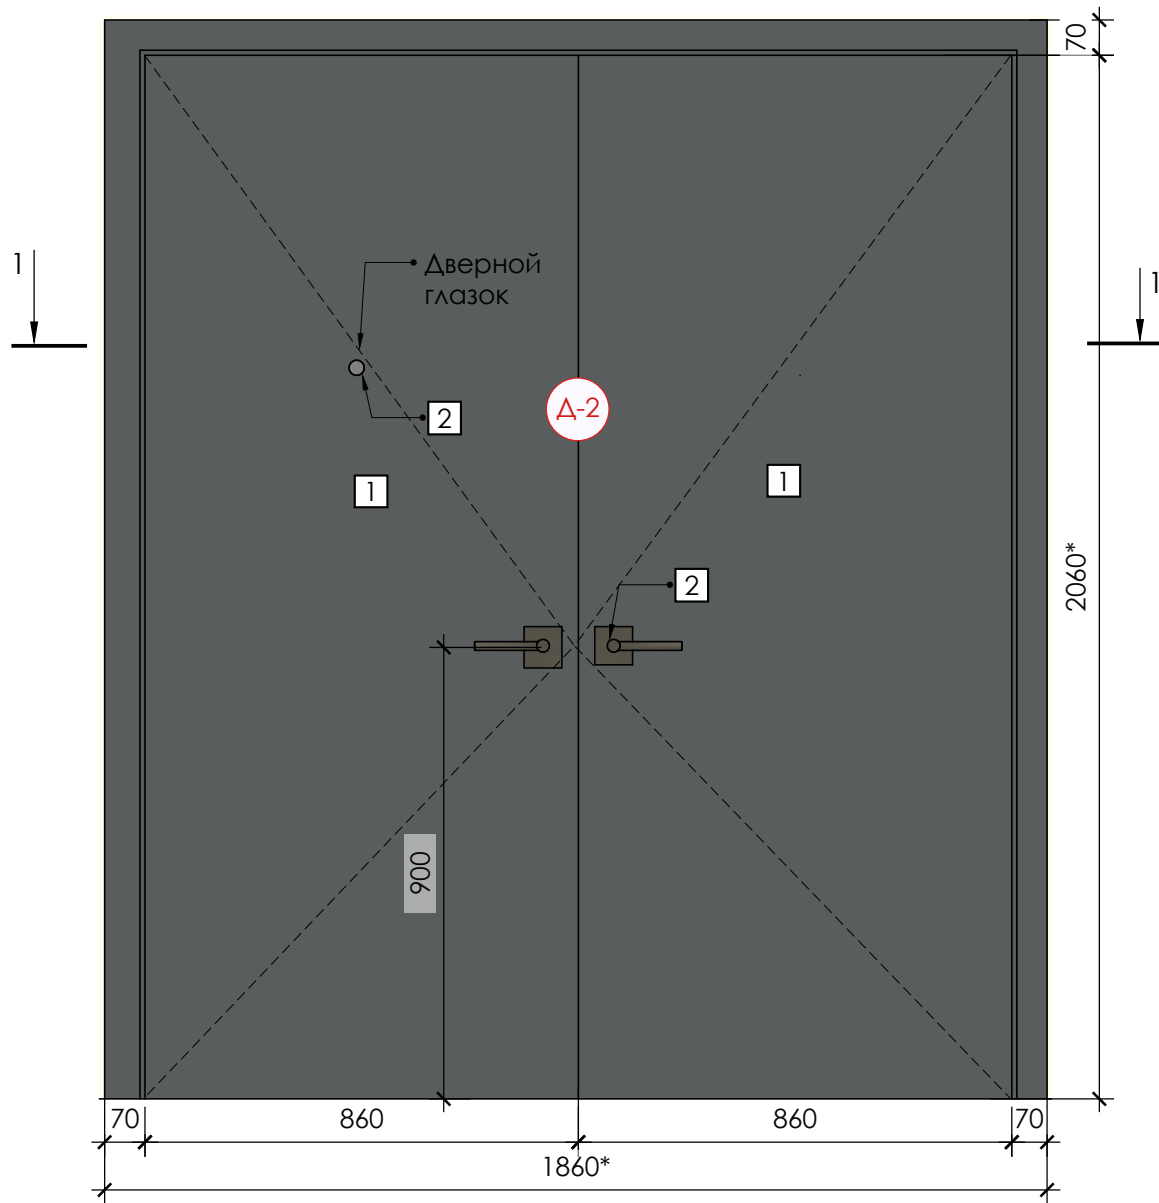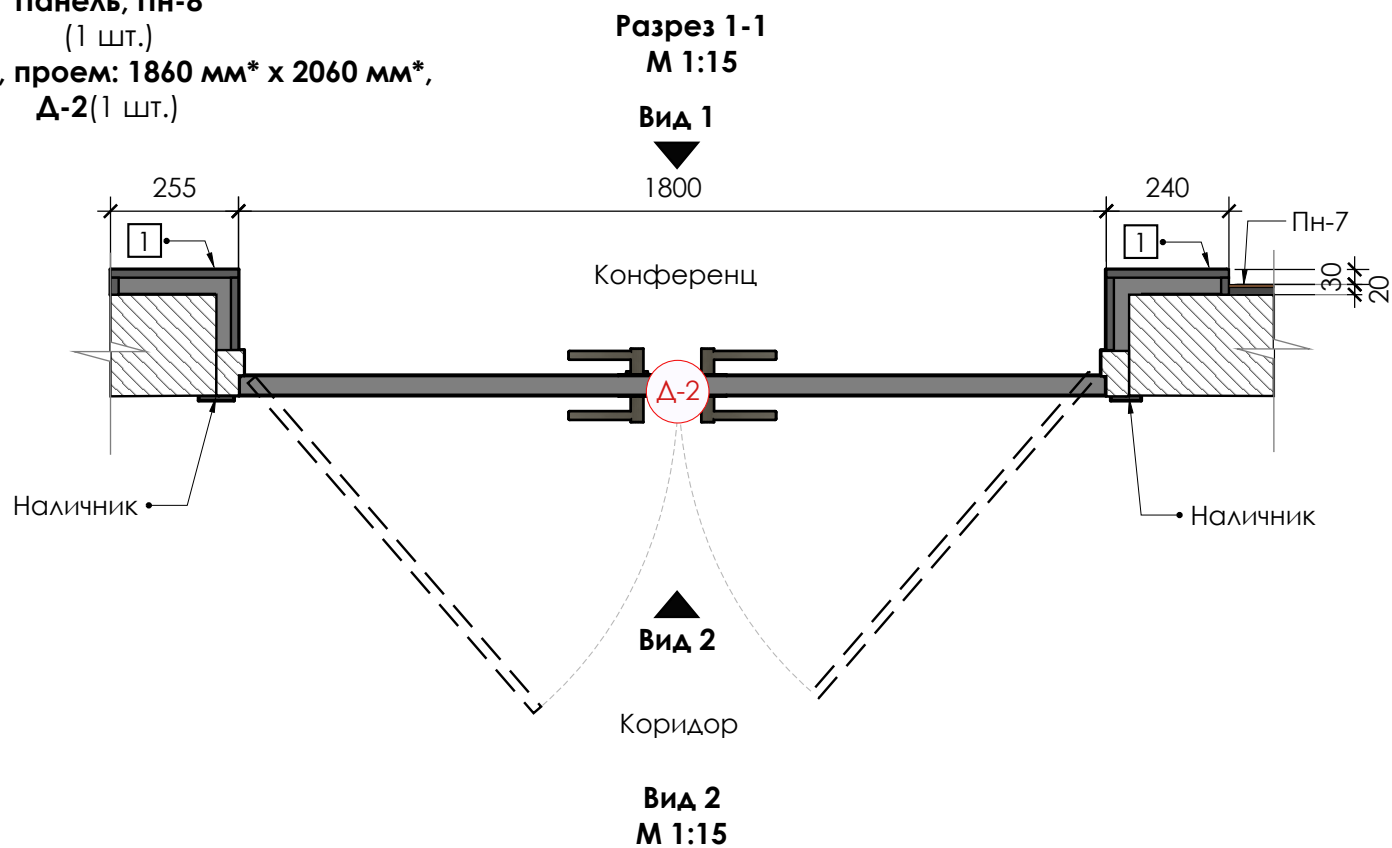


Условные обозначения

- 1 МДФ, крашенный,
цвет: темно-серый, близкий к NCS S 4502-Y
(согласовать)
- 2 матовая нержавеющая сталь

Примечание:

* - размер уточнить по месту

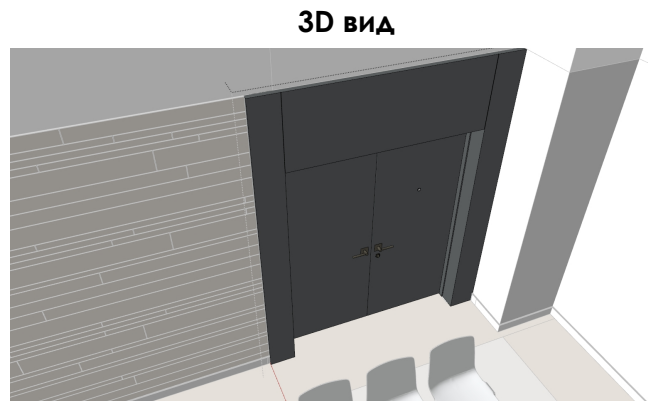


Примечание:
В конструкцию изделия могут вноситься изменения под технологию производителя с согласованием проектировщика.

<div>AD PROJECT</div>		
Красных Зорь 16 Ростов-на-Дону 344006 Россия тел 8(901)496 92 23 dorohov.design@gmail.com		
Проект		
Marriott COURTYARD Courtyard Gorki Plaza East & West		
Проект		
Россия, г.Сочи, Набережная Времена года, 11		
Проект выполнен:		
Рук. проекта	Дорохов А.А.	
Отв.выпуск. дизайнер	Максименко Р.Ю.	
Ведущий дизайнер	Красильникова А.С.	
Менеджер по комплектации проекта	Соколова Я.А.	
Менеджер проекта	Бартенева Д.А.	
Дизайнер	Алифанова М.С.	
Conference room		
Панель, Пн-8 Дверь двойная, проем: 1860 мм* х 2060 мм*, Δ-2		
стадия Дизайн проект изделий (ДПИ)		
20.12.2018		
Масштаб	Лист	Листов
М 1:15	7	19

Панель, Пн-4
(1 шт.)

Вид спереди
М1:15

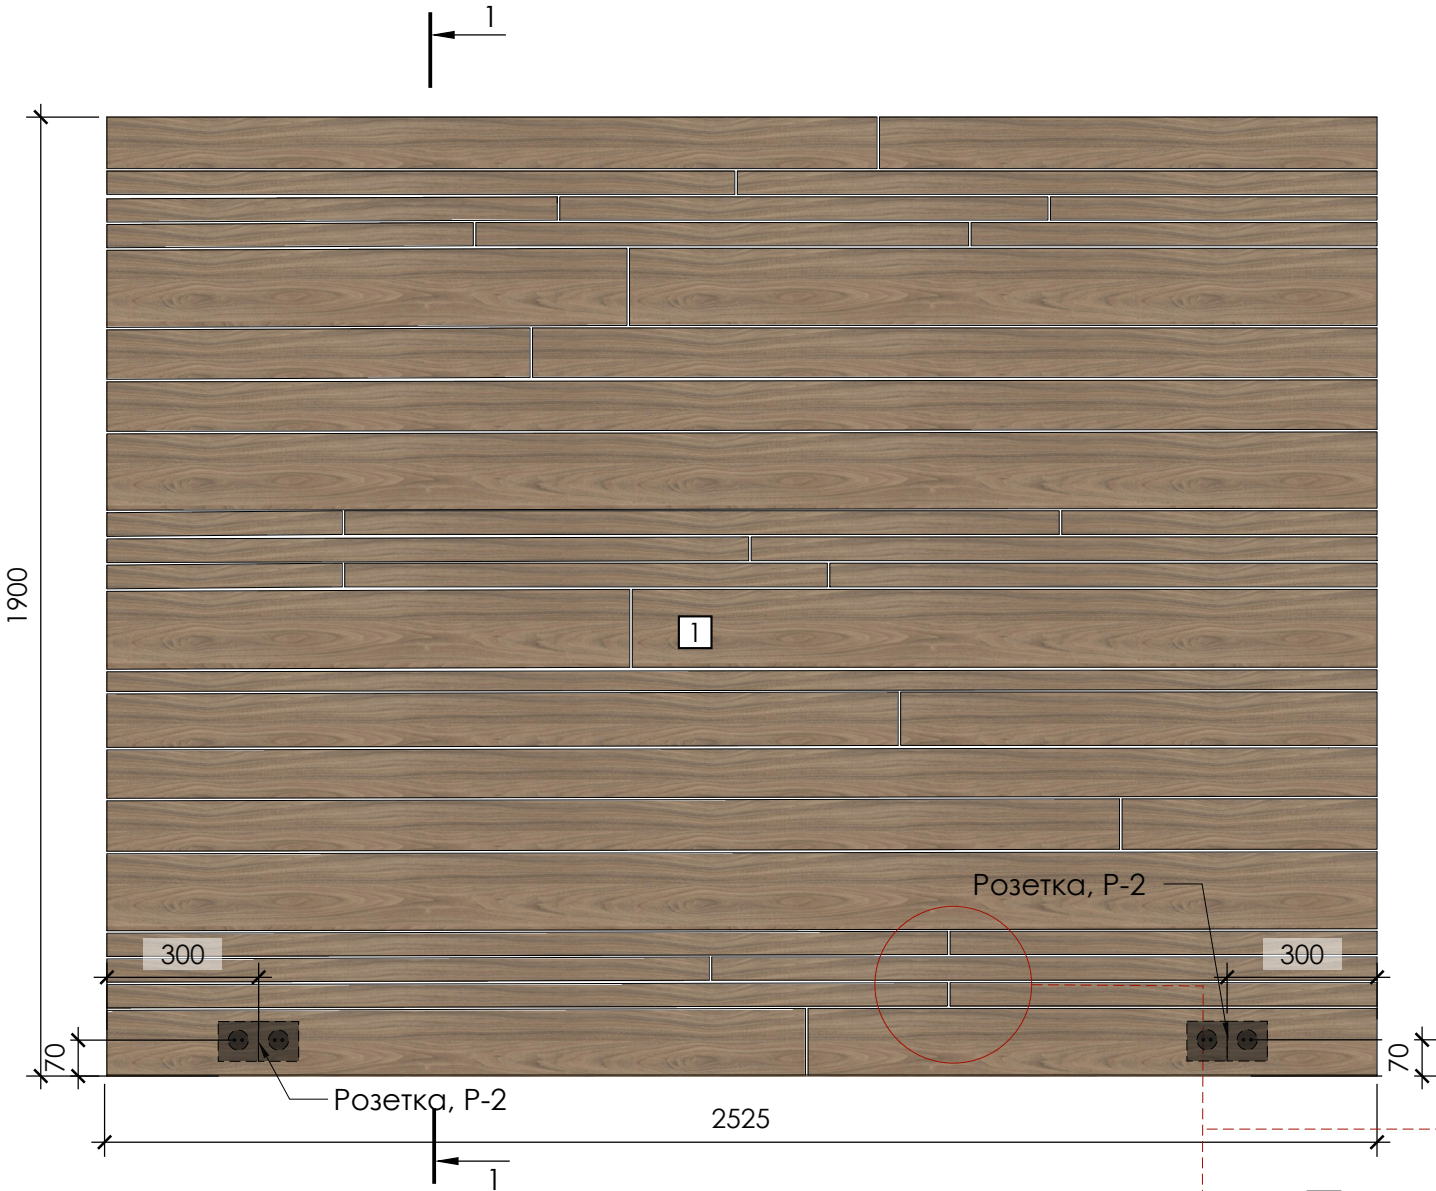


Условные обозначения

- 1 ЛДСП, ЧФМК Дуб Честерфилд 003, древесные поры (Wood line), 1,6мм
- 2 МДФ, крашенный цвет: темно-серый близкий к NCS S 4502-Y (согласовать)


Примечание:

* - размер уточнить по месту

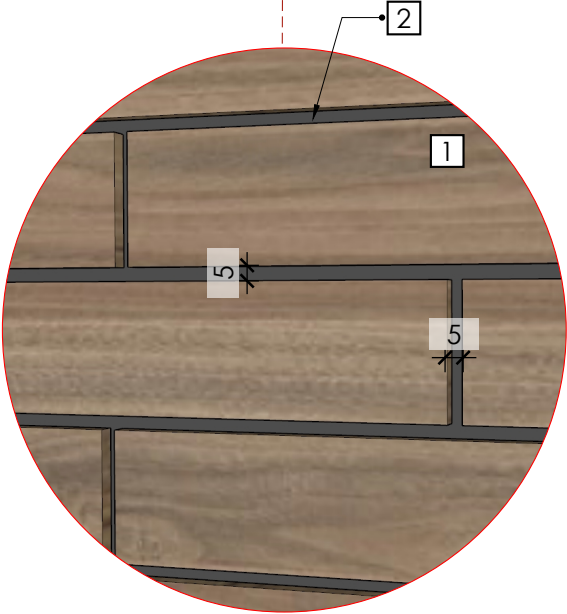


Панель, Пн-1
(1 шт.)

Вид спереди
М1:15

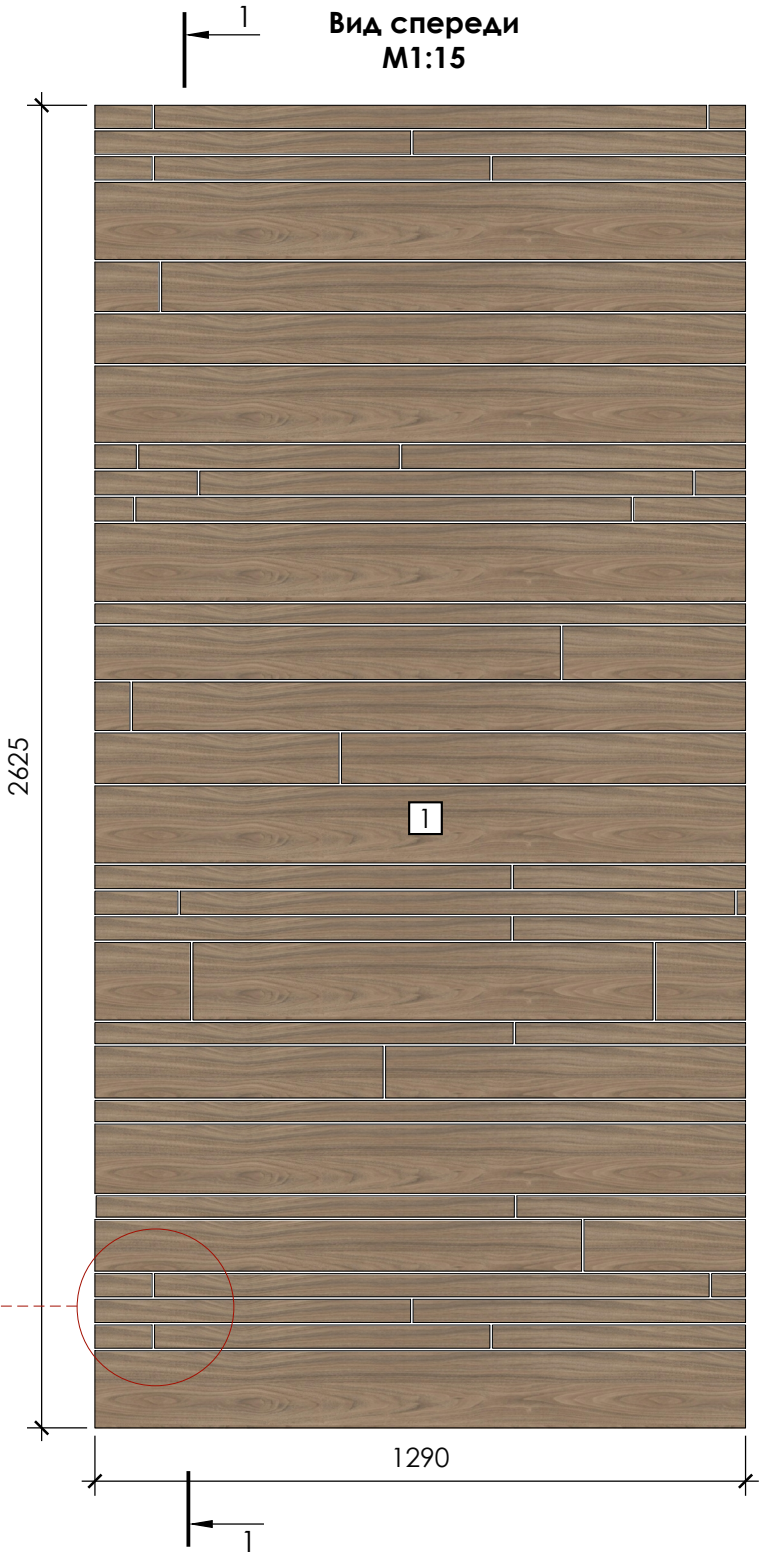

1-1
М 1:5

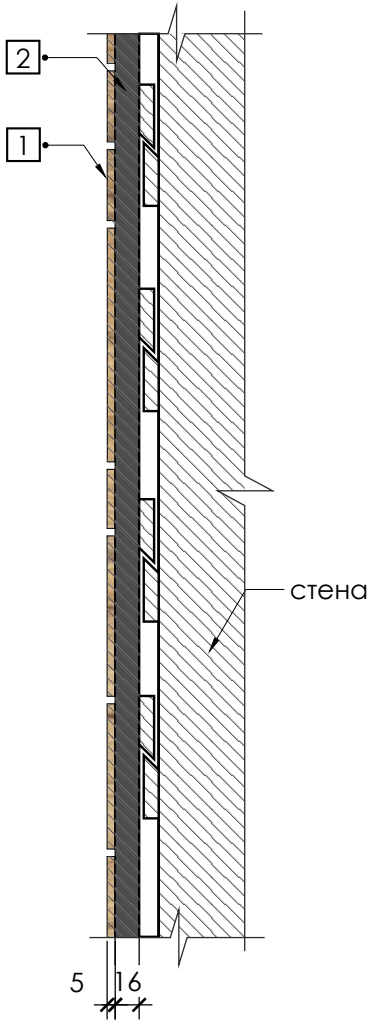


Рук. проекта	Дорохов А.А.
Отв.выпуск. дизайнер	Максименко Р.Ю.
Ведущий дизайнер	Красильникова А.С.
Менеджер по комплектации проекта	Соколова Я.А.
Менеджер проекта	Бартенева Д.А.
Дизайнер	Алифанова М.С.

Масштаб	Лист	Листов
М 1:15	8	19


Примечание:
В конструкцию изделия могут вноситься изменения под технологию производителя с согласованием проектировщика.

Панель с грифельной доской, Пн-2
(1 шт.)

Вид сверху
М 1:15

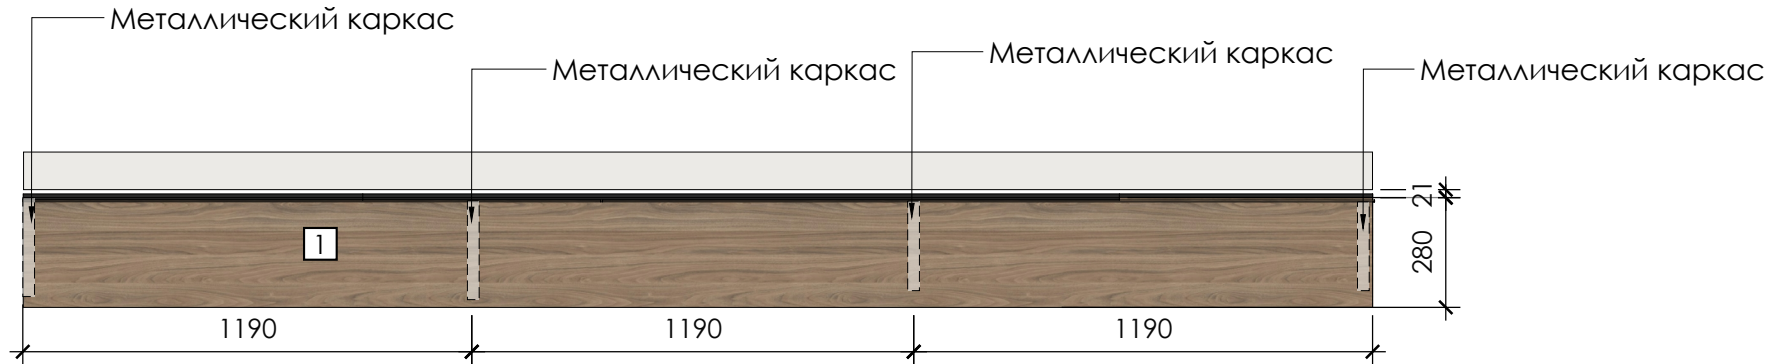

Вид спереди
М 1:15

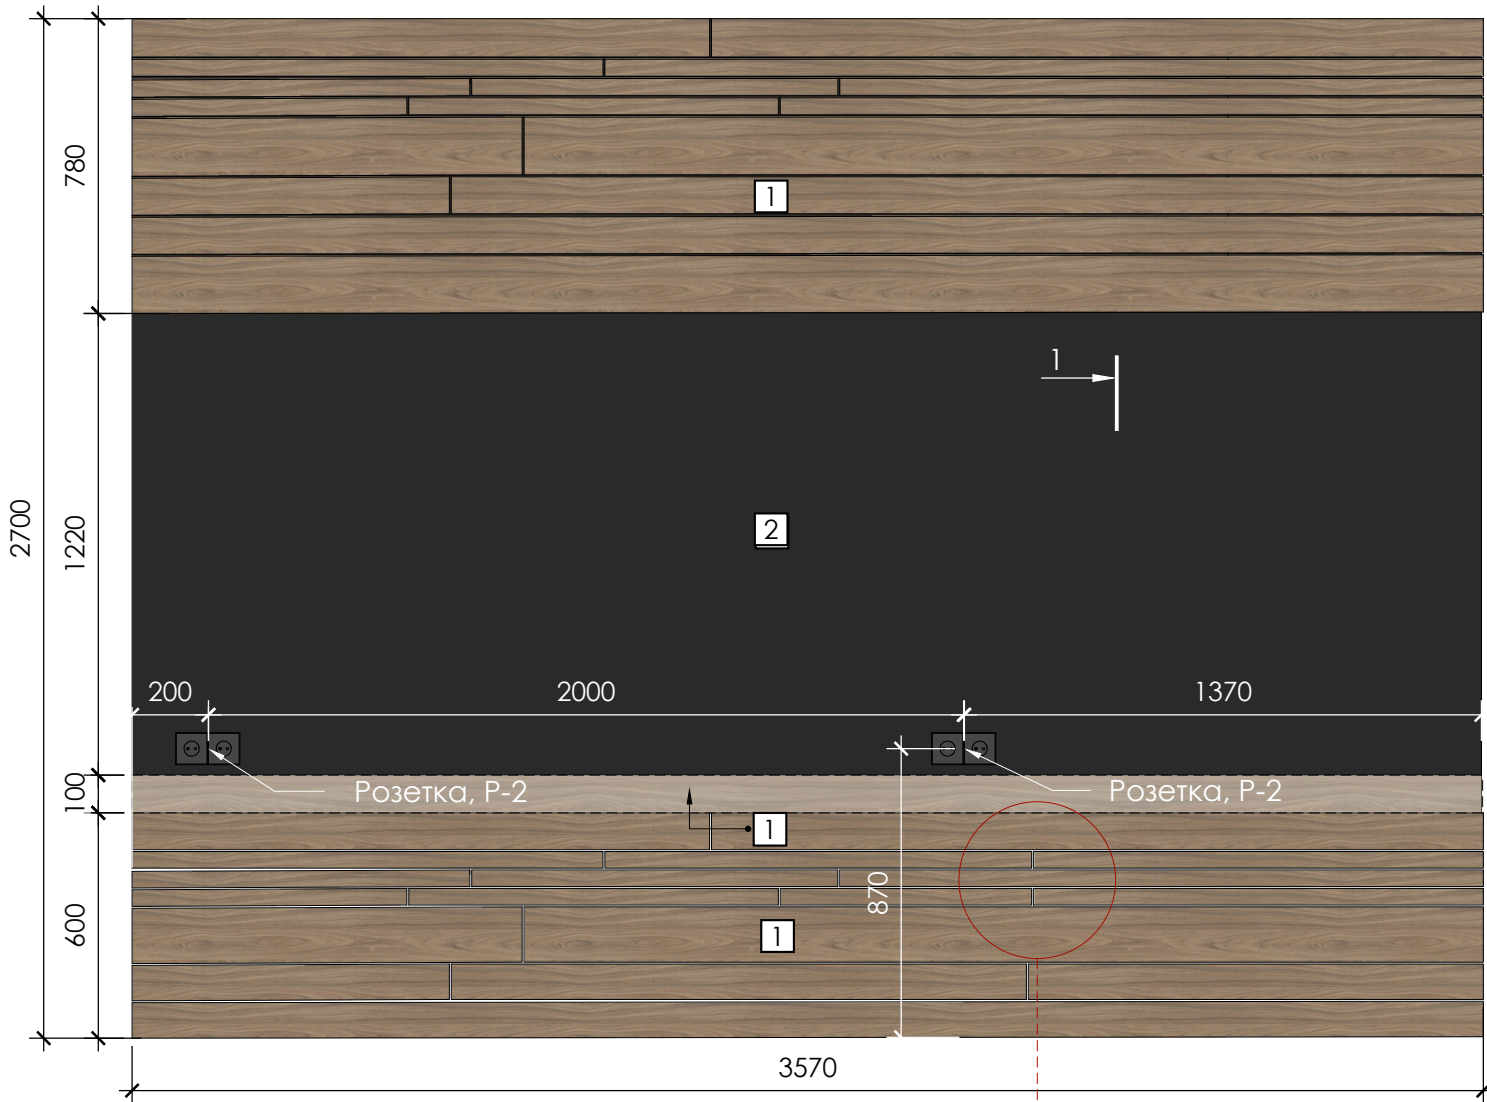


Условные обозначения

- 1 ЛДСП, ЧФМК Дуб Честерфилд 003, древесные поры (Wood line), 16мм
- 2 доска грифельная, цвет: черный RAL 9005 Jet Black
- 3 каркас из трубы квадратного сечения 20x20 мм, цвет: черный RAL 9005 Jet Black
- 4 МДФ, крашенный цвет: темно-серый близкий к NCS S 4502-Y (согласовать)


Примечание:

* - размер уточнить по месту



3D вид

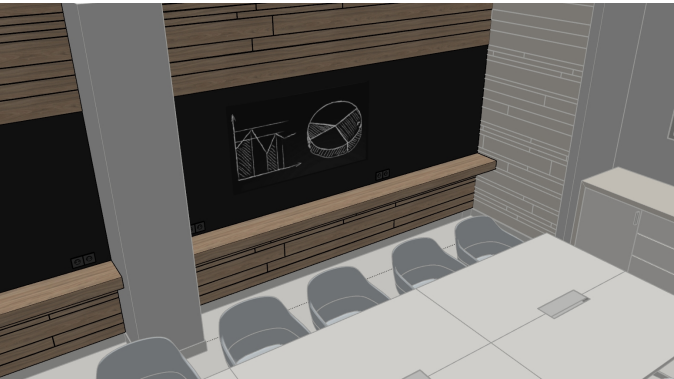

Вид сбоку
М 1:15

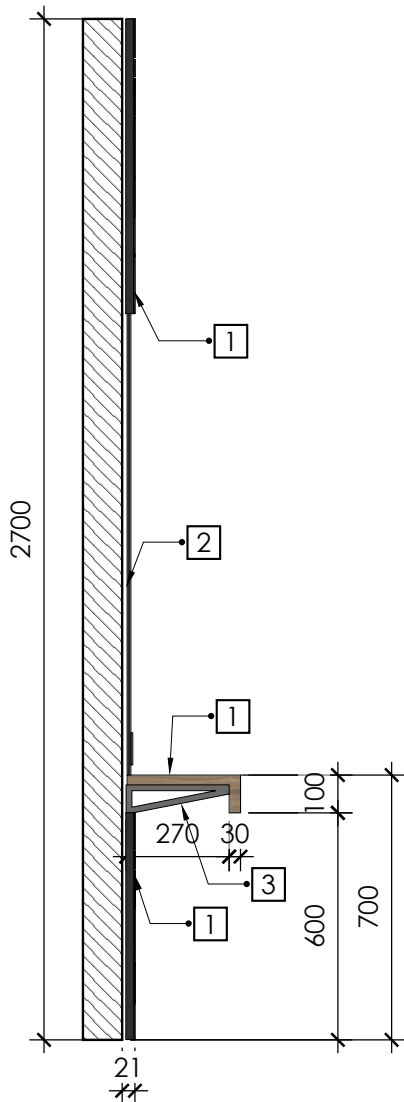

1-1
М 1:5

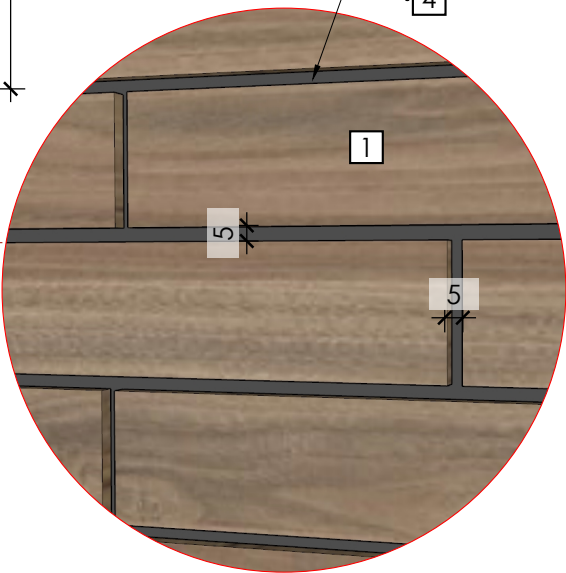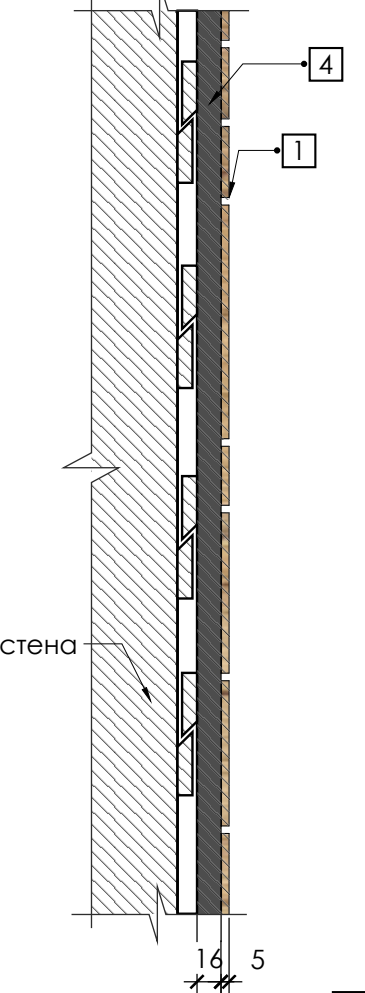

AD PROJECT

Красных Зорь 16
Ростов-на-Дону
344006 Россия
тел 8(901)496 92 23
dorohov.design@gmail.com

Проект

Marriott COURTYARD
Courtyard Gorki
Plaza East & West

Проект

Россия, г.Сочи,
Набережная Времена
года, 11

Проект выполнен:

Рук. проекта	Дорохов А.А.
Отв. выпуск. дизайнер	Максименко Р.Ю.
Ведущий дизайнер	Красильникова А.С.
Менеджер по комплектации проекта	Соколова Я.А.
Менеджер проекта	Бартенева Д.А.
Дизайнер	Алифанова М.С.

Conference room

Панель с грифельной доской, Пн-2

стадия
Дизайн проект
изделий
(ДПИ)

20.12.2018

Масштаб	Лист	Листов
М 1:15	9	19


Примечание:
В конструкцию изделия могут вноситься изменения под технологию производителя с согласованием проектировщика.

Панель с грифельной доской, Пн-3
(1 шт.)

Вид сверху
М 1:15




Вид спереди
М 1:15

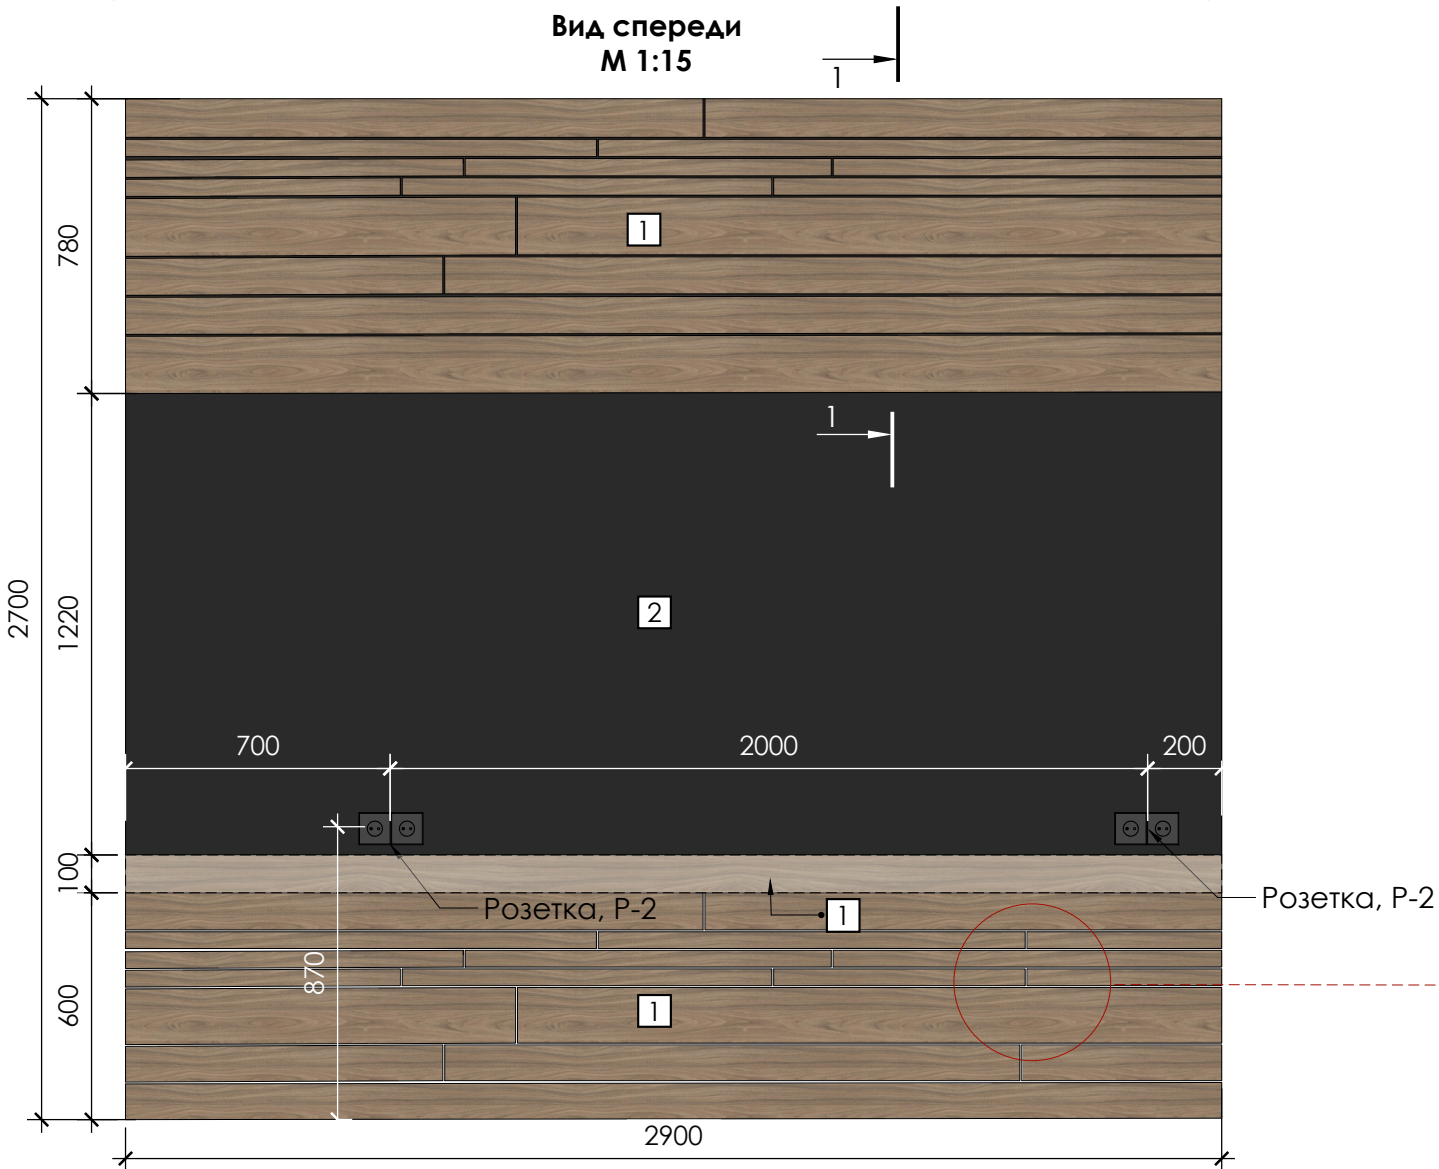


Условные обозначения

- 1 ЛДСП, ЧФМК Дуб Честерфилд 003, древесные поры (Wood line), 16мм
- 2 доска грифельная, цвет: черный RAL 9005 Jet Black
- 3 каркас из трубы квадратного сечения 20x20 мм, цвет: черный RAL 9005 Jet Black
- 4 МДФ, крашенный цвет: темно-серый близкий к NCS S 4502-Y (согласовать)


Вид сбоку
М 1:15

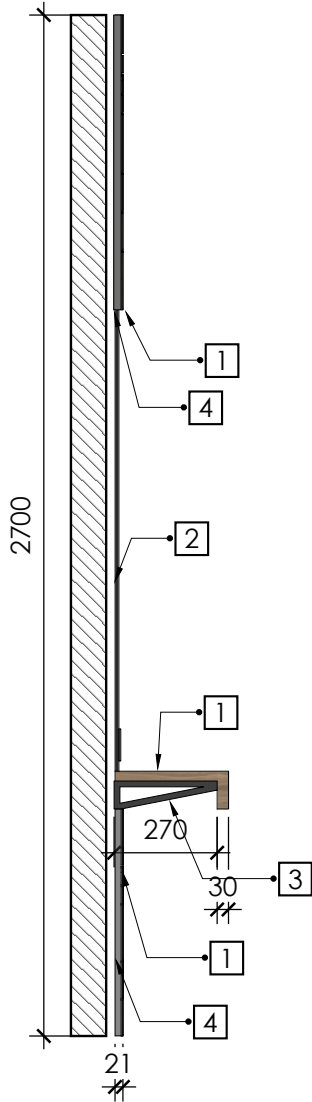

3D вид

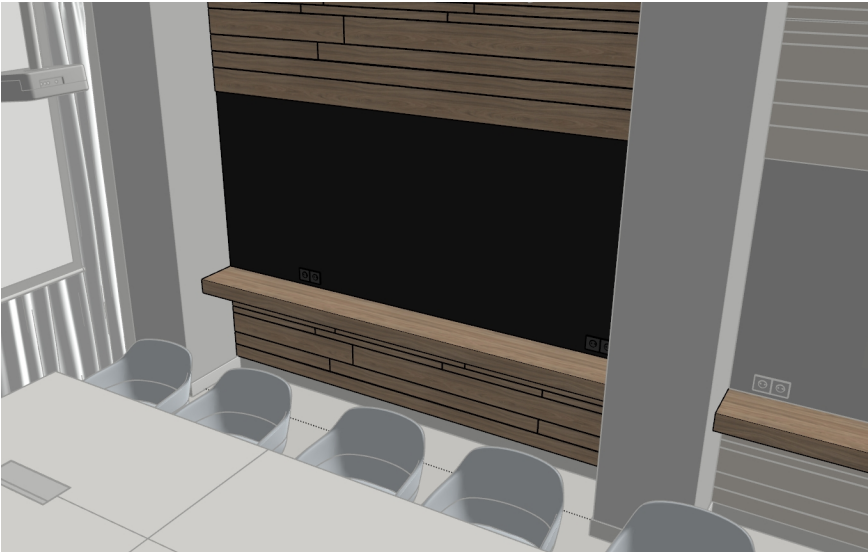

1-1
М 1:5

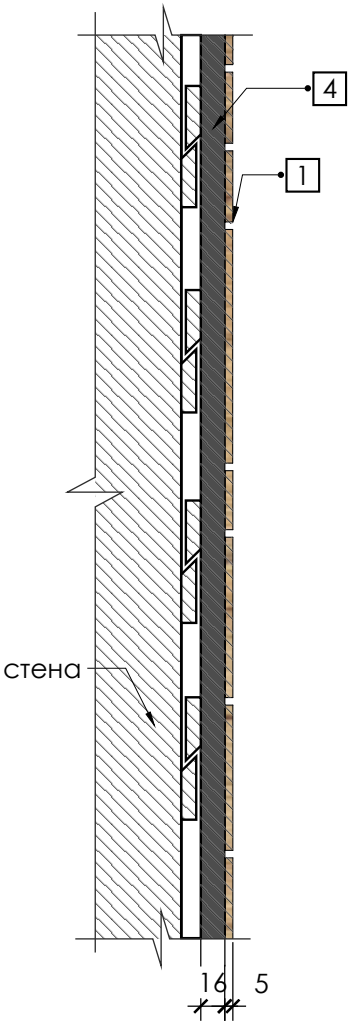

Примечание:

* - размер уточнить по месту

Красных Зорь 16
Ростов-на-Дону
344006 Россия
тел 8(901)496 92 23
dorohov.design@gmail.com

Проект

Marriott COURTYARD
Courtyard Gorki
Plaza East & West

Проект

Россия, г.Сочи,
Набережная Времена
года, 11

Проект выполнен:

Рук. проекта	Дорохов А.А.
Отв.выпуск. дизайнер	Максименко Р.Ю.
Ведущий дизайнер	Красильникова А.С.
Менеджер по комплектации проекта	Соколова Я.А.
Менеджер проекта	Бартенева Д.А.
Дизайнер	Алифанова М.С.

Conference room

Панель с грифельной доской, Пн-3

стадия
Дизайн проект
изделий
(ДПИ)


20.12.2018

Масштаб	Лист	Листов
М 1:15	10	19

Примечание:
В конструкцию изделия могут вноситься изменения под технологию производителя с согласованием проектировщика.


Панель, Пн-5
(1 шт.)

Вид спереди
М 1:15

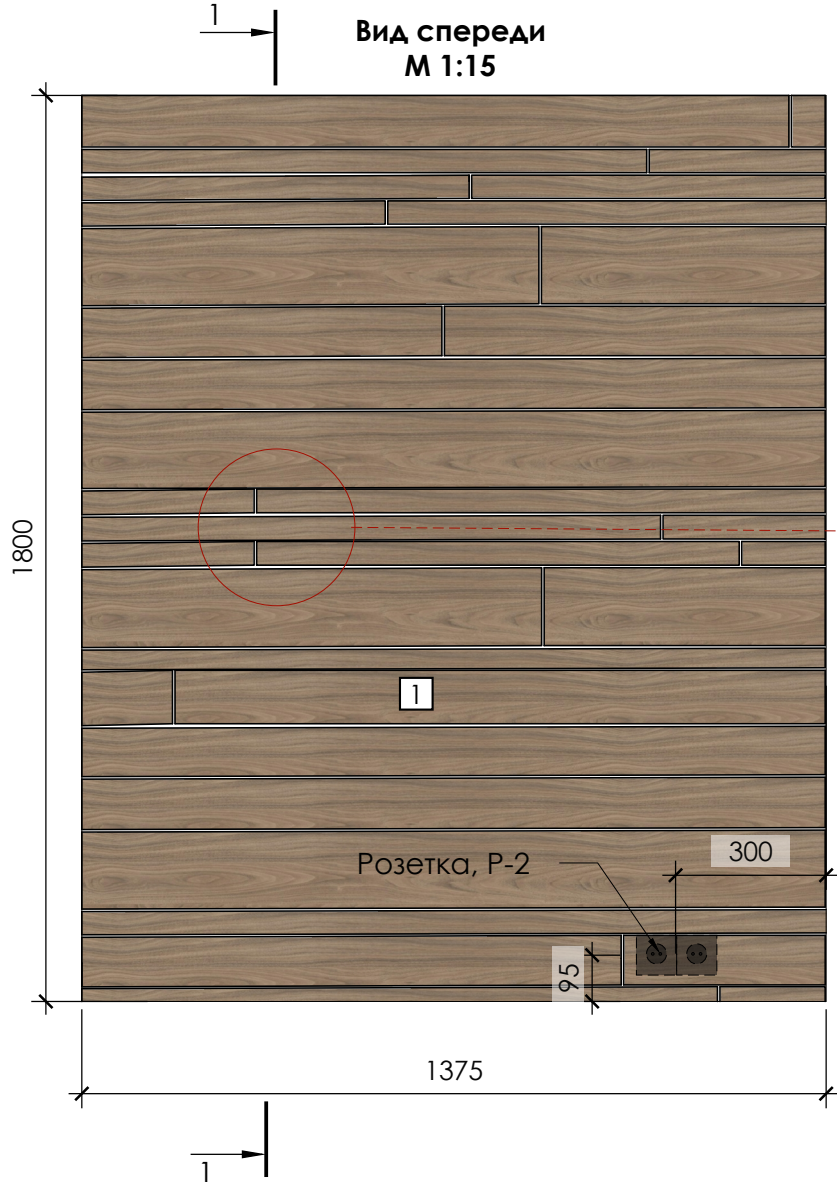


Панель, Пн-6
(1 шт.)

Вид спереди
М 1:15

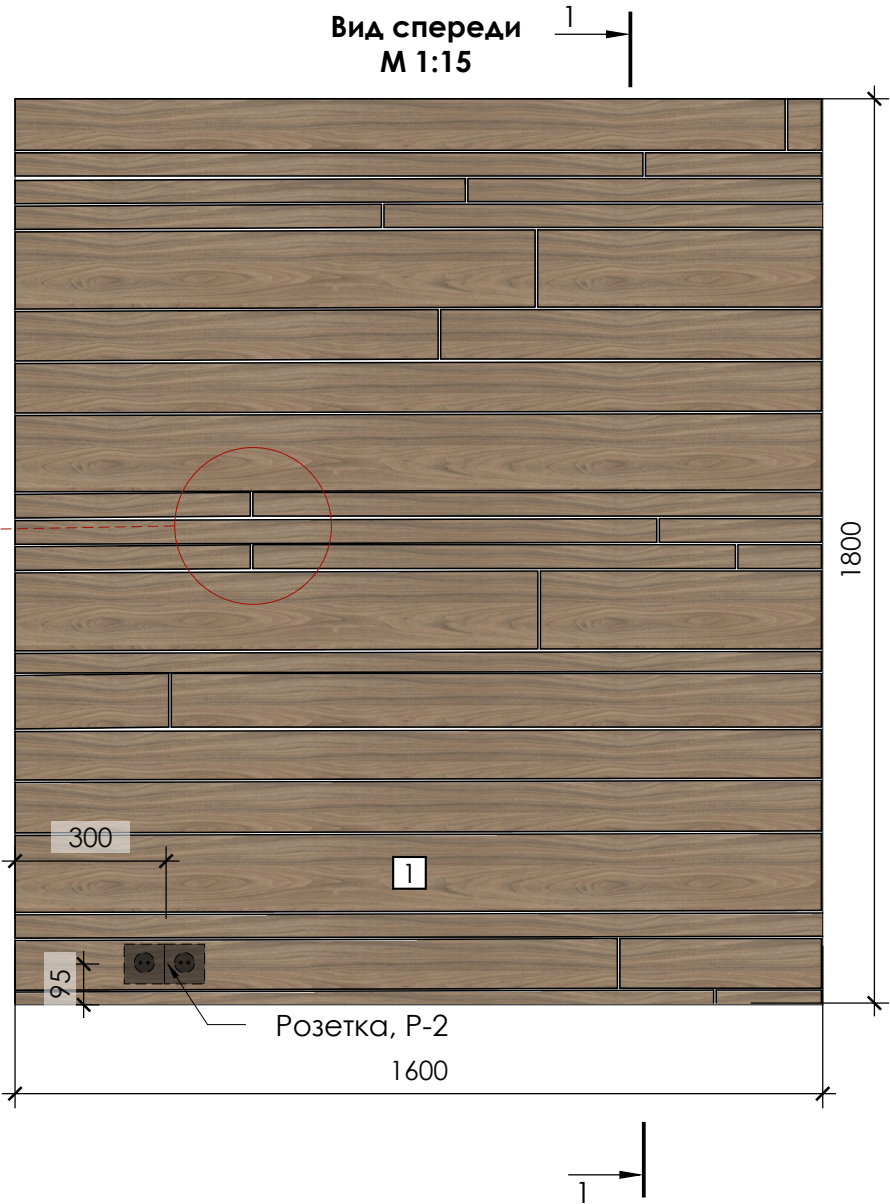

1-1
М 1:5

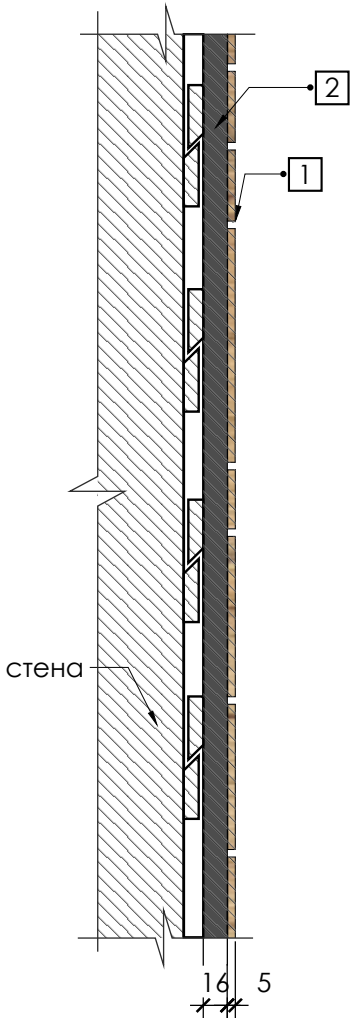


Условные обозначения


- 1 ЛДСП, ЧФМК Дуб Честерфилд 003, древесные поры (Wood line), 16мм
- 2 МДФ, крашенный цвет: темно-серый близкийк NCS S 4502-Y (согласовать)

Примечание:

* - размер уточнить по месту

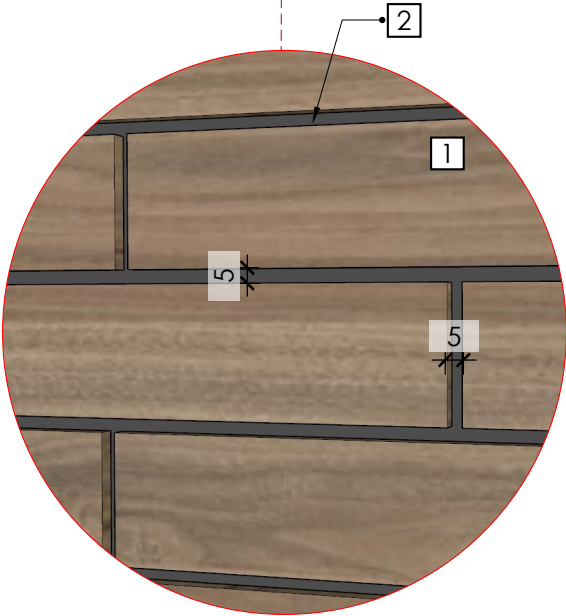

3D вид

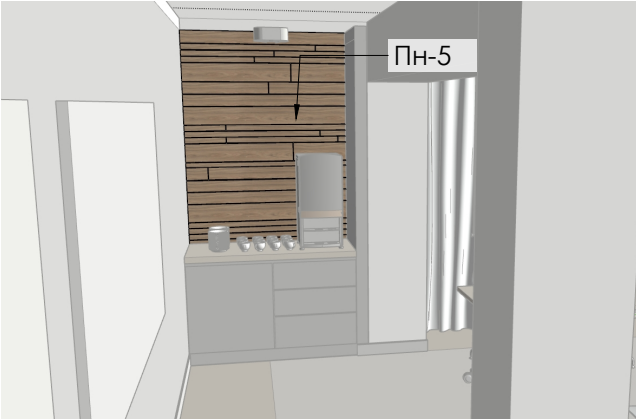

3D вид





Рук. проекта	Дорохов А.А.
Отв.выпуск. дизайнер	Максименко Р.Ю.
Ведущий дизайнер	Красильникова А.С.
Менеджер по комплектации проекта	Соколова Я.А.
Менеджер проекта	Бартенева Д.А.
Дизайнер	Алифанова М.С.

Масштаб	Лист	Листов
М 1:15	11	19

Примечание:
В конструкцию изделия могут вноситься изменения под технологию производителя с согласованием проектировщика.

Панель, Пн-7
(1 шт.)

Вид спереди
М 1:20

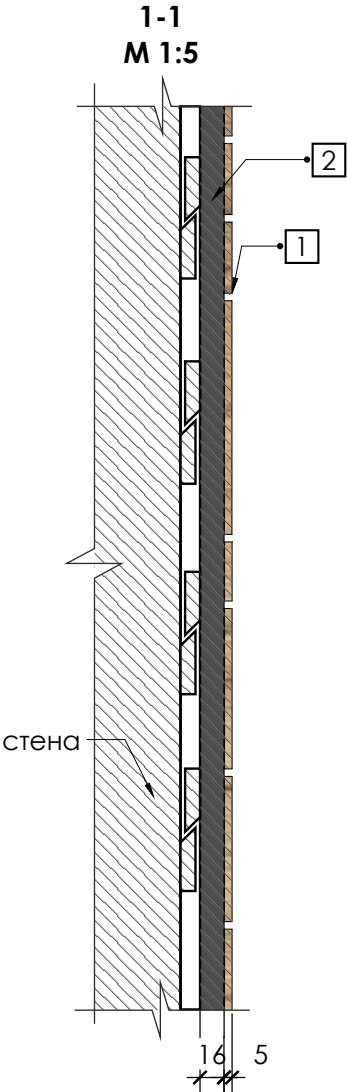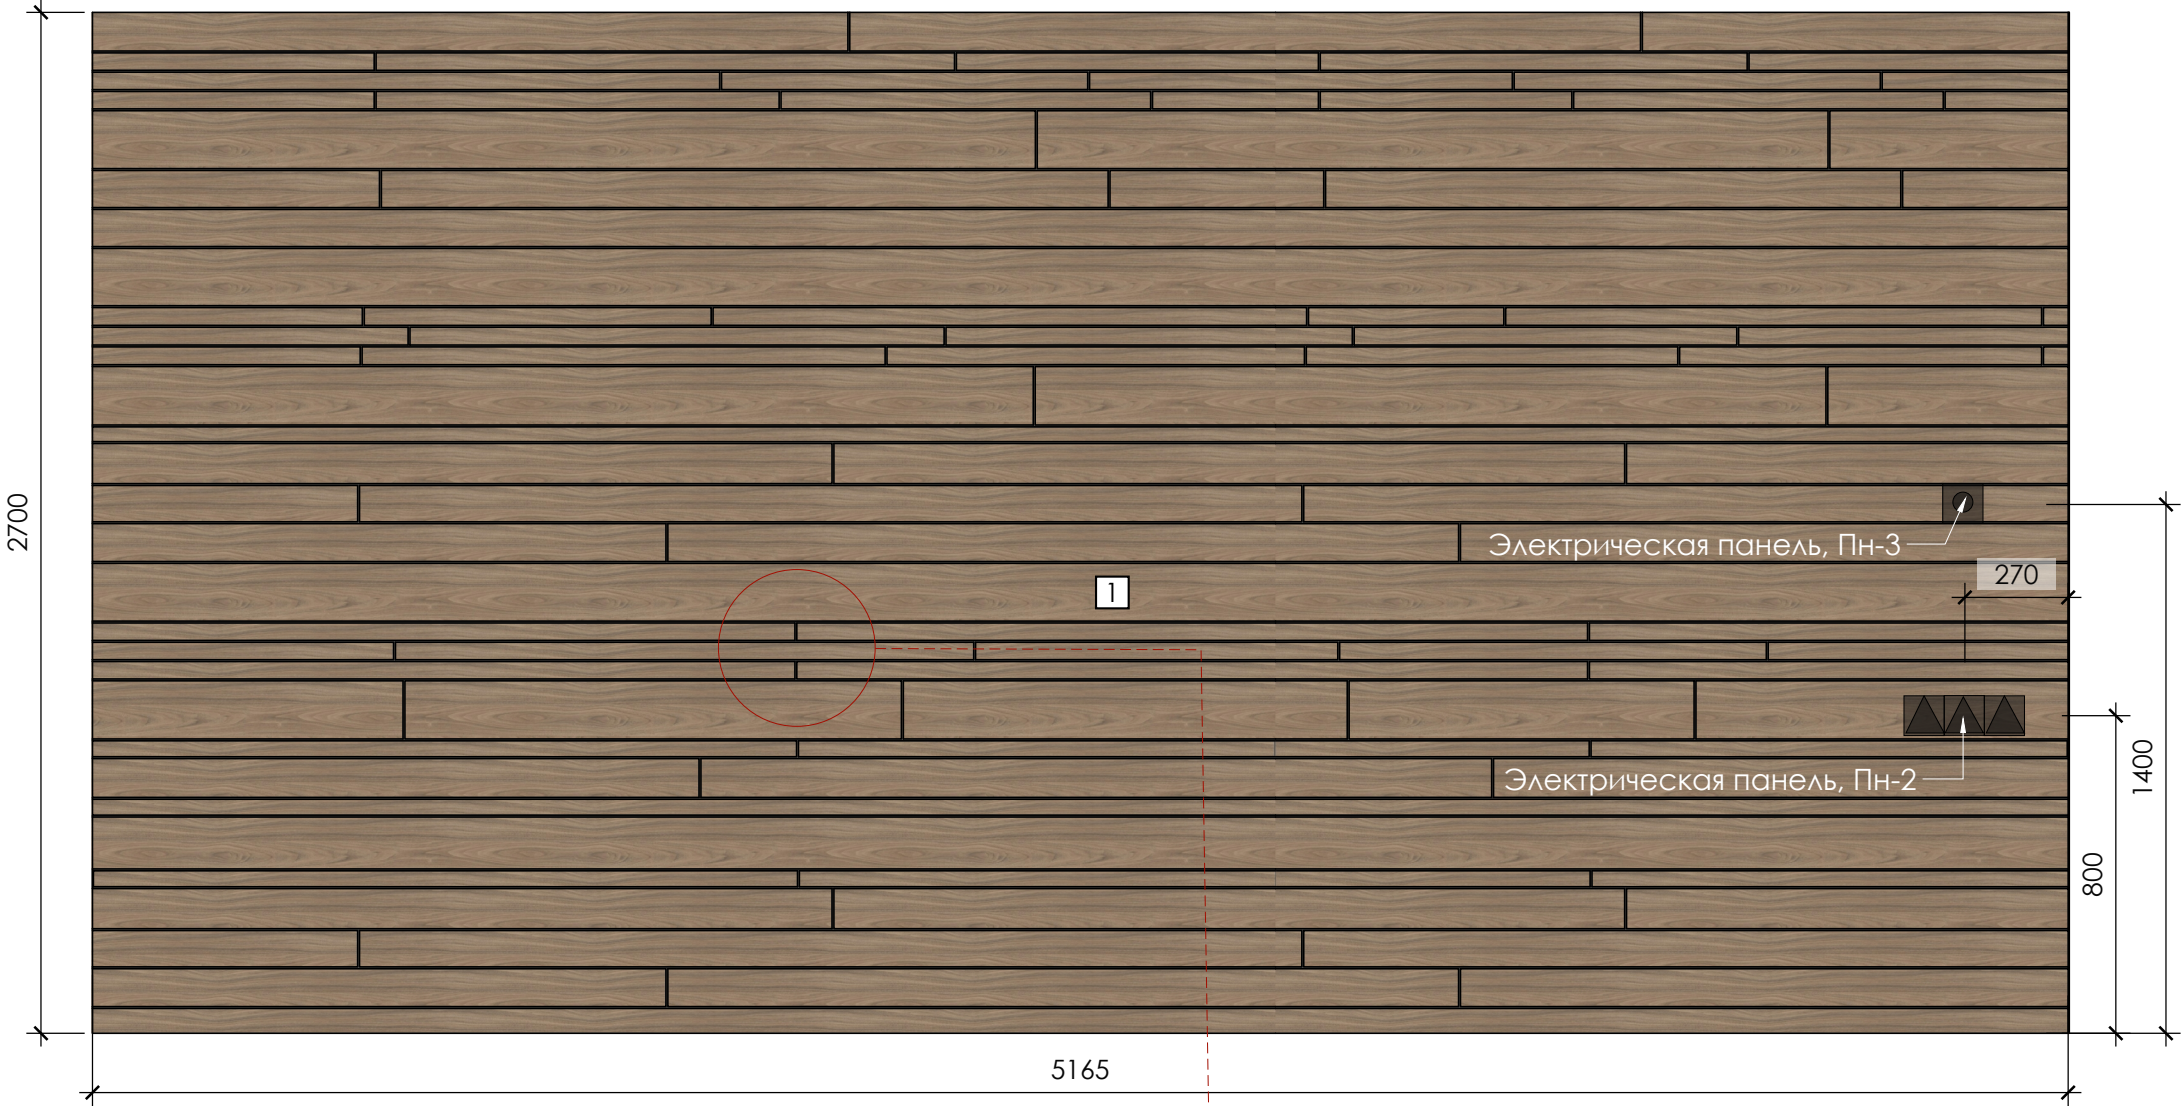


Условные обозначения

- 1 ЛДСП, ЧФМК Дуб Честерфилд 003, древесные поры (Wood line), 16мм
- 2 МДФ, крашенный цвет: темно-серый близкийк NCS S 4502-Y (согласовать)

Примечание:


* - размер уточнить по месту

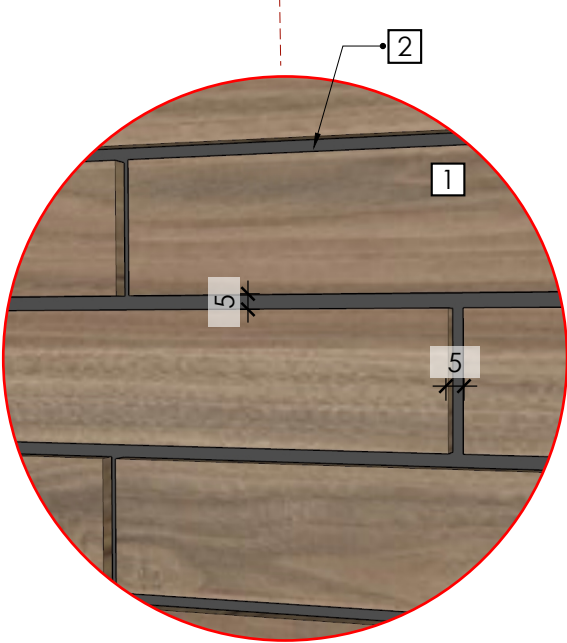

Примечание:
В конструкцию изделия могут вноситься изменения под технологию производителя с согласованием проектировщика.

<div>ADPROJECT</div>		
Красных Зорь 16 Ростов-на-Дону 344006 Россия тел 8(901)496 92 23 dorohov.design@gmail.com		
Проект		
Marriott COURTYARD Courtyard Gorki Plaza East & West		
Проект		
Россия, г.Сочи, Набережная Времена года, 11		
Проект выполнен:		
Рук. проекта	Дорохов А.А.	
Отв.выпуск. дизайнер	Максименко Р.Ю.	
Ведущий дизайнер	Красильникова А.С.	
Менеджер по комплектации проекта	Соколова Я.А.	
Менеджер проекта	Бартенева Д.А.	
Дизайнер	Алифанова М.С.	
Conference room		
Панель, Пн-7		
стадия Дизайн проект изделий (ДПИ)		
20.12.2018		
Масштаб	Лист	Листов
М 1:20	12	19

Панель в коридоре, ПНК-1
(1 шт.)

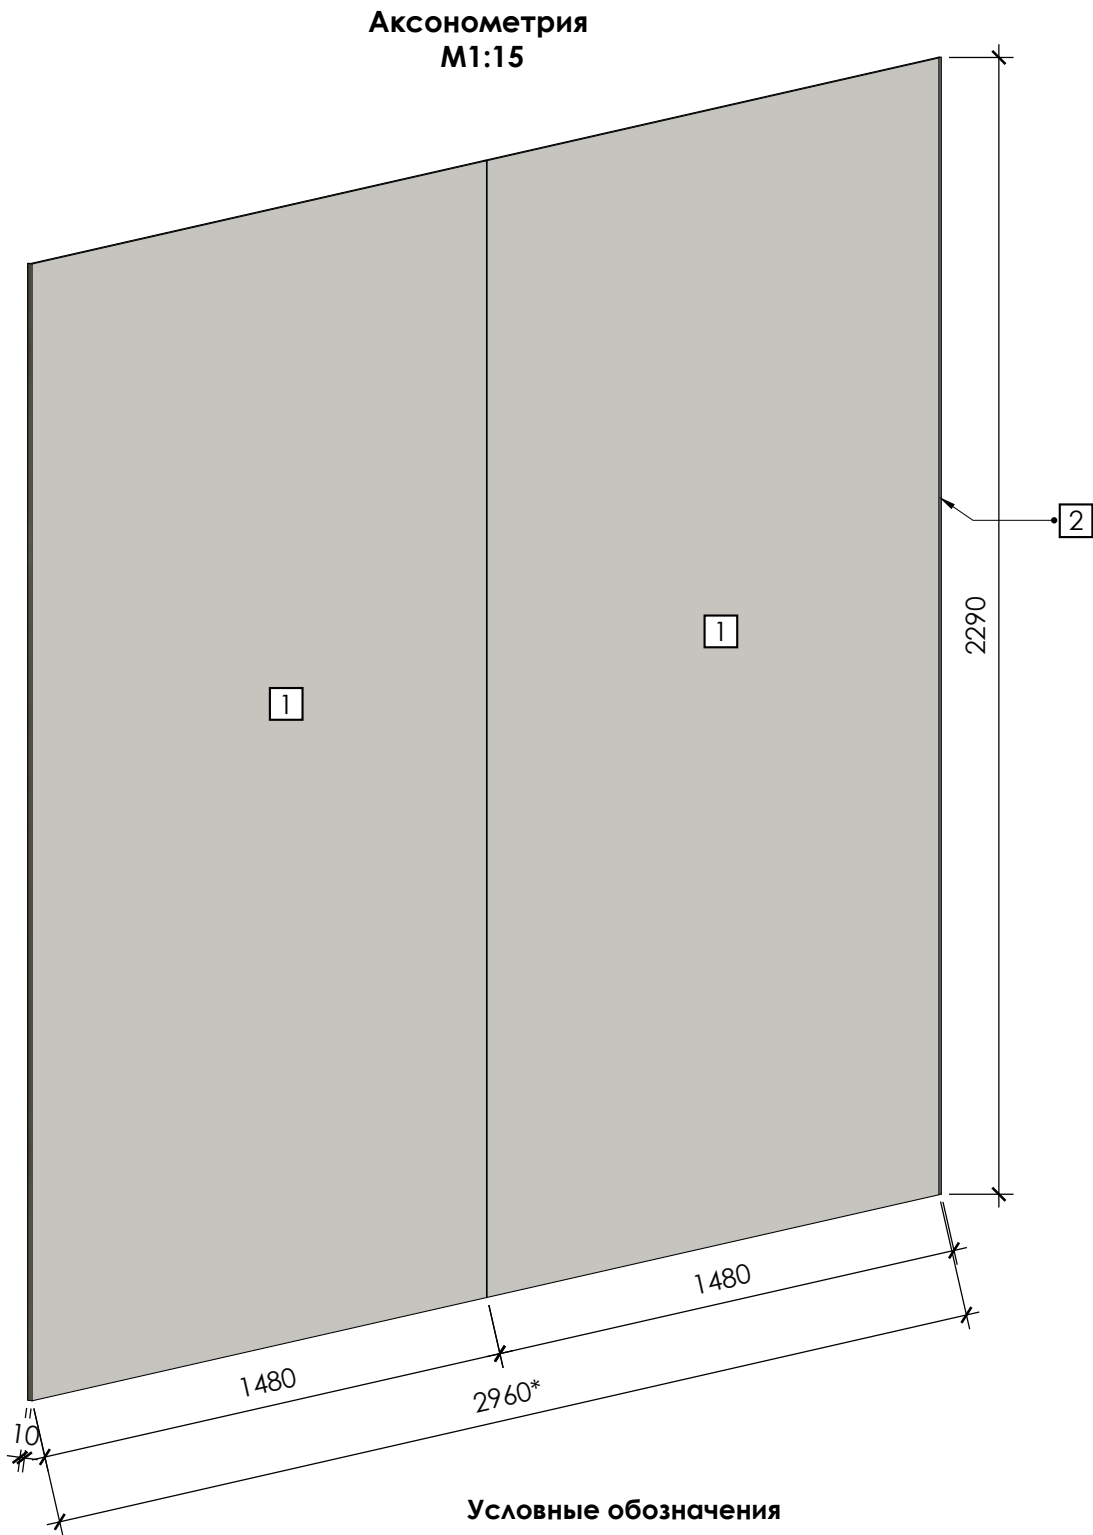

Условные обозначения

- 1 каленое стекло, крашеное с одной стороны, 6мм
цвет: белый, близкий к NCS S 0300-N
- 2 матовая нержавеющая сталь

Примечание:

* - размер уточнить по месту

Панель в коридоре, ПНК-2
(2 шт.)

Аксонометрия
М1:10



Условные обозначения

- 1 ЛДСП, ЧФМК Дуб Честерфилд 003,
древесные поры (Wood line), 16мм

Примечание:

* - размер уточнить по месту



Красных Зорь 16
Ростов-на-Дону
344006 Россия
тел 8(901)496 92 23
dorohov.design@gmail.com

Проект

Marriott COURTYARD
Courtyard Gorki
Plaza East & West

Проект

Россия, г.Сочи,
Набережная Времена
года, 11

Проект выполнен:

Рук. проекта	Дорохов А.А.
Отв.выпуск. дизайнер	Максименко Р.Ю.
Ведущий дизайнер	Красильникова А.С.
Менеджер по комплектации проекта	Соколова Я.А.
Менеджер проекта	Бартенева Д.А.
Дизайнер	Алифанова М.С.

Conference room

Панель в коридоре,
ПНК-1,
Панель в коридоре,
ПНК-2

стадия
Дизайн проект
изделий
(ДПИ)

20.12.2018

Масштаб	Лист	Листов
М 1:15 М 1:10	13	19


Примечание:
В конструкцию изделия могут вноситься изменения под технологию производителя с согласованием проектировщика.

Шкаф (конф. 1), Шк-2
(1 шт.)


Вид сверху
М 1:15



Вид спереди
М 1:15

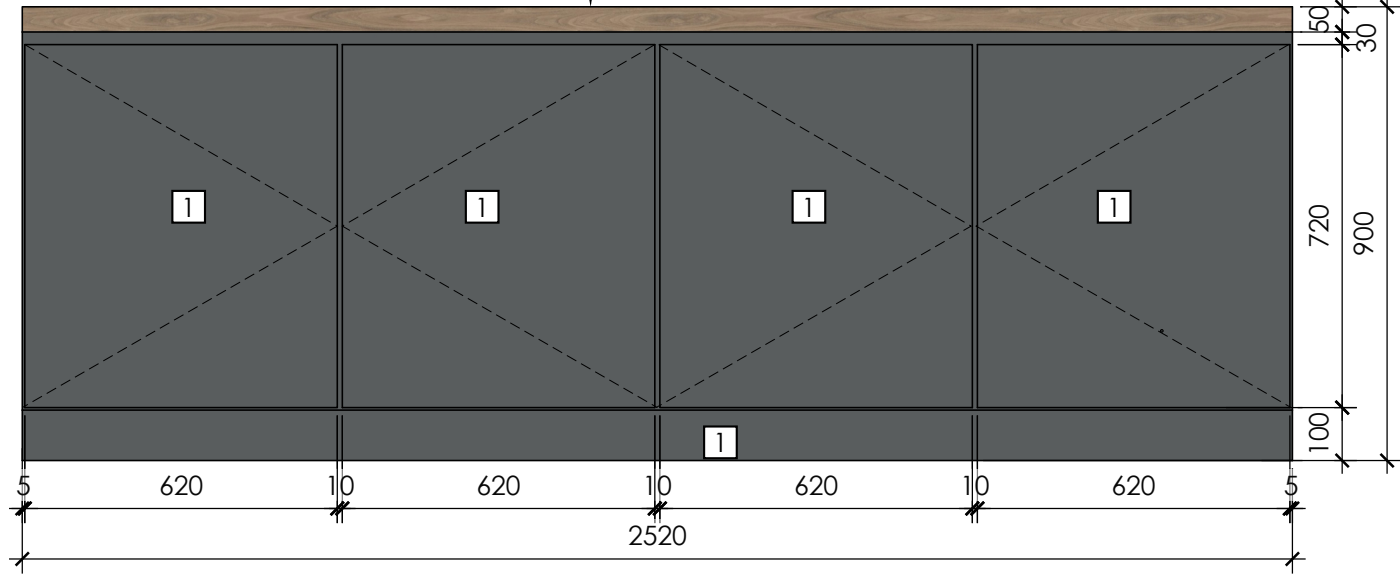

Вид спереди с открытыми створками
М 1:15

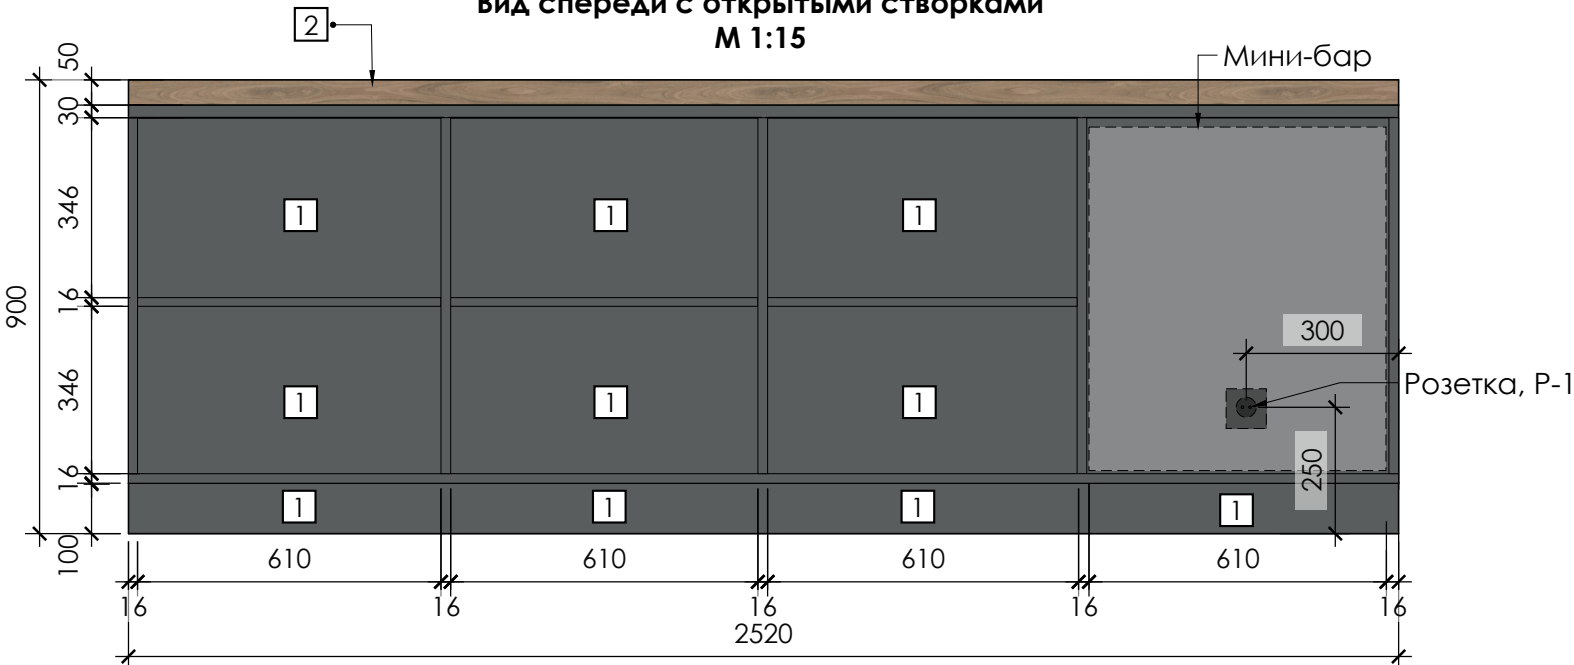


Условные обозначения

- 1 МДФ, крашенный, цвет: темно-серый, близкий к NCS S 4502-Y (согласовать)
- 2 ЛДСП, ЧФМК Дуб Честерфилд 003, древесные поры (Wood line), 16мм


Примечание:

* - размер уточнить по месту


3D вид

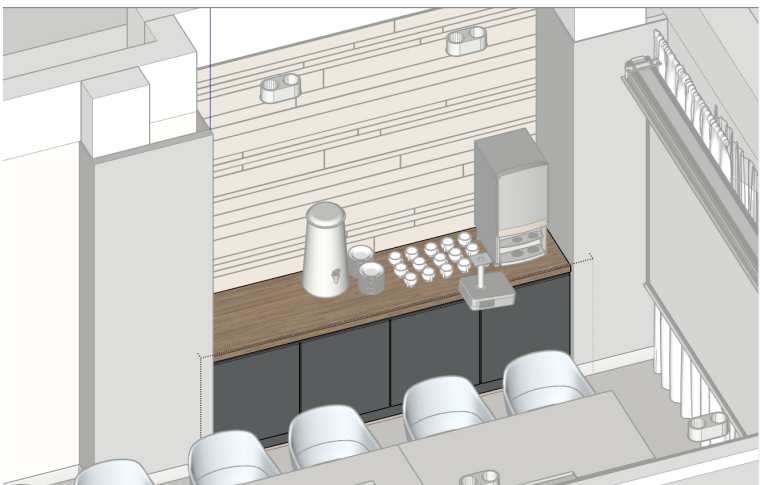

Вид сбоку
М 1:15

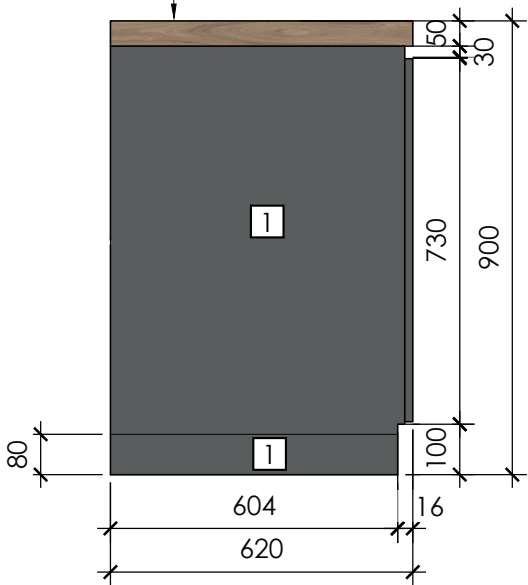

Аксонометрия
М 1:20

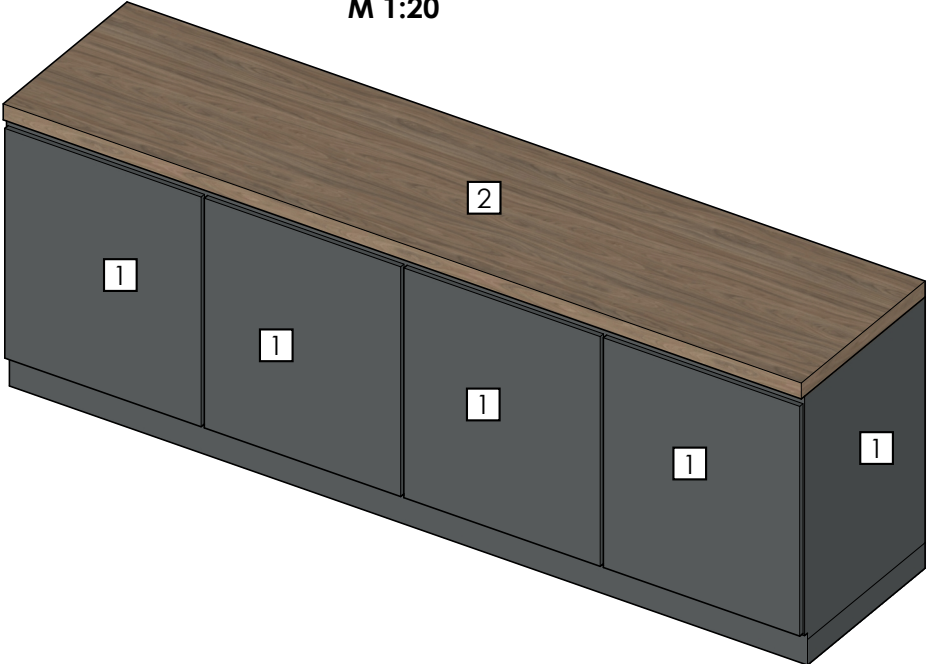

Красных Зорь 16
Ростов-на-Дону
344006 Россия
тел 8(901)496 92 23
dorohov.design@gmail.com

Проект

Marriott COURTYARD
Courtyard Gorki
Plaza East & West

Проект

Россия, г.Сочи,
Набережная Времена
года, 11

Проект выполнен:

Рук. проекта	Дорохов А.А.
Отв.выпуск. дизайнер	Максименко Р.Ю.
Ведущий дизайнер	Красильникова А.С.
Менеджер по комплектации проекта	Соколова Я.А.
Менеджер проекта	Бартенева Д.А.
Дизайнер	Алифанова М.С.

Conference room

Шкаф (конф.1), Шк-2

стадия
Дизайн проект
изделий
(ДПИ)

20.12.2018

Масштаб	Лист	Листов
М 1:15	15	19

Примечание:
В конструкцию изделия могут вноситься изменения под технологию производителя с согласованием проектировщика.

Шкаф (конф. 2), Шк-3
(1 шт.)



Красных Зорь 16
Ростов-на-Дону
344006 Россия
тел 8(901)496 92 23
dorohov.design@gmail.com

Проект

Marriott COURTYARD
Courtyard Gorki
Plaza East & West

Проект

Россия, г.Сочи,
Набережная Времена
года, 11

Проект выполнен:

Рук. проекта	Дорохов А.А.
Отв.выпуск. дизайнер	Максименко Р.Ю.
Ведущий дизайнер	Красильникова А.С.
Менеджер по комплектации проекта	Соколова Я.А.
Менеджер проекта	Бартенева Д.А.
Дизайнер	Алифанова М.С.


Conference room

Шкаф (конф.1), Шк-3

стадия
Дизайн проект
изделий
(ДПИ)

20.12.2018

Масштаб	Лист	Листов
М 1:10	16	19


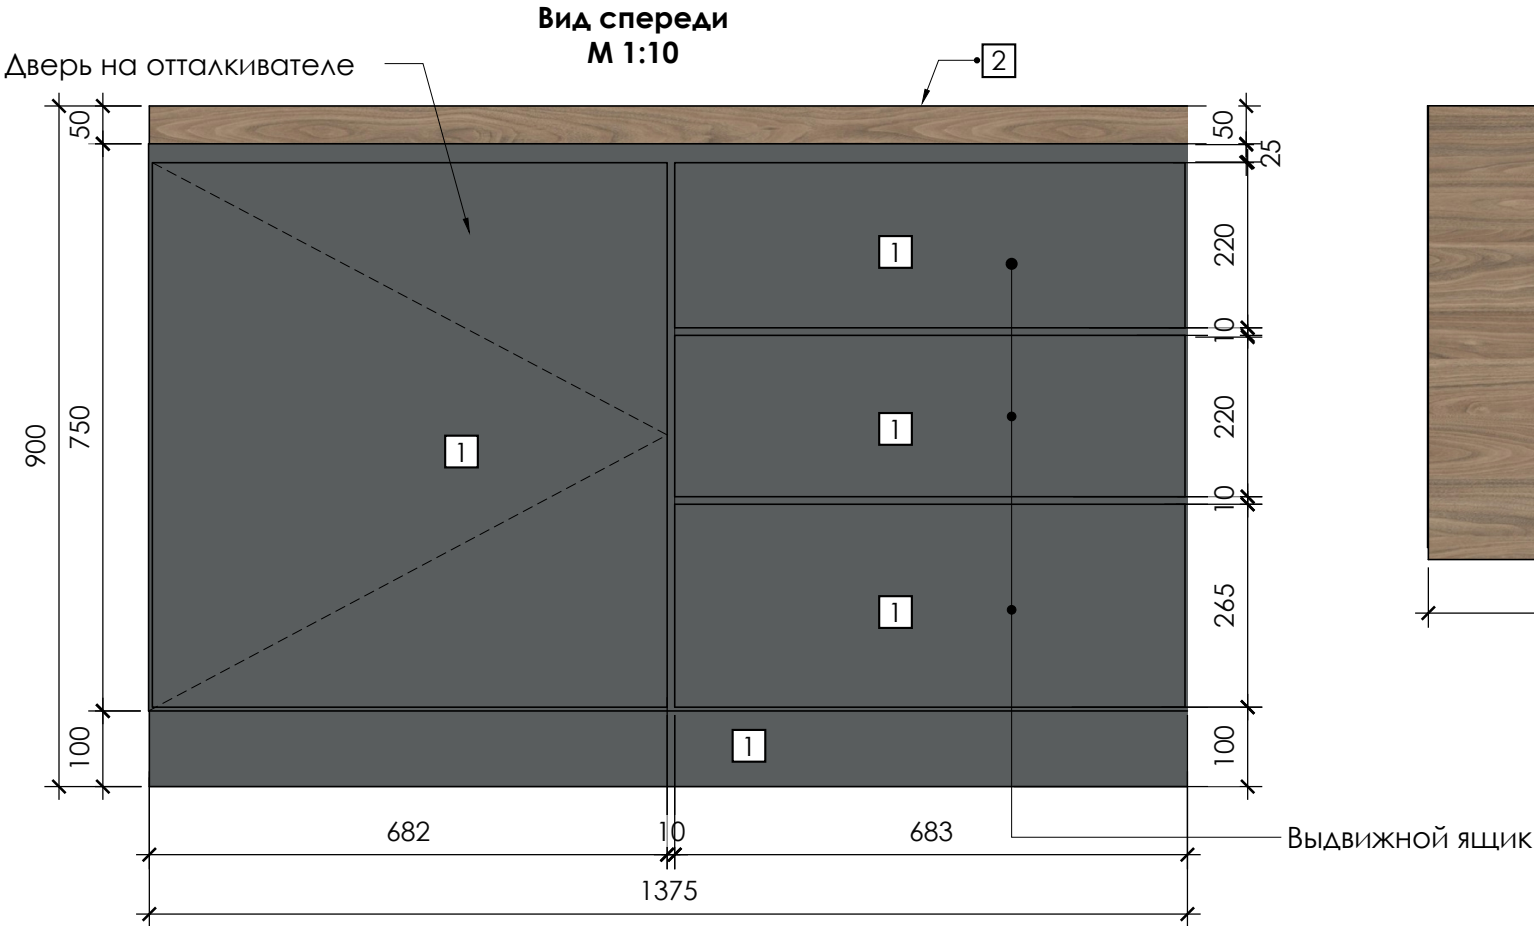


Условные обозначения

- 1 МДФ, крашенный, цвет: темно-серый, близкий к NCS S 4502-Y (согласовать)
- 2 ЛДСП, ЧФМК Дуб Честерфилд 003, древесные поры (Wood line), 16мм

Примечание:

* - размер уточнить по месту

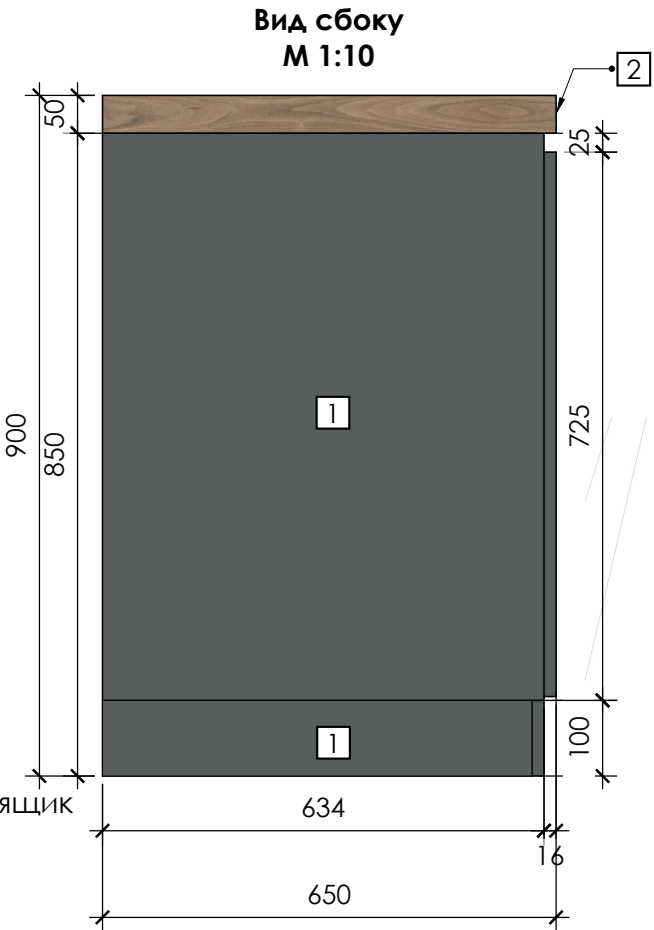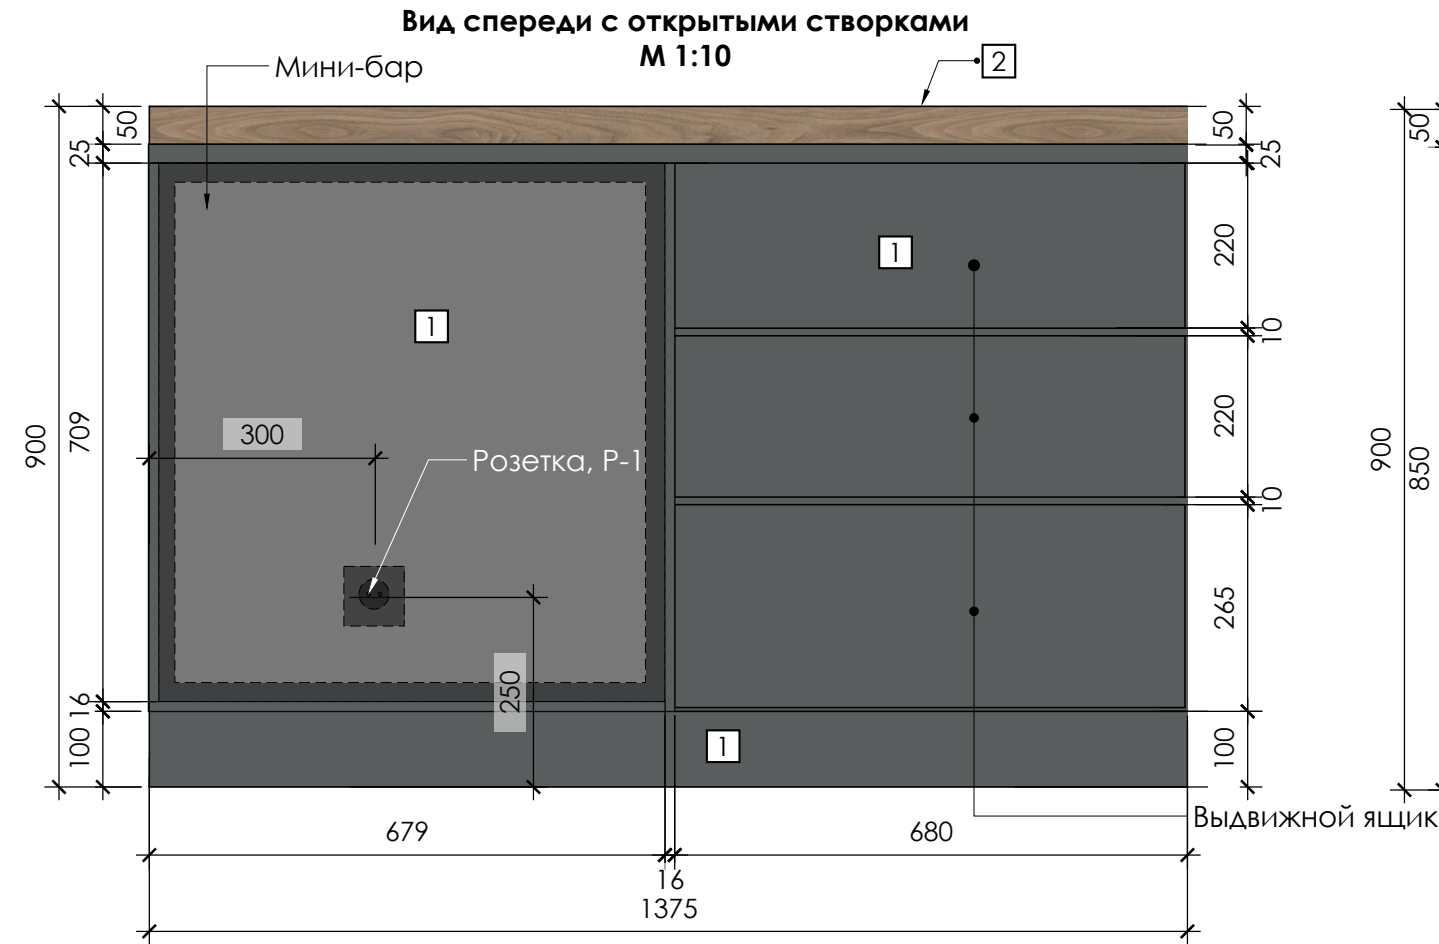

3D вид



Примечание:
В конструкцию изделия могут вноситься изменения под технологию производителя с согласованием проектировщика.

AD PROJECT

Проект

Проект

Проект выполнен:

Рук. проекта	Дорохов А.А.
Отв. выпуск. дизайнер	Максименко Р.Ю.
Ведущий дизайнер	Красильникова А.С.
Менеджер по комплектовке проекта	Соколова Я.А.
Менеджер проекта	Бартенева Д.А.
Дизайнер	Алифанова М.С.

Conference room

Шкаф (конф.1), Шк-4

стадия
Дизайн проект
изделий
(ДПИ)

20.12.2018

Масштаб	Лист	Листов
М 1:10	17	19

Technical drawing of a cabinet with dimensions and labels:

- Dimensions:**
 - Overall width: 1350
 - Overall height: 900
 - Top panel thickness: 25
 - Bottom panel thickness: 100
 - Internal height of the main compartment: 725
 - Internal height of the drawers: 650
- Labels:**
 - 1:** Points to the main compartment and the drawers.
 - 2:** Points to the top panel.
 - Выводной ящик:** Label for the output drawer (bottom right drawer).
- Scale:** М 1:10
- Door:** Дверь на отталкивателе (Door on pusher)

Technical drawing of a wooden panel. The panel is rectangular with a width of 1350 and a height of 650. The wood grain is visible, showing a wavy pattern. A small square with the number 1 is located in the center of the panel.

1 МДФ, крашенный,
цвет: темно-серый, близкий к NCS S 4502-Y
(согласовать)

Technical drawing of a kitchen cabinet layout. The drawing shows a side view of a cabinet with a total width of 1350 mm and a total height of 900 mm. The layout includes a mini-bar at the top, a central section with a power outlet (Розетка, Р-1) and a power switch (Выдвижной ящик), and a right section with a power outlet (Розетка, Р-1) and a power switch (Выдвижной ящик). Dimensions are provided for various components and sections.

Dimensions (mm):

- Total width: 1350
- Total height: 900
- Mini-bar height: 50
- Central section width: 640
- Right section width: 640
- Central section height: 709
- Right section height: 850
- Power outlet (Розетка, Р-1) height: 250
- Power switch (Выдвижной ящик) height: 265
- Power outlet (Розетка, Р-1) width: 300
- Power switch (Выдвижной ящик) width: 250
- Power outlet (Розетка, Р-1) label: 1
- Power switch (Выдвижной ящик) label: 1
- Power outlet (Розетка, Р-1) label: 2
- Power switch (Выдвижной ящик) label: 2

* - размер уточнить по месту

A 3D architectural rendering of a kitchen island. The island features a light-colored wooden countertop and dark grey lower cabinets. On the countertop, there is a white thermal pitcher, a white mug, and a row of six small white glasses. To the left of the island is a white pillar with a white rectangular object mounted on top. The background wall has a light-colored horizontal wood grain pattern. To the right, there is a window with vertical blinds and a grey wall. The floor is a light beige color.


Примечание:
В конструкцию изделия могут вноситься изменения под технологию производителя с согласованием проектировщика.

Шкаф (конф. 2), Шк-5
(1 шт.)


Вид сверху
М 1:25




Вид спереди
М 1:25

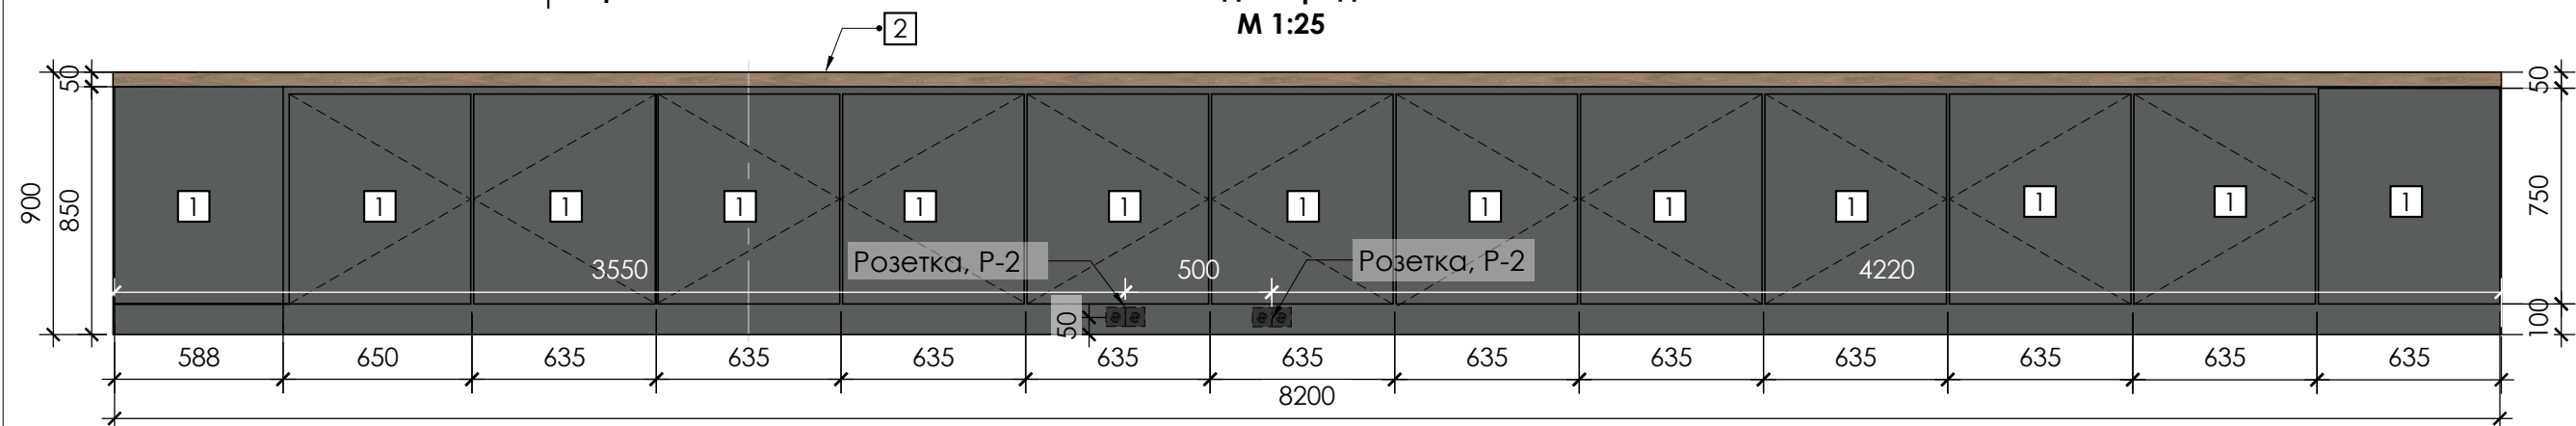

Вид спереди с открытыми створками
М 1:25

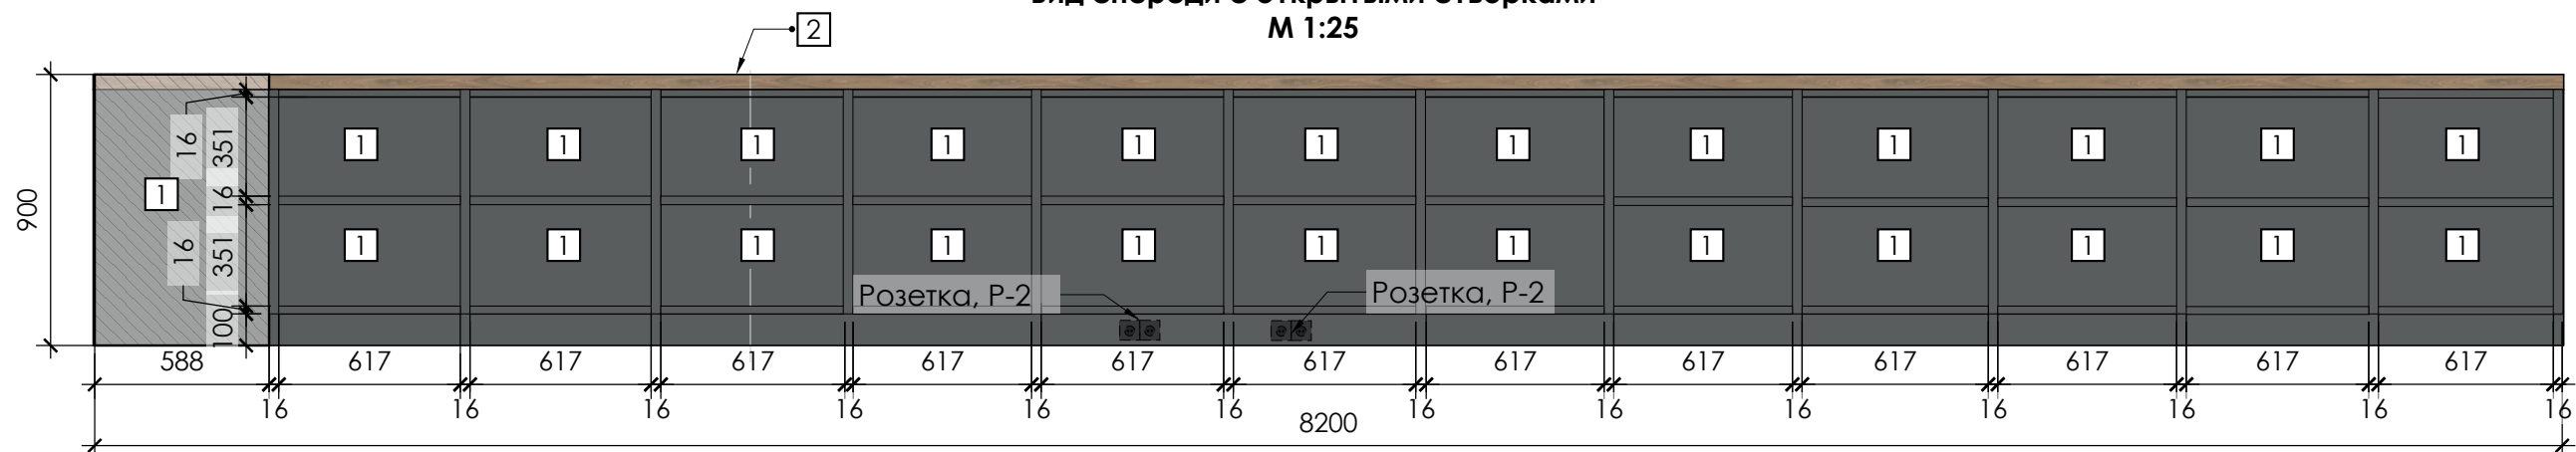

Разрез 1-1
М 1:20

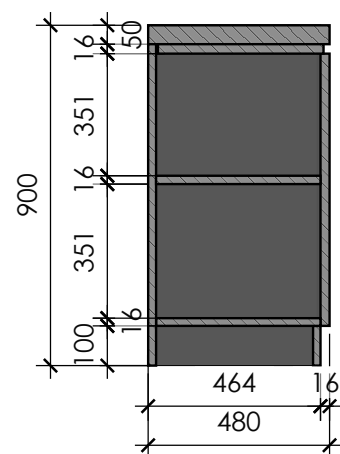

3D вид



Условные обозначения

- 1 МДФ, крашенный, цвет: темно-серый, близкий к NCS S 4502-Y (согласовать)
- 2 ЛДСП, ЧФМК Дуб Честерфилд 003, древесные поры (Wood line), 16мм

Примечание:

* - размер уточнить по месту

AD PROJECT

Красных Зорь 16
Ростов-на-Дону
344006 Россия
тел 8(901)496 92 23
dorohov.design@gmail.com

Проект

Marriott COURTYARD
Courtyard Gorki
Plaza East & West

Проект

Россия, г.Сочи,
Набережная Времена
года, 11

Проект выполнен:

Рук. проекта	Дорохов А.А.
Отв.выпуск. дизайнер	Максименко Р.Ю.
Ведущий дизайнер	Красильникова А.С.
Менеджер по комплектации проекта	Соколова Я.А.
Менеджер проекта	Бартенева Д.А.
Дизайнер	Алифанова М.С.

Conference room

Шкаф (конф.1), Шк-5

стадия
Дизайн проект
изделий
(ДПИ)

20.12.2018

Масштаб	Лист	Листов
М 1:25	18	19

Примечание:
В конструкцию изделия могут вноситься изменения под технологию производителя с согласованием проектировщика.

Рук. проекта	Дорохов А.А.
Отв.выпуск. дизайнер	Максименко Р.Ю.
Ведущий дизайнер	Красильникова А.С.
Менеджер по комплектации проекта	Соколова Я.А.
Менеджер проекта	Бартенева Д.А.
Дизайнер	Алифанова М.С.

Conference room


Шторы, Ш-1-4

стадия
Дизайн проект
изделий
(ДПИ)

20.12.2018

Масштаб	Лист	Листов
М 1:20	19	19

Аксонометрия
М 1:20

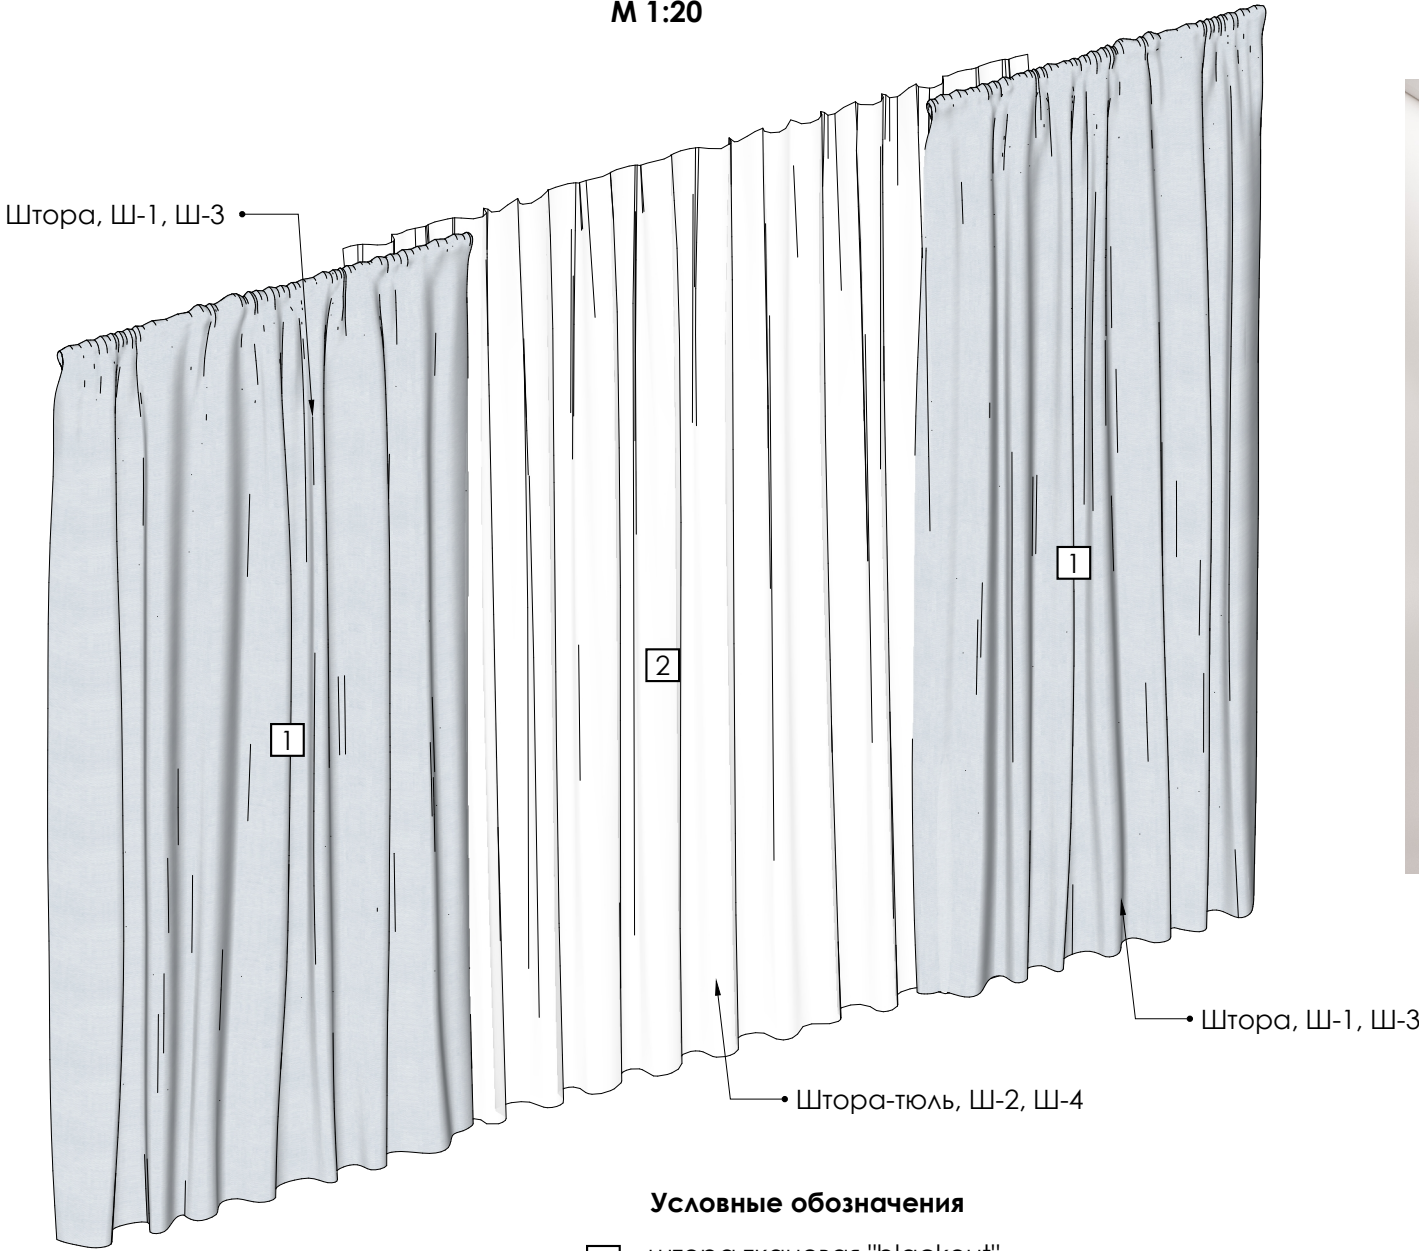

Условные обозначения

- 1 штора тканевая "blackout"
коэф. сборки 2, цвет: светло-серый (согласовать)
- 2 штора тканевая "тюль", коэф. сборки 2

Примечание:

* - размер уточнить по месту

3D - вид



марка позиц.	Длина (с учетом коэф. сборки)	Высота стены от пола до потолка	Кол-во
Ш-1	3700	2800	2
Ш-2	7400	2800	1
Ш-3	3700	2700	2
Ш-4	7400	2700	1

Примечание:
В конструкцию изделия могут вноситься изменения под технологию производителя с согласованием проектировщика.