

ДИЗАЙН-ПРОЕКТ

интерьера конференц-зоны
Courtyard Gorki Plaza East & West
Россия, г.Сочи, Набережная Времена года, 11



Marriott Courtyard Conference room

Александр Дорохов
Р О С С И Я
Р о с т о в - н а - Д о н у
ул. Красных Зорь, 16
тел. 8 (901) 496 92 23
dorohov.design@gmail.com

2018

Общая ведомость чертежей			АЛЕКСАНДР ДОРОХОВ		
			Красных Зорь 16 Ростов-на-Дону 344006 Россия тел 8(901)496 92 23 dorohov.design@gmail.com		
			Проект		
			Marriott COURTYARD Courtyard Gorki Plaza East & West		
			Проект		
			Россия, г.Сочи, Набережная Времена года, 11		
			Проект выполнен:		
			Рук. проекта	Дорохов А.А.	
			Отв.выпуск. дизайнер	Максименко Р.Ю.	
			Ведущий дизайнер	Красильникова А.С.	
			Дизайнер	Бородина А.С.	
			Менеджер по комплектации проекта	Соколова Я.А.	
			Менеджер проекта	Бартенева Д.А.	
			Conference room		
			Общая ведомость чертежей		
			стадия Дизайн проект (ДП)		
			21.12.2018		
			Масштаб	Лист	Листов
				2	18
Ведомость чертежей комплекта марки "ДП"					
№		Наименование			
2		Общая ведомость чертежей			
3		Общая ведомость материалов			
4		Общая план-схема этажа			
5		Общая план-схема фитнесс зала			
6		План-схема покрытий стен			
7		План-схема покрытий пола			
8		План-схема с расстановкой мебели			
9		Спецификация оборудования			
10		Схема электрики на плане с расстановкой оборудования			
11		Спецификация электрических блоков и выключателей			
12		План-схема потолка с размещением осветительного оборудования			
11		План-схема деления освещения на группы			
11-15		Развертки			


Общая ведомость материалов

Экспликация покрытий стен		
<div>СТ 1</div>	покраска, цвет: темно-серый, близкий к NCS S 4502-Y	97,09м ²
<div>СТ 2</div>	покраска, цвет: белый, близкий к NCS S 0300-N	43,63м ²

Экспликация покрытий пола		
<div>П 1</div>	ковролин, (с рисунком)	21,09м ²
<div>П 2</div>	керамогранит, KERAMA MARAZZI, 15x119,5 мм цвет: сальветти капучино обрезной G540100R	80,74м ²

Экспликация покрытий потолка		
<div>ПТ 1</div>	покраска, цвет: темно-серый, близкий к NCS S 4502-Y	9,1м ²
<div>ПТ 2</div>	покраска, цвет: белый, близкий к NCS S 0300-N	19,6м ²
<div>ПТ 3</div>	подвесной потолок Armstrong со скрытой системой крепления, перфорированный, 1200x600мм цвет: белый	77,41м ²

Экспликация плинтусов и профилей		
Пр.2	Профиль, цвет: Алюминий Анодированный, серебро	2,3 п.м
Пр.1	Профиль, цвет: Алюминий Анодированный, серебро	27,85п.м
Плт.1	плинтус: Profilras, арт. 90/10 SF цвет: Алюминий Анодированный, серебро	43,8 п.м
Плт.2	плинтус Ultrawood, арт.Base 0017, h=100мм, цвет: темно-серый, близкий к NCS S 4502-Y	0,6 п.м

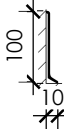

Спецификация дверей			
№	Наименование	кол-во, шт.	прим.
<div>Д-1</div>	Дверь скрытая, левая, проем: 900мм* x 2060мм*	1	ДПИ
<div>Д-2</div>	Дверь двойная, проем: 1800мм* x 2060мм*	1	ДПИ

Спецификация осветительного оборудования				
марка позиц.	Наименование	кол.	прим.	
Св-1	Встроенный потолочный светильник, поворотный, двойной, цвет:белый	12	заказные специф.	
Св-2	Линейные интегрированные светильники для потолочных систем Armstrong:		заказные специф.	
	- 1400x100мм	Conference room 1		2
	- 3600x100мм			1
	- 4800x100мм			2
	- 6970x100мм			1
	- 7620x100мм	Conference room 2	3	
	- 7100x100мм		1	
Бр-1	Бра	2	ДПИ	

АЛЕКСАНДР ДОРОХОВ

Красных Зорь 16
Ростов-на-Дону
344006 Россия
тел 8(901)496 92 23
dorohov.design@gmail.com

Проект

Marriott COURTYARD
Courtyard Gorki
Plaza East & West

Проект

Россия, г.Сочи,
Набережная Времена
года, 11

Проект выполнен:

Рук.
проекта

Дорохов А.А.

Отв.выпуск.
дизайнер

Максименко Р.Ю.

Ведущий
дизайнер

Красильникова А.С.

Дизайнер

Бородина А.С.

Менеджер по
комплектации
проекта

Соколова Я.А.

Менеджер
проекта

Бартенева Д.А.

Conference room

Общая веломость
материалов

стадия
Дизайн проект
(ДП)

21.12.2018

Масштаб

Лист

Листов

3

18

Общая план-схема этажа

АЛЕКСАНДР ДОРОХОВ

Красных Зорь 16
Ростов-на-Дону
344006 Россия
тел 8(901)496 92 23
dorohov.design@gmail.com

Проект

Marriott COURTYARD
Courtyard Gorki
Plaza East & West

Проект

Россия, г.Сочи,
Набережная Времена
года, 11

Проект выполнен:

Рук. проекта	Дорохов А.А.
Отв.выпуск. дизайнер	Максименко Р.Ю.
Ведущий дизайнер	Красильникова А.С.
Дизайнер	Бородина А.С.
Менеджер по комплектации проекта	Соколова Я.А.
Менеджер проекта	Бартенева Д.А.


Conference room

Общая
план-схема этажа

стадия
Дизайн проект
(ДП)

21.12.2018








Масштаб	Лист	Листов
М 1:100	4	18

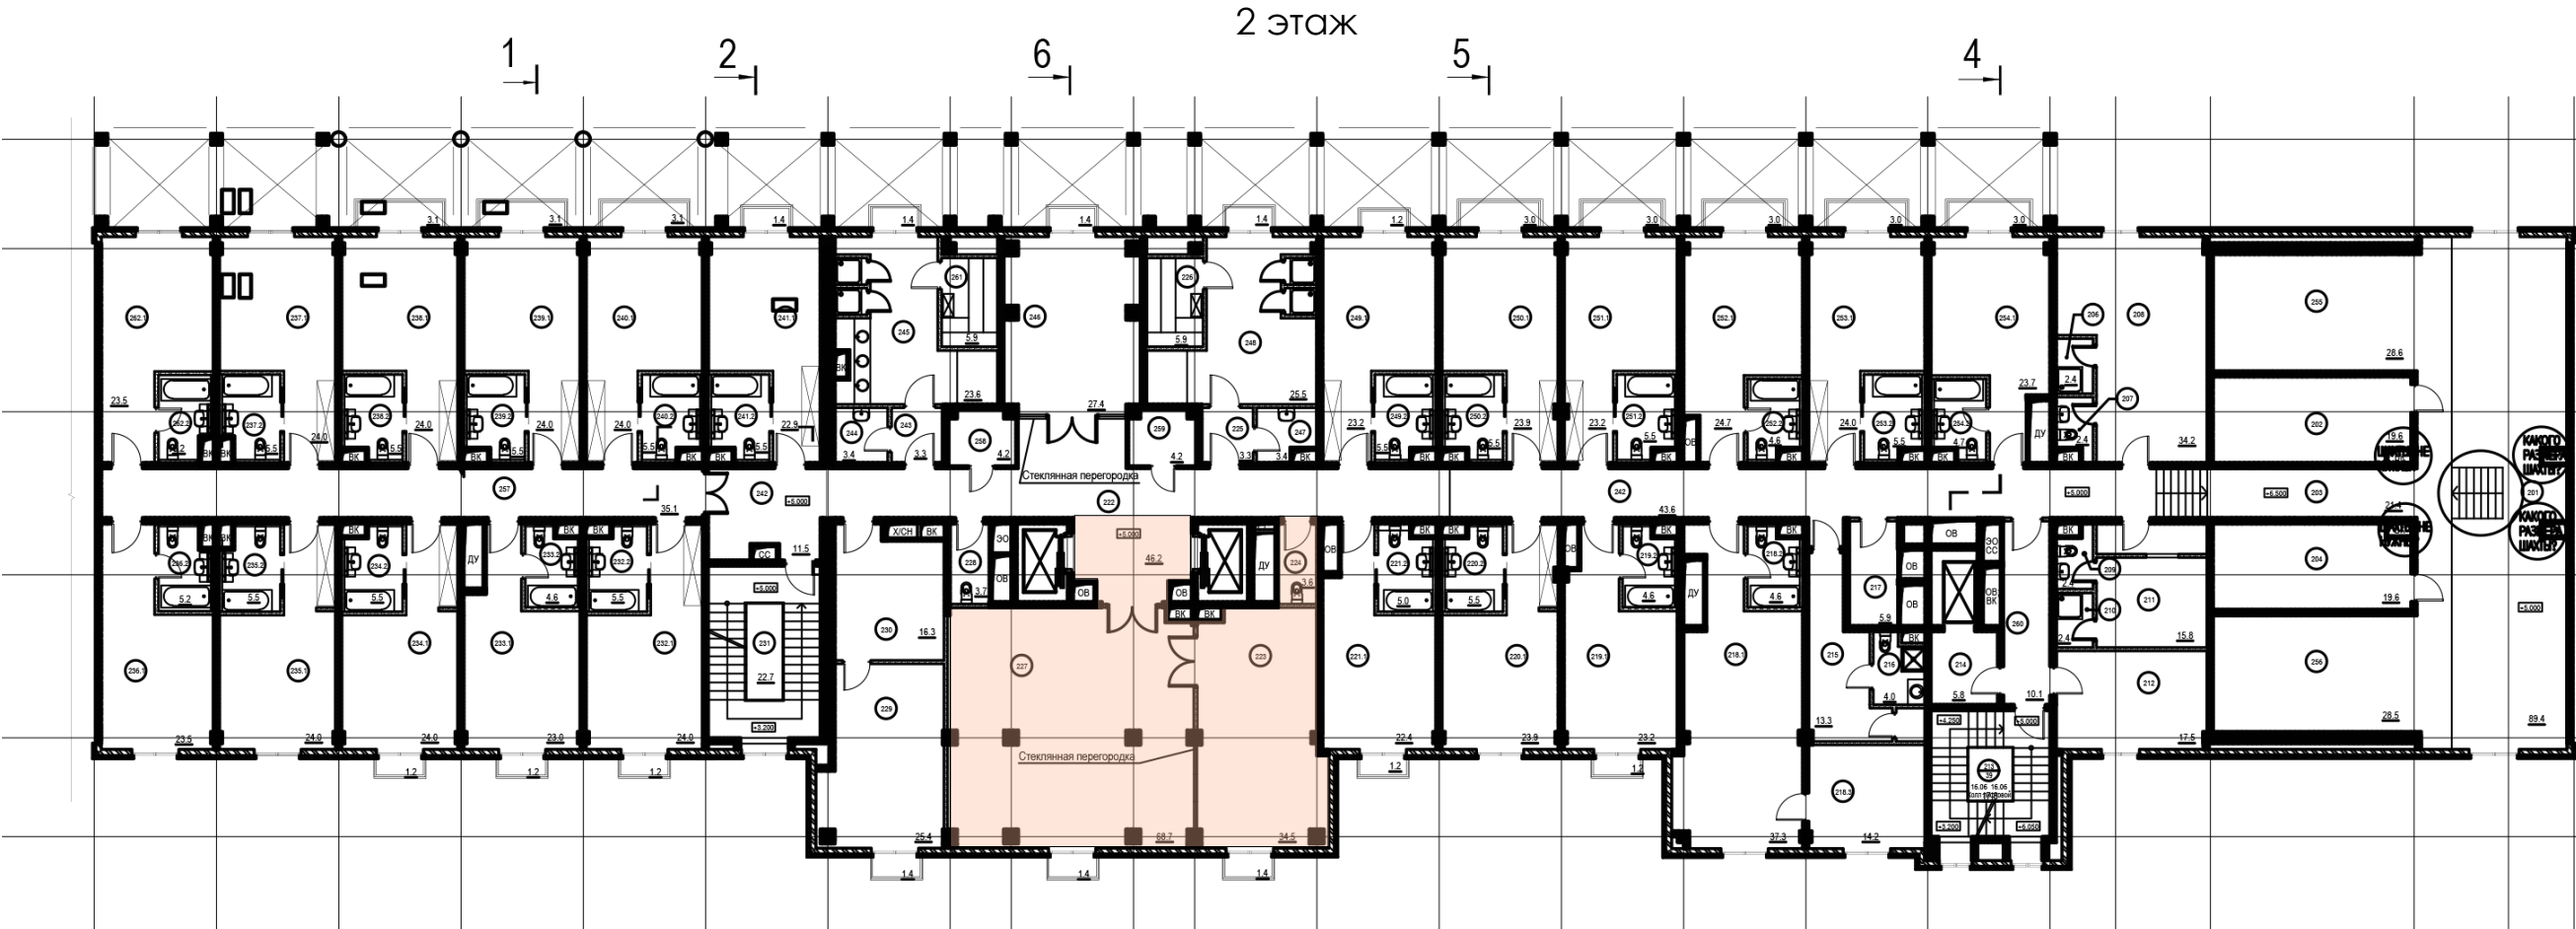

Условные обозначения

 разрабатываемая зона

План-схема монтажа демонтажа перегородок

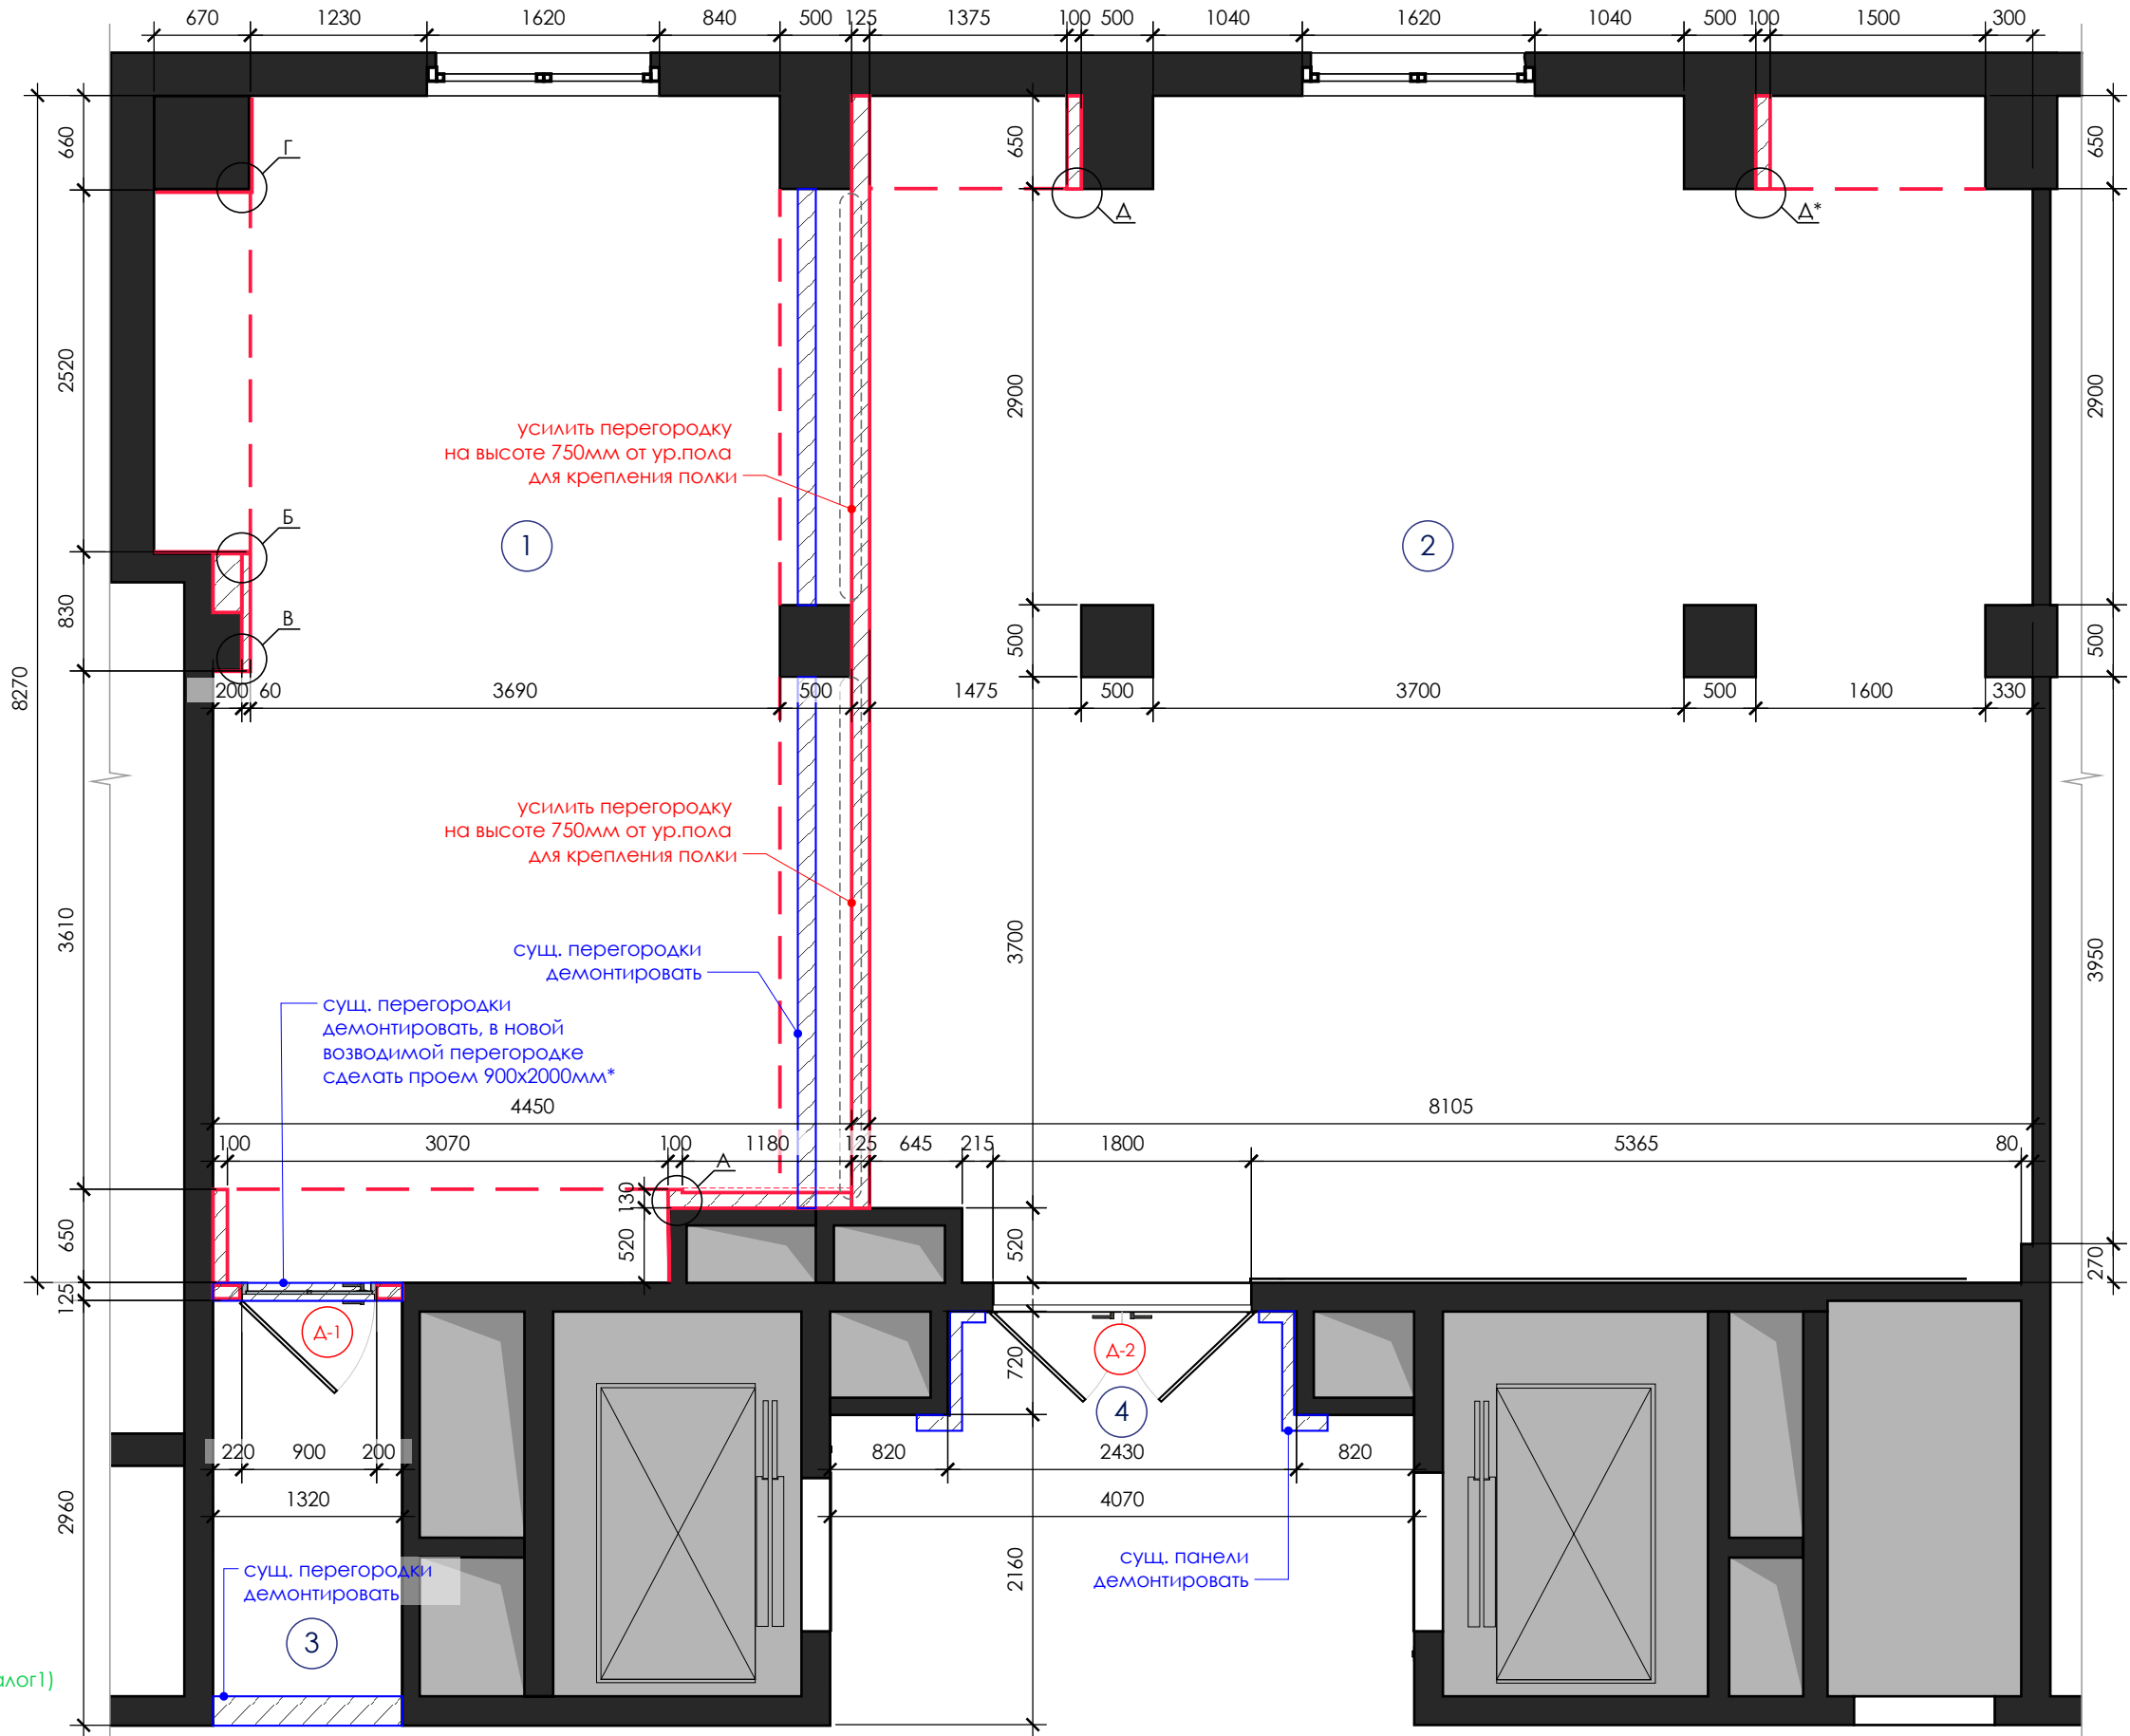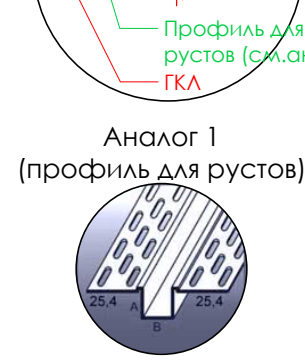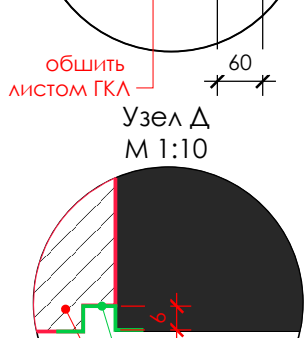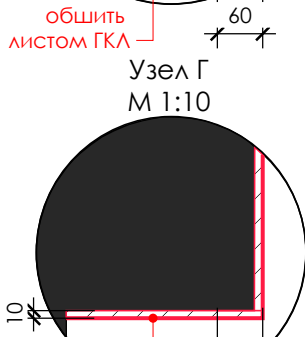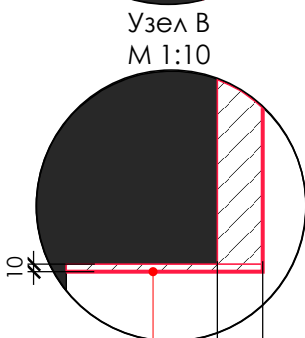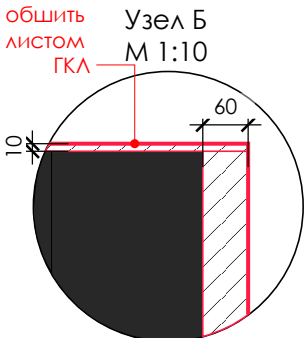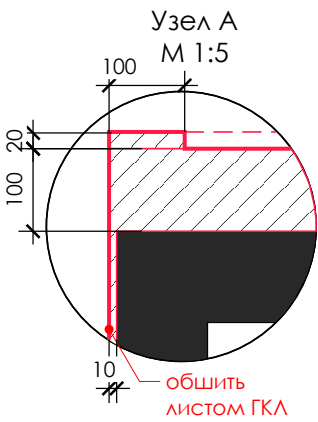

Условные обозначения

демонтируемые перегородки

возводимые перегородки

Локальная спецификация дверей			
№	Наименование	кол-во, шт.	прим.
А-1	Дверь скрытая, левая, проем: 900мм* x 2060мм*	1	ДПИ
А-2	Дверь двойная, проем: 1800мм* x 2060мм*	1	ДПИ

Локальная экспликация помещений					
№	Наименование	S, м ²	№	Наименование	S, м ²
1	Конференц 1	36,1	3	Часть коридора	-
2	Конференц 2	66,22	4	Часть холла	-

АЛЕКСАНДР ДОРОХОВ

Красных Зорь 16
Ростов-на-Дону
344006 Россия
тел 8(901)496 92 23
dorohov.design@gmail.com

Проект

**Marriott COURTYARD
Courtyard Gorki
Plaza East & West**

Проект

Россия, г.Сочи,
Набережная Времена
года, 11

Проект выполнен:

Рук. проекта	Дорохов А.А.
Отв.выпуск. дизайнер	Максименко Р.Ю.
Ведущий дизайнер	Красильникова А.С.
Дизайнер	Бородина А.С.
Менеджер по комплектации проекта	Соколова Я.А.
Менеджер проекта	Бартенева Д.А.

Conference room

План-схема
монтажа
демонтажа
перегородок


стадия
Дизайн проект
(ДП)

21.12.2018



Масштаб Лист Листов

М 1:50 5 18

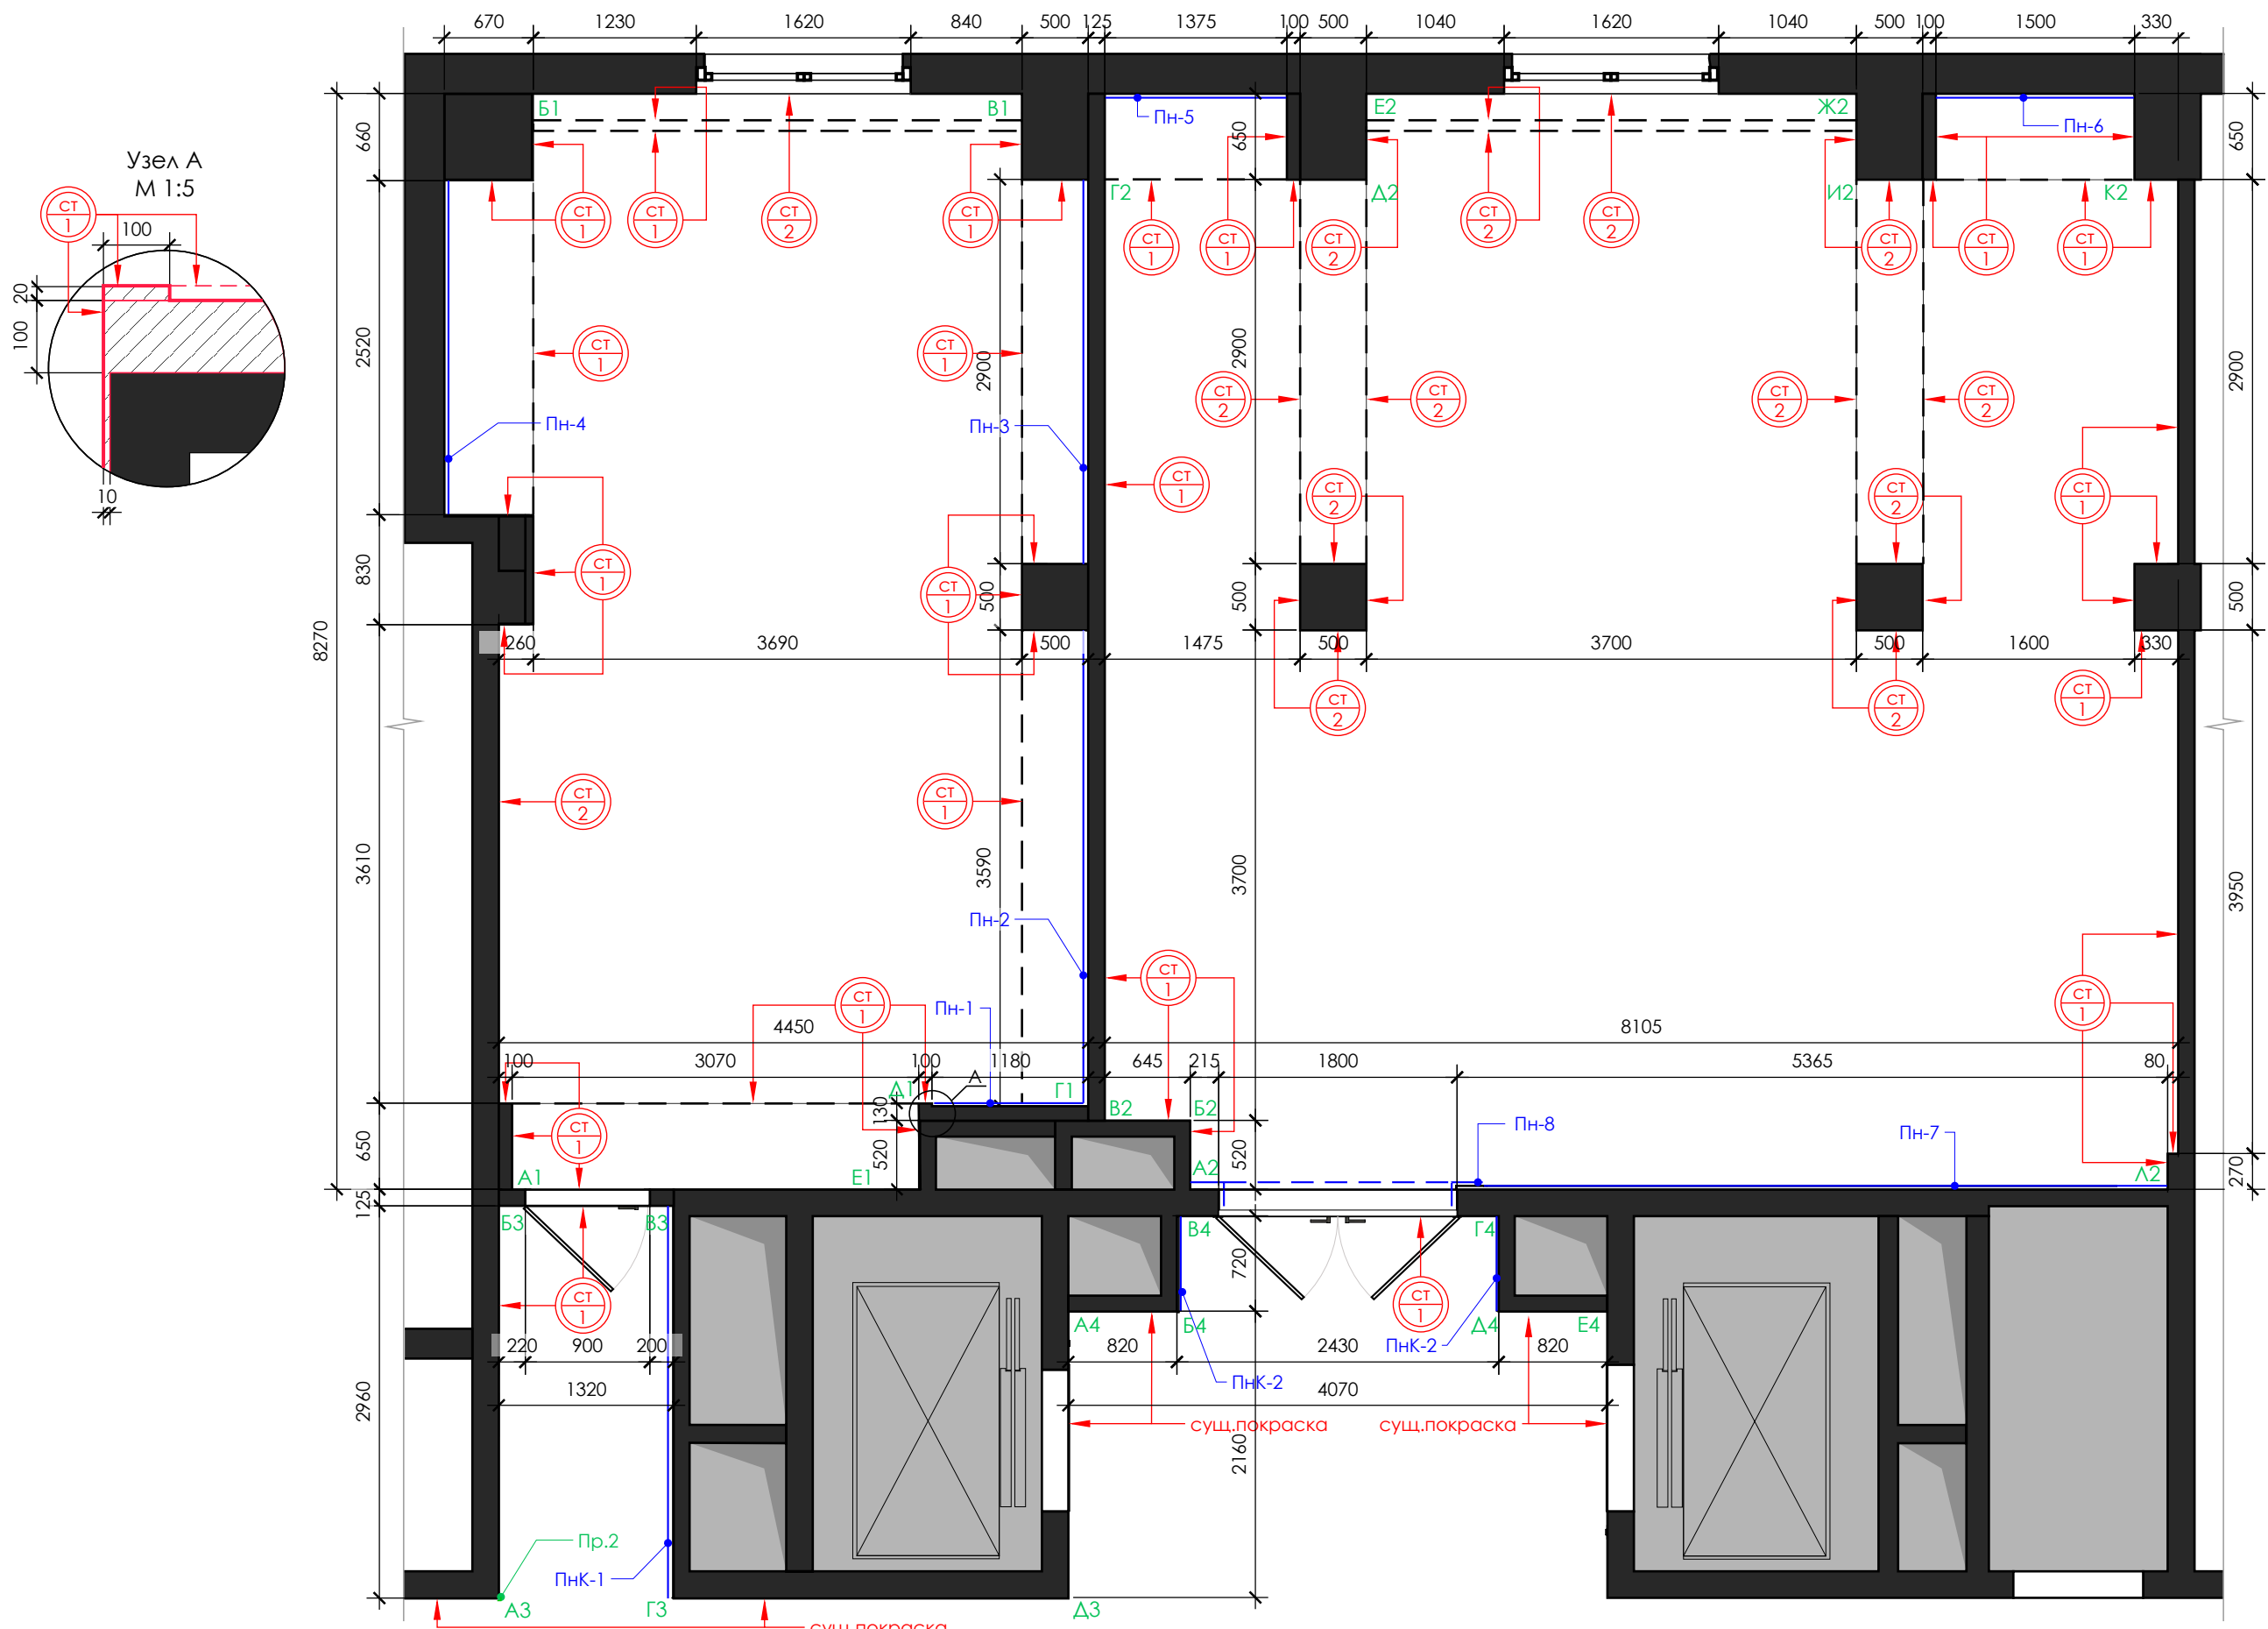План-схема покрытий стен



Условные обозначения

-  марка покрытия стен
-  настенные панели и оборуд.

Локальная экспликация покрытий стен

	покраска, цвет: темно-серый, близкий к NCS S 4502-Y	97,09м ²
	покраска, цвет: белый, близкий к NCS S 0300-N	43,63м ²

Локальная экспликация плинтусов и профилей

Пр.2	Профиль, цвет: Алюминий Анодированный, серебро	2,3 п.м
------	--	---------

АЛЕКСАНДР ДОРОХОВ

Красных Зорь 16
Ростов-на-Дону
344006 Россия
тел 8(901)496 92 23
dorohov.design@gmail.com

Проект

Marriott COURTYARD
Courtyard Gorki
Plaza East & West

Проект

Россия, г.Сочи,
Набережная Времена
года, 11

Проект выполнен:

Рук. проекта	Дорохов А.А.
Отв.выпуск. дизайнер	Максименко Р.Ю.
Ведущий дизайнер	Красильникова А.С.
Дизайнер	Бородина А.С.
Менеджер по комплектации проекта	Соколова Я.А.
Менеджер проекта	Бартенева Д.А.

Conference room



План-схема
покрытий стен

стадия
Дизайн проект
(ДП)

21.12.2018

Масштаб	Лист	Листов
М 1:50	6	18

План-схема покрытий пола

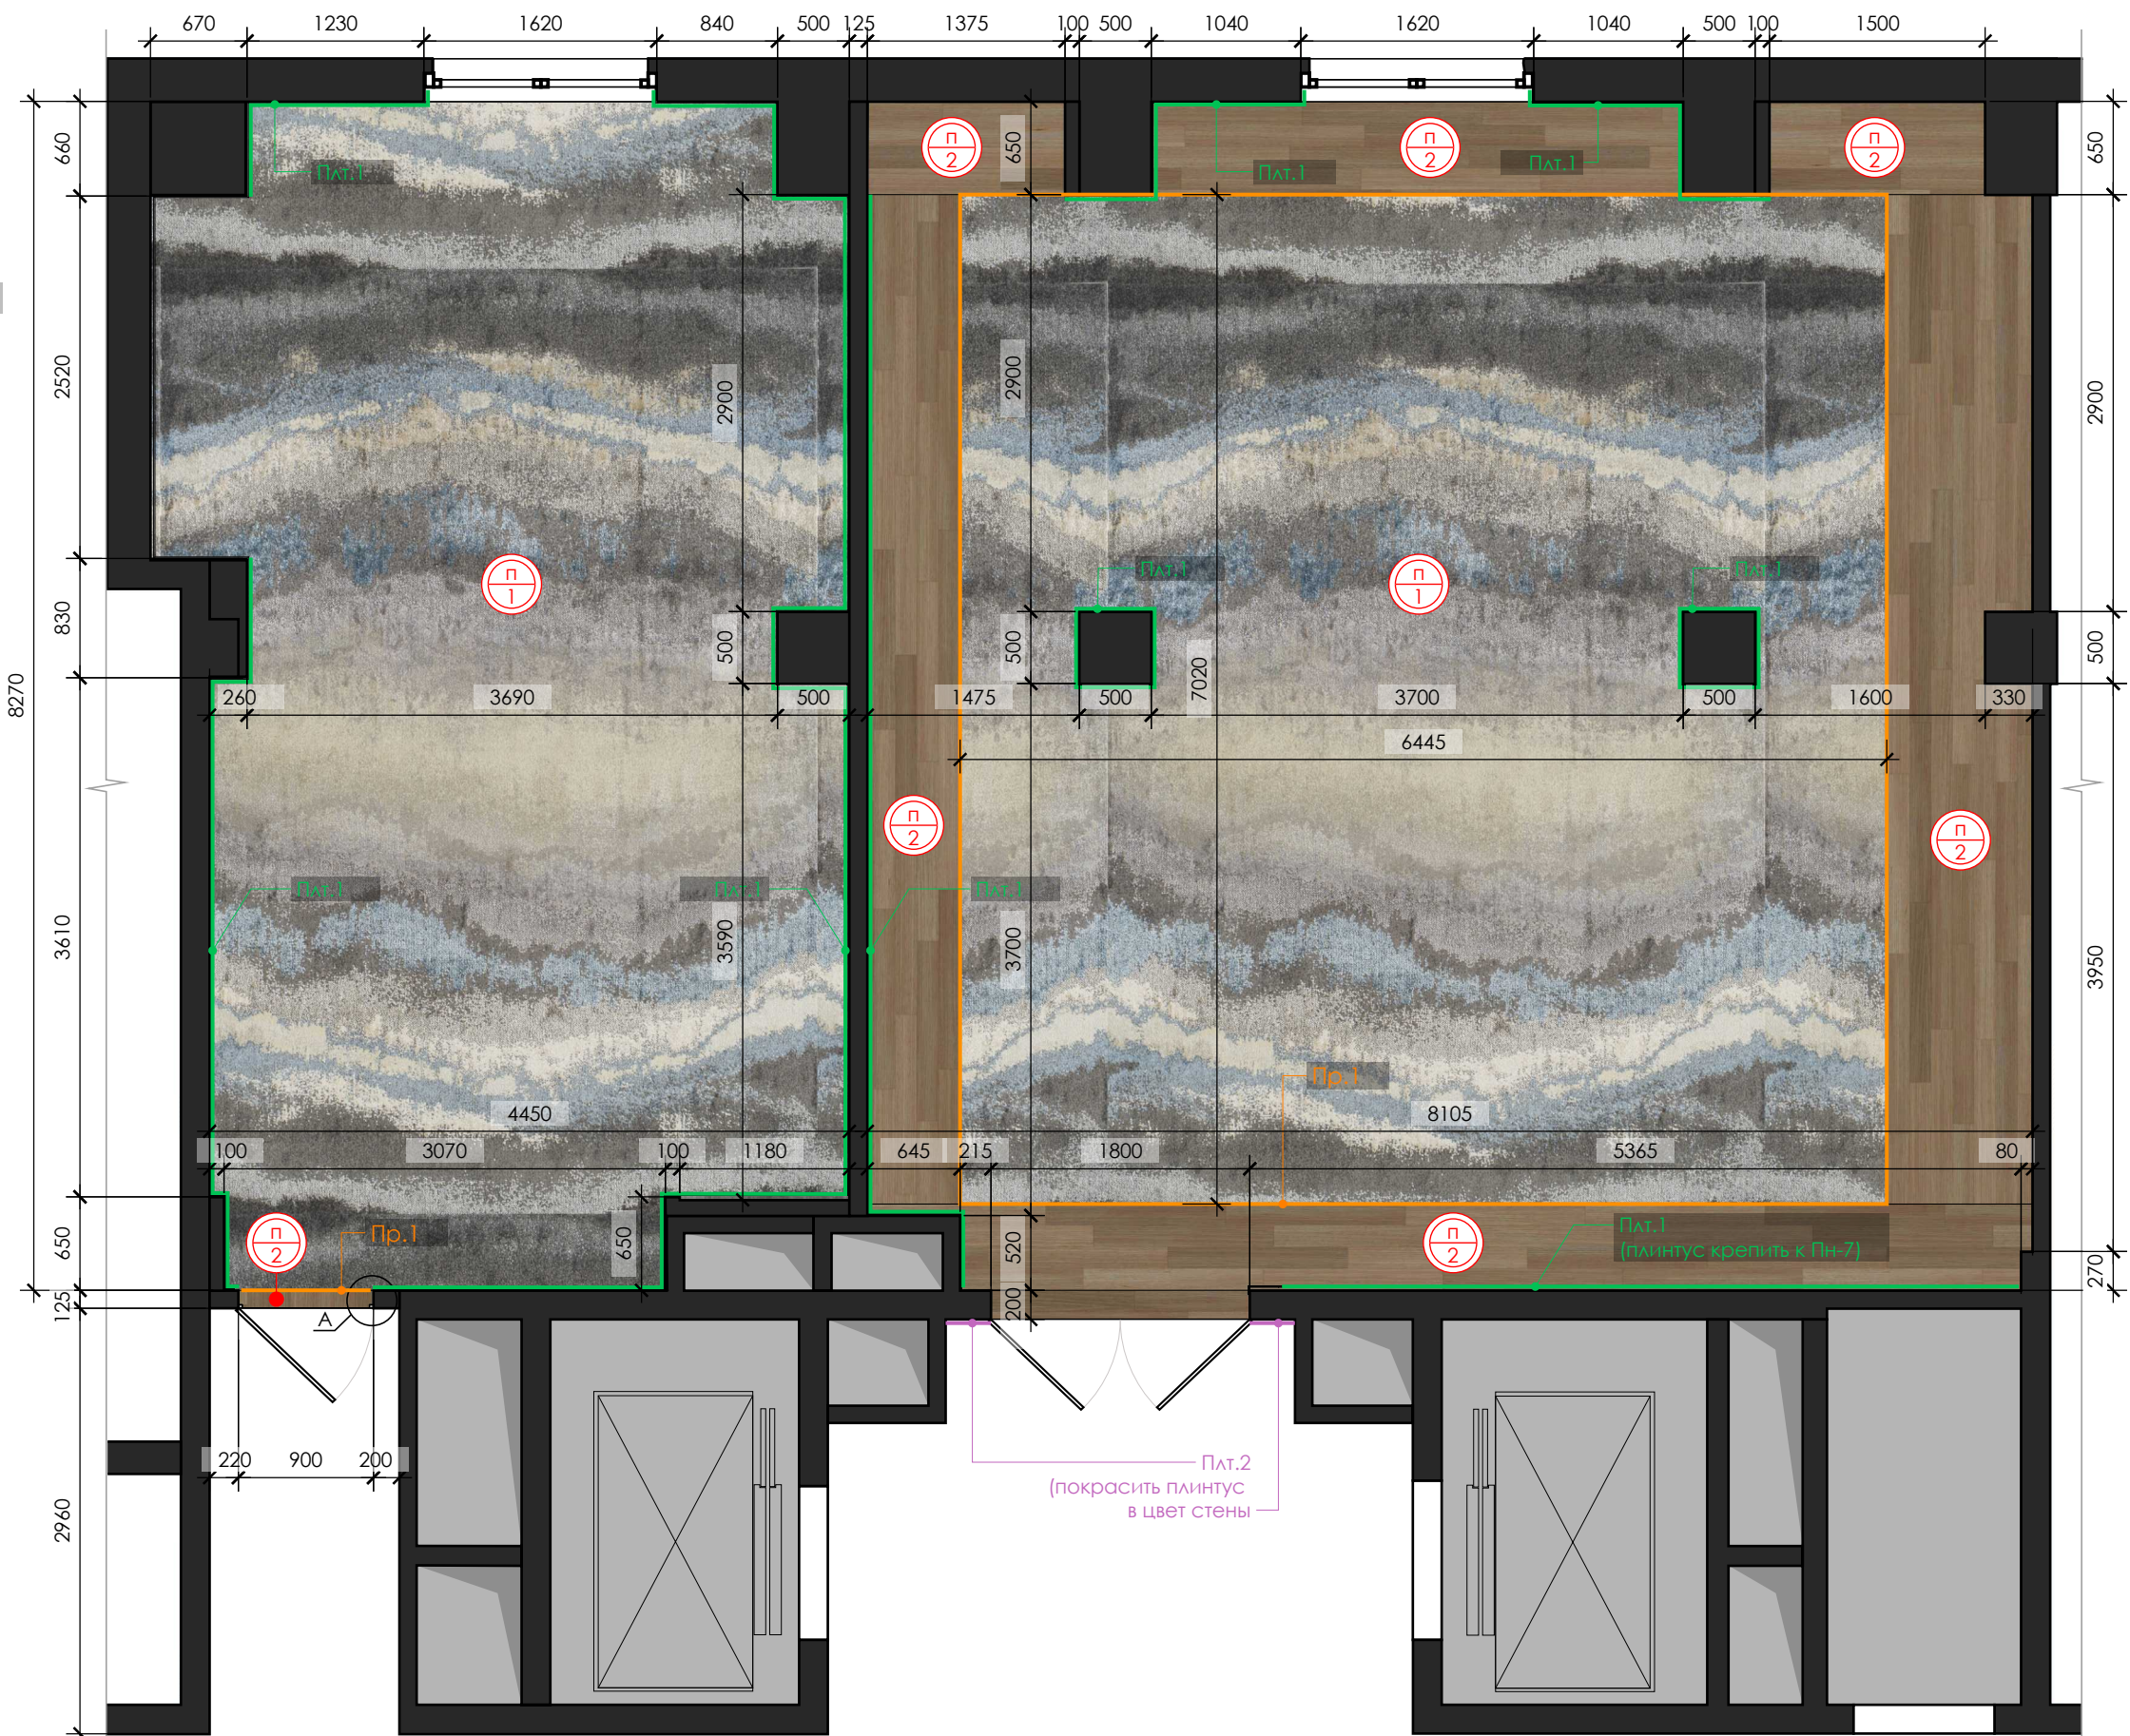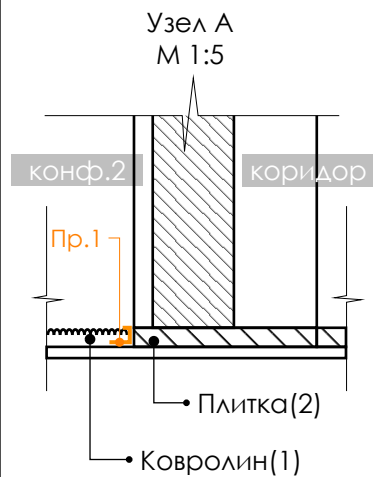

Условные обозначения

- марка покрытия стен
- напольные плинтус и профиль

Локальная экспликация покрытий пола

	ковролин, (с рисунком)	21,09м²
	керамогранит, KERAMA MARAZZI, 15x119,5 мм цвет: сальветти капучино обрезной G540100R	80,74м²

Локальная экспликация плинтусов и профилей

Пр.1	Профиль, цвет: Алюминий Анодированный, серебро	27,85п.м
Пл.1	плинтус: Profilras, арт. 90/10 SF цвет: Алюминий Анодированный, серебро	43,8 п.м
Пл.2	плинтус Ultrawood, арт. Base 0017, h=100мм, цвет: темно-серый, близкий к NCS S 4502-Y	0,6 п.м

АЛЕКСАНДР ДОРОХОВ

Красных Зорь 16
Ростов-на-Дону
344006 Россия
тел 8(901)496 92 23
dorohov.design@gmail.com

Проект

Marriott COURTYARD
Courtyard Gorki
Plaza East & West

Проект

Россия, г.Сочи,
Набережная Времена
года, 11

Проект выполнен:

Рук. проекта	Дорохов А.А.
Отв.выпуск. дизайнер	Максименко Р.Ю.
Ведущий дизайнер	Красильникова А.С.
Дизайнер	Бородина А.С.
Менеджер по комплектации проекта	Соколова Я.А.
Менеджер проекта	Бартенева Д.А.

Conference room


План-схема
покрытий пола

стадия
Дизайн проект
(ДП)

21.12.2018

Масштаб	Лист	Листов
М 1:50	7	18

План-схема с расстановкой мебели

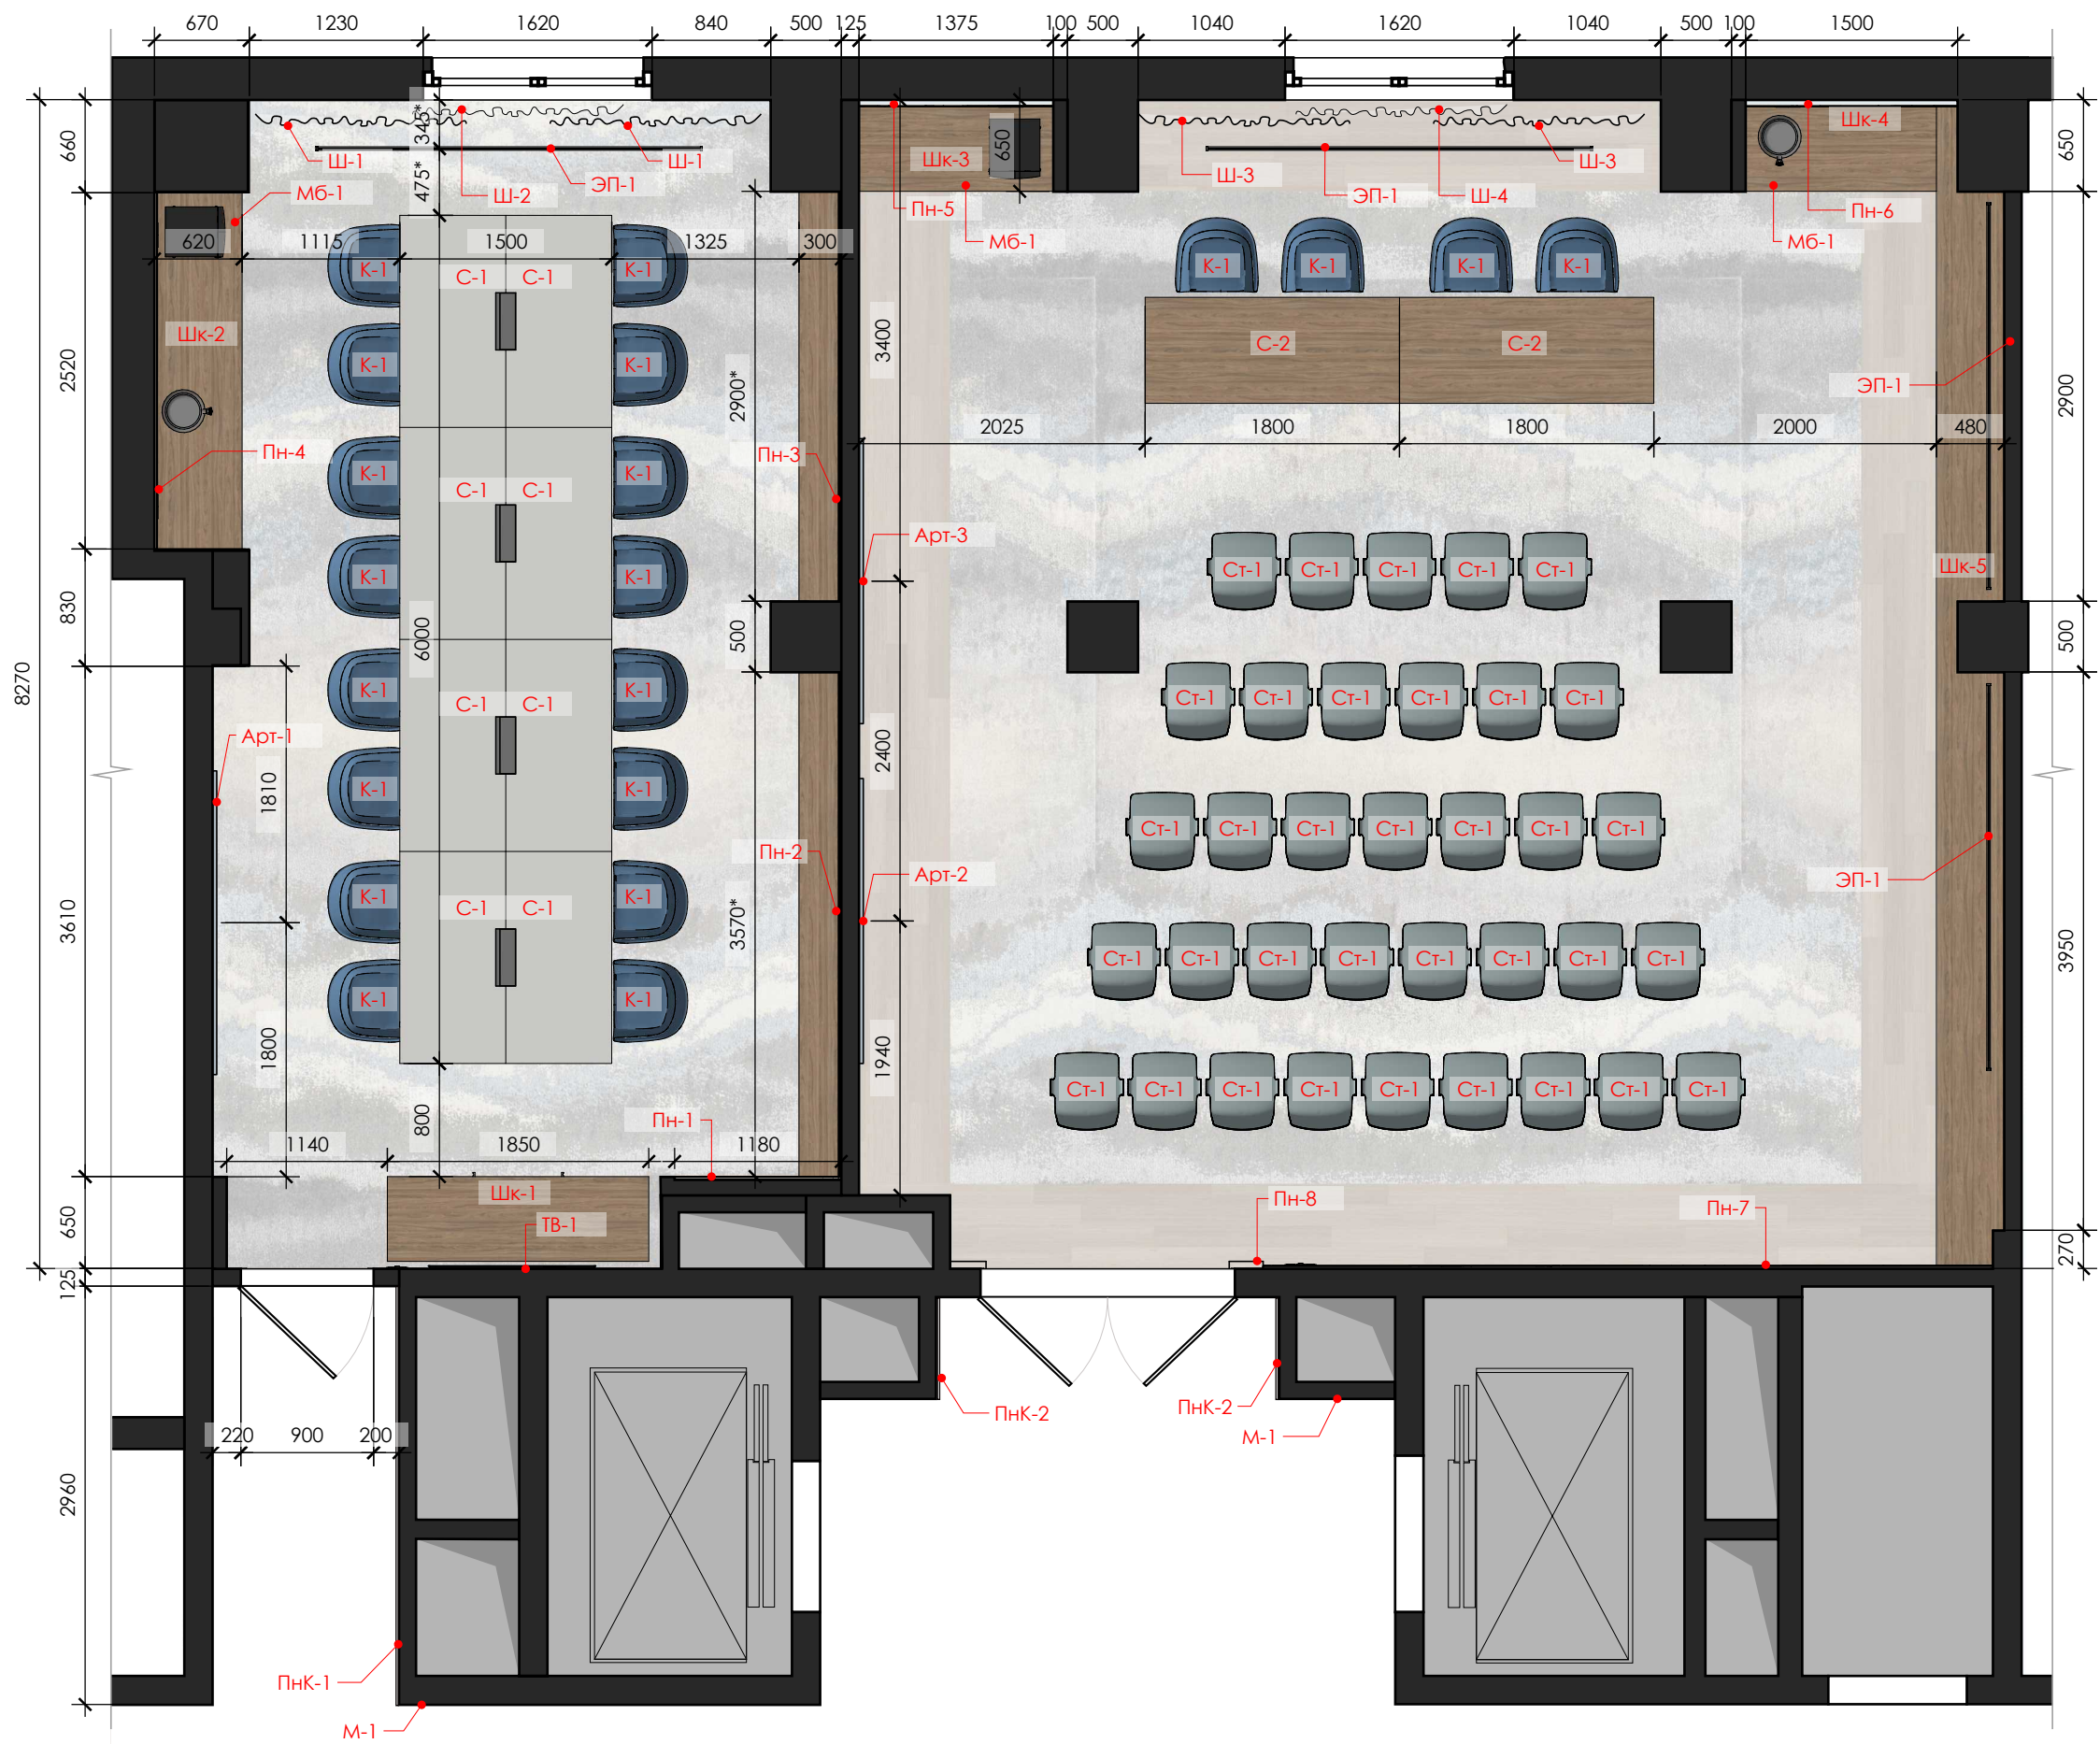

Условные обозначения

Тр-1 марка оборудования

АЛЕКСАНДР ДОРОХОВ		
Красных Зорь 16 Ростов-на-Дону 344006 Россия тел 8(901)496 92 23 dorohov.design@gmail.com		
Проект		
Marriott COURTYARD Courtyard Gorki Plaza East & West		
Проект		
Россия, г.Сочи, Набережная Времена года, 11		
Проект выполнен:		
Рук. проекта	Дорохов А.А.	
Отв.выпуск. дизайнер	Максименко Р.Ю.	
Ведущий дизайнер	Красильникова А.С.	
Дизайнер	Бородина А.С.	
Менеджер по комплектации проекта	Соколова Я.А.	
Менеджер проекта	Бартенева Д.А.	
Conference room		
План-схема с расстановкой мебели		
стадия Дизайн проект (ДП)		
21.12.2018		
Масштаб	Лист	Листов
М 1:50	8	18

Спецификация оборудования

Спецификация оборудования

марка позиц.	Наименование	кол.	прим.
Арт-1	Картина (конф. 1)	1	ДПИ
Арт-2	Картина (конф. 2)	1	ДПИ
Арт-2	Картина (конф. 2)	1	ДПИ
Пн-1	Панель	1	ДПИ
Пн-2	Панель с грифельной доской	1	ДПИ
Пн-3	Панель с грифельной доской	1	ДПИ
Пн-4	Панель	1	ДПИ
Пн-5	Панель	1	ДПИ
Пн-6	Панель	1	ДПИ
Пн-7	Панель	1	ДПИ
Пн-8	Панель с дверью	1	ДПИ
ПнК-1	Панель в коридоре (лакобель)	1	ДПИ
ПнК-2	Панель в коридоре	2	ДПИ
Таб-1	Табличка	1	ДПИ
Таб-2	Табличка	1	ДПИ
Шк-1	Шкаф (конф. 1)	1	ДПИ
Шк-2	Шкаф (конф. 1)	1	ДПИ
Шк-3	Шкаф (конф. 2)	1	ДПИ
Шк-4	Шкаф (конф. 2)	1	ДПИ
Шк-5	Шкаф (конф. 2)	1	ДПИ
Ш-1	Штора	2	ДПИ
Ш-2	Штора-тюль	1	ДПИ
Ш-3	Штора	2	ДПИ
Ш-4	Штора-тюль	1	ДПИ
К-1	Кресло	20	заказ. оборуд.
Кз-1	Карниз для штор 3690мм*	2	заказ. оборуд.
С-1	Стол	8	заказ. оборуд.
С-2	Стол	2	заказ. оборуд.
Ст-1	Стул	35	заказ. оборуд.
Мб-1	Мини-бар	3	заказ. оборуд.
П-1	Проектор	4	заказ. оборуд.
ТВ-1	Телевизор	1	заказ. оборуд.
ЭП-1	Экран для проецирования	4	заказ. оборуд.
М-1	Информ. монитор	2	заказ. оборуд.

АЛЕКСАНДР ДОРОХОВ

Красных Зорь 16
Ростов-на-Дону
344006 Россия
тел 8(901)496 92 23
dorohov.design@gmail.com

Проект

Marriott COURTYARD
Courtyard Gorki
Plaza East & West

Проект

Россия, г.Сочи,
Набережная Времена
года, 11

Проект выполнен:

Рук.
проекта

Дорохов А.А.

Отв.выпуск.
дизайнер

Максименко Р.Ю.

Ведущий
дизайнер

Красильникова А.С.

Дизайнер

Бородина А.С.

Менеджер по
комплектации
проекта

Соколова Я.А.

Менеджер
проекта

Бартенева Д.А.

Conference room

Спецификация
оборудования

стадия
Дизайн проект
(ДП)

21.12.2018

Масштаб

Лист

Листов

9

18

[illegible]

M 1:50	10	18
--------	----	----

Общая ведомость электрических блоков и выключателей

АЛЕКСАНДР ДОРОХОВ

Красных Зорь 16
Ростов-на-Дону
344006 Россия
тел 8(901)496 92 23
dorohov.design@gmail.com

Проект

Marriott COURTYARD
Courtyard Gorki
Plaza East & West

Проект

Россия, г.Сочи,
Набережная Времена
года, 11

Проект выполнен:

Рук. проекта	Дорохов А.А.
Отв.выпуск. дизайнер	Максименко Р.Ю.
Ведущий дизайнер	Красильникова А.С.
Дизайнер	Бородина А.С.
Менеджер по комплектации проекта	Соколова Я.А.
Менеджер проекта	Бартенева Д.А.







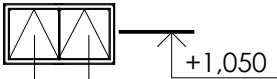
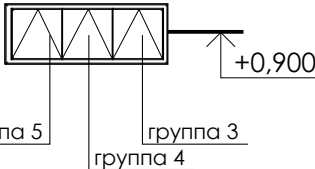
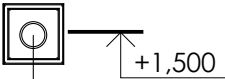
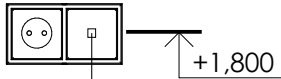
Conference room

Общая ведомость
электрических
блоков и
выключателей


стадия
Дизайн проект
(ДП)

21.12.2018

Масштаб	Лист	Листов
	11	18

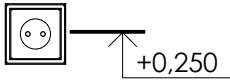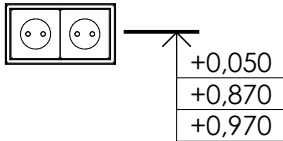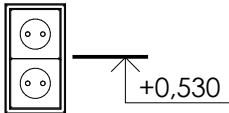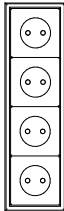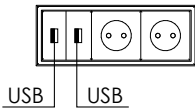Номер	1	2	3	4	5
Марка поз.	P-1	P-2	P-3	P-4	Пн-5
Цвет	черный	черный	белый	черный	черный
Наименование	розетка одинарная 3 шт. 	розетка двойная 10 шт. 	розетка двойная 2 шт. 	розетка в полу 1 шт. 	электрич.панель встроенная в стол  USB USB Аналог встраиваемого электрического блока 
Номер	6	7	8	9	
Марка поз.	Пн-1	Пн-2	Пн-3	Пн-4	
Цвет	черный	черный	черный	черный	
Наименование	электрическая панель 1 шт.  группа 2 группа 1	электрическая панель 1 шт.  группа 5 группа 3 группа 4	электрическая панель 2 шт.  термостат	электрическая панель 1 шт.  ТВ	

План-схема потолка с размещением осветительного оборудования

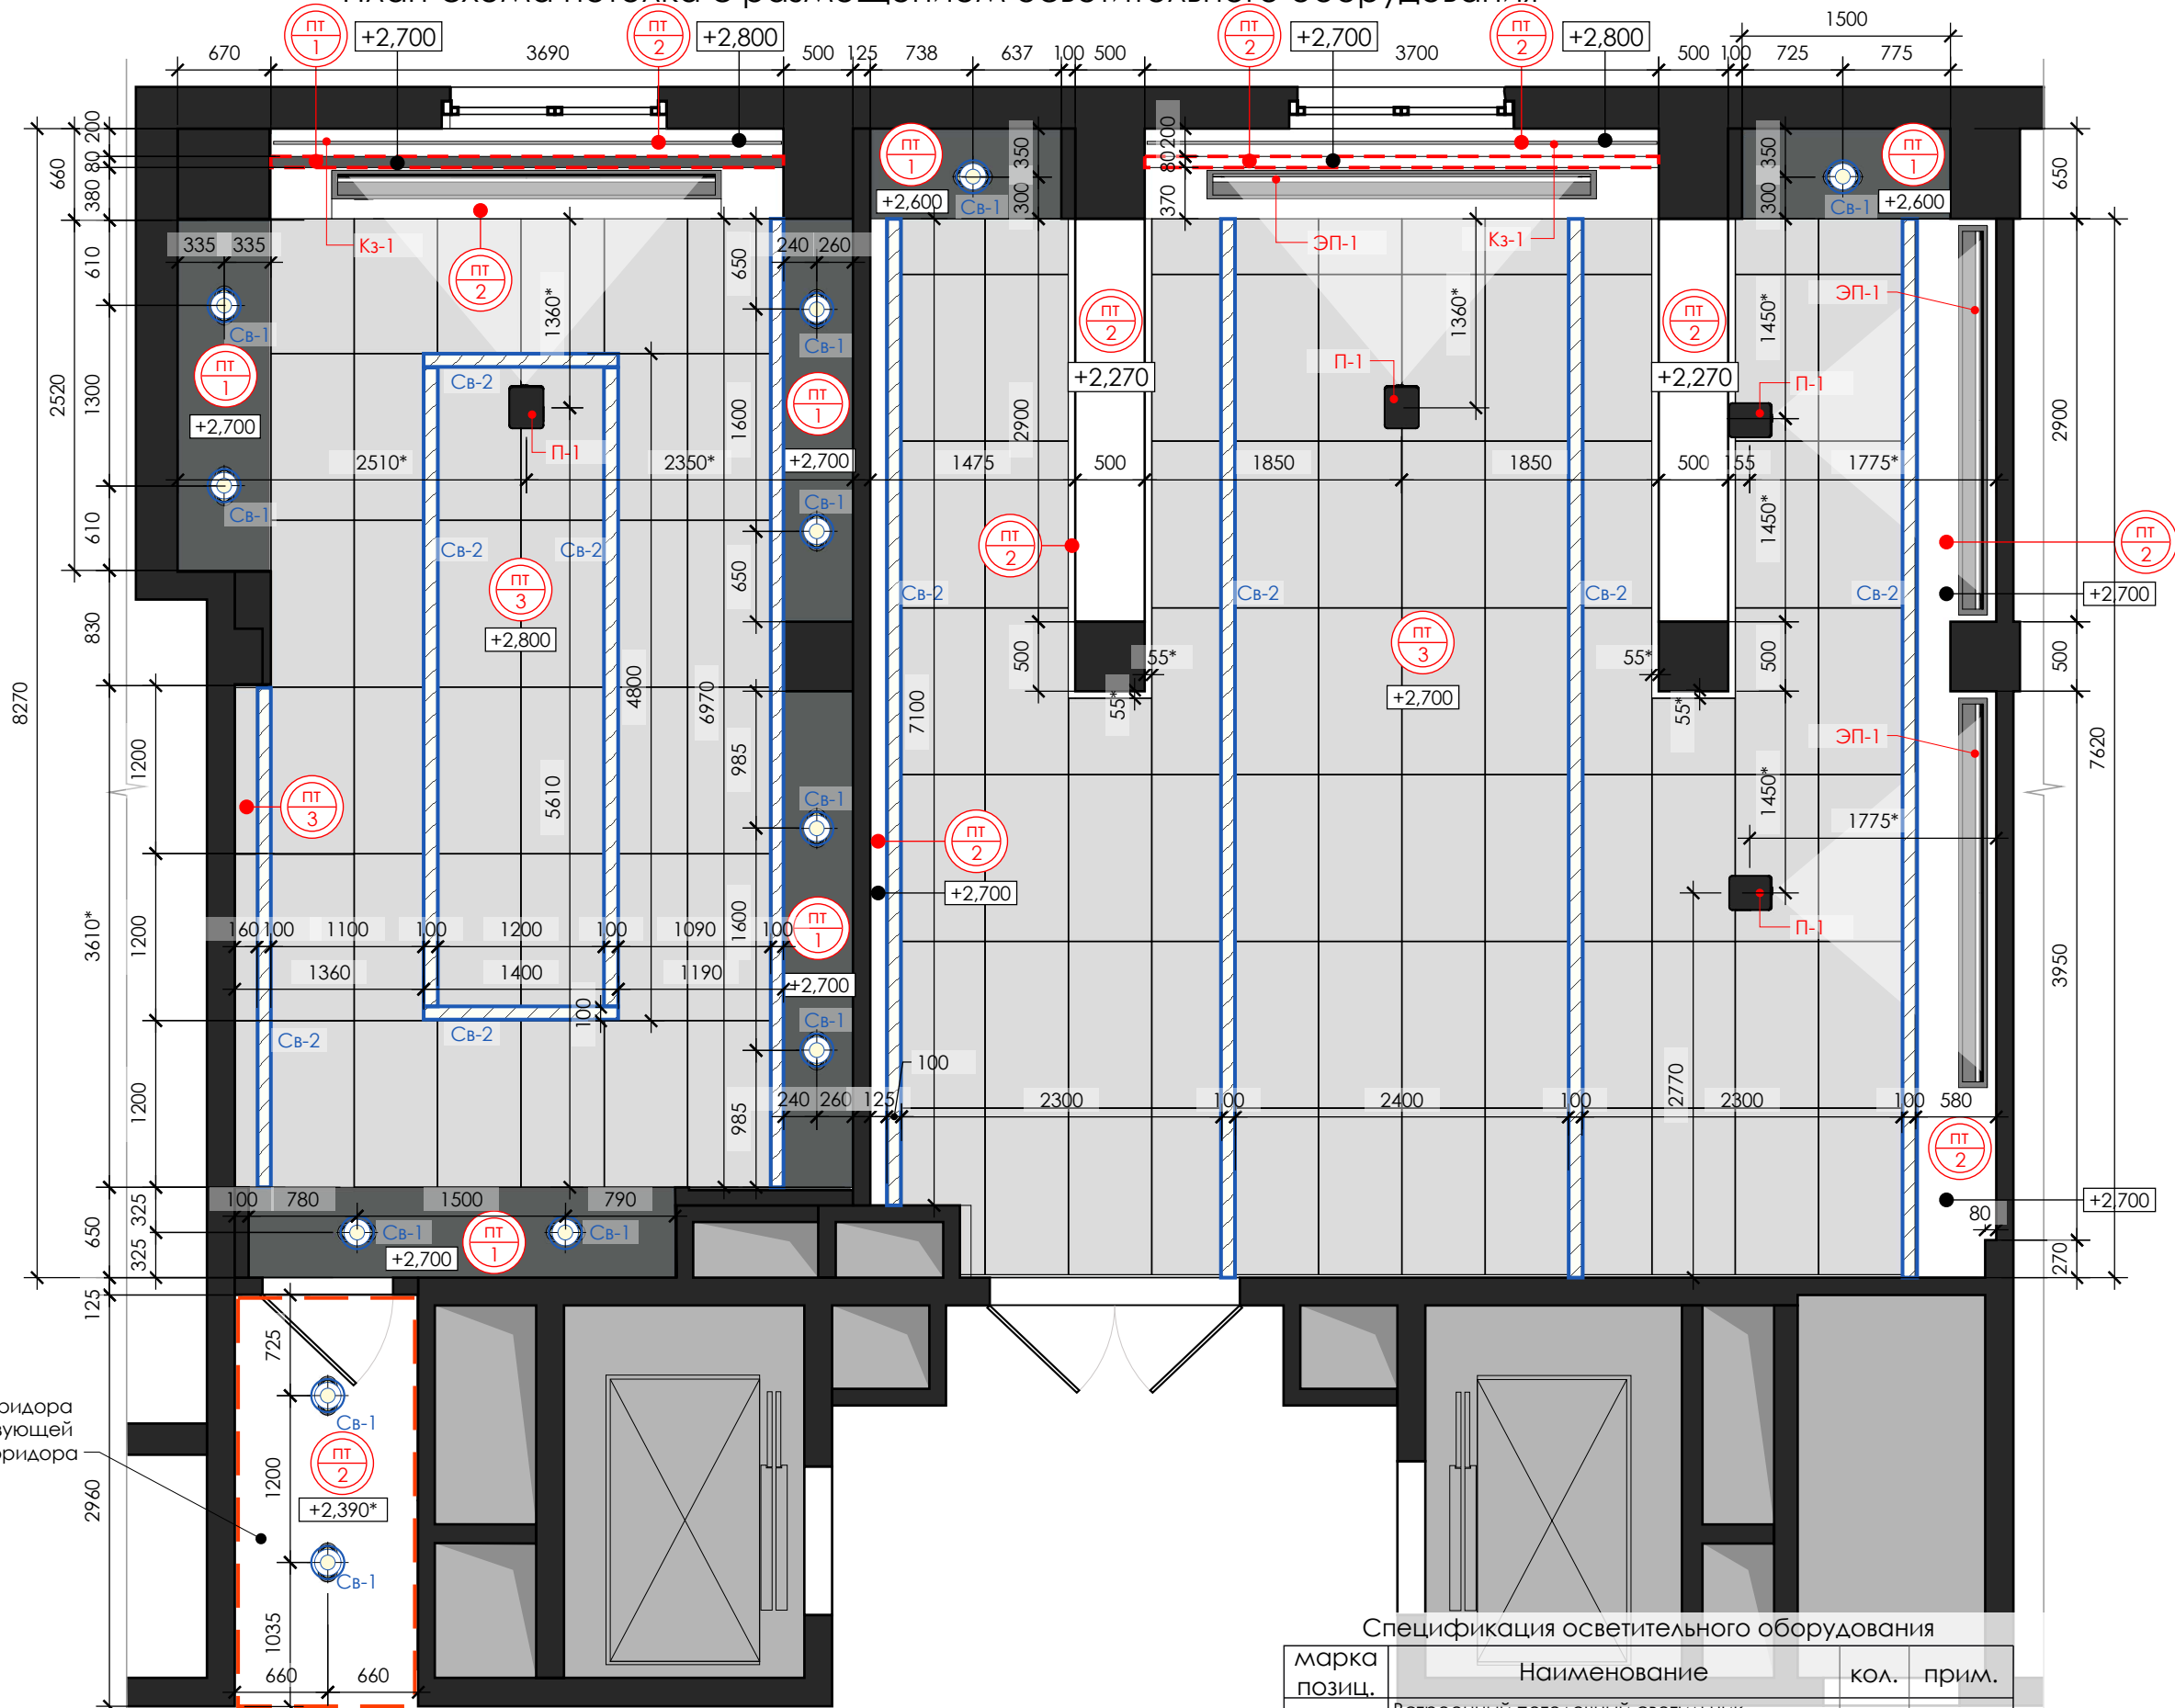

отметка данной части коридора
должна совпадать с существующей
отметкой общего коридора

* Для проектора(П-1) и экрана
для процирования (ЭП-1)
**подвести выводы электрики и
уточнить согласно выбранному
оборудованию**

Условные обозначения

- марка покрытия потолка
- встроенный светильник
- встроенный линейный светильник

Локальная экспликация покрытий потолка

	покраска, цвет: темно-серый, близкий к NCS S 4502-Y	9,1м ²
	покраска, цвет: белый, близкий к NCS S 0300-N	19,6м ²
	подвесной потолок Armstrong со скрытой системой крепления, перфорированный, 1200x600мм цвет: белый	77,41м ²

Спецификация осветительного оборудования

марка позиц.	Наименование	кол.	прим.
Св-1	Встроенный потолочный светильник, поворотный, двойной, цвет:белый	12	заказные специф.
Св-2	Линейные интегрированные светильники для потолочных систем Armstrong: - 1400x100мм - 3600x100мм - 4800x100мм - 6970x100мм Conference room 1	2 1 2 1	заказные специф.
	- 7620x100мм - 7100x100мм Conference room 2	3 1	

АЛЕКСАНДР ДОРОХОВ

Красных Зорь 16
Ростов-на-Дону
344006 Россия
тел 8(901)496 92 23
dorohov.design@gmail.com

Проект

**Marriott COURTYARD
Courtyard Gorki
Plaza East & West**

Проект

Россия, г.Сочи,
Набережная Времена
года, 11

Проект выполнен:

Рук. проекта	Дорохов А.А.
Отв.выпуск. дизайнер	Максименко Р.Ю.
Ведущий дизайнер	Красильникова А.С.
Дизайнер	Бородина А.С.
Менеджер по комплектации проекта	Соколова Я.А.
Менеджер проекта	Бартенева Д.А.

Conference room


План-схема
потолка с
размещением
осветительного
оборудования

стадия
Дизайн проект
(ДП)

21.12.2018

Масштаб	Лист	Листов
М 1:50	12	18

План-схема деления освещения на группы

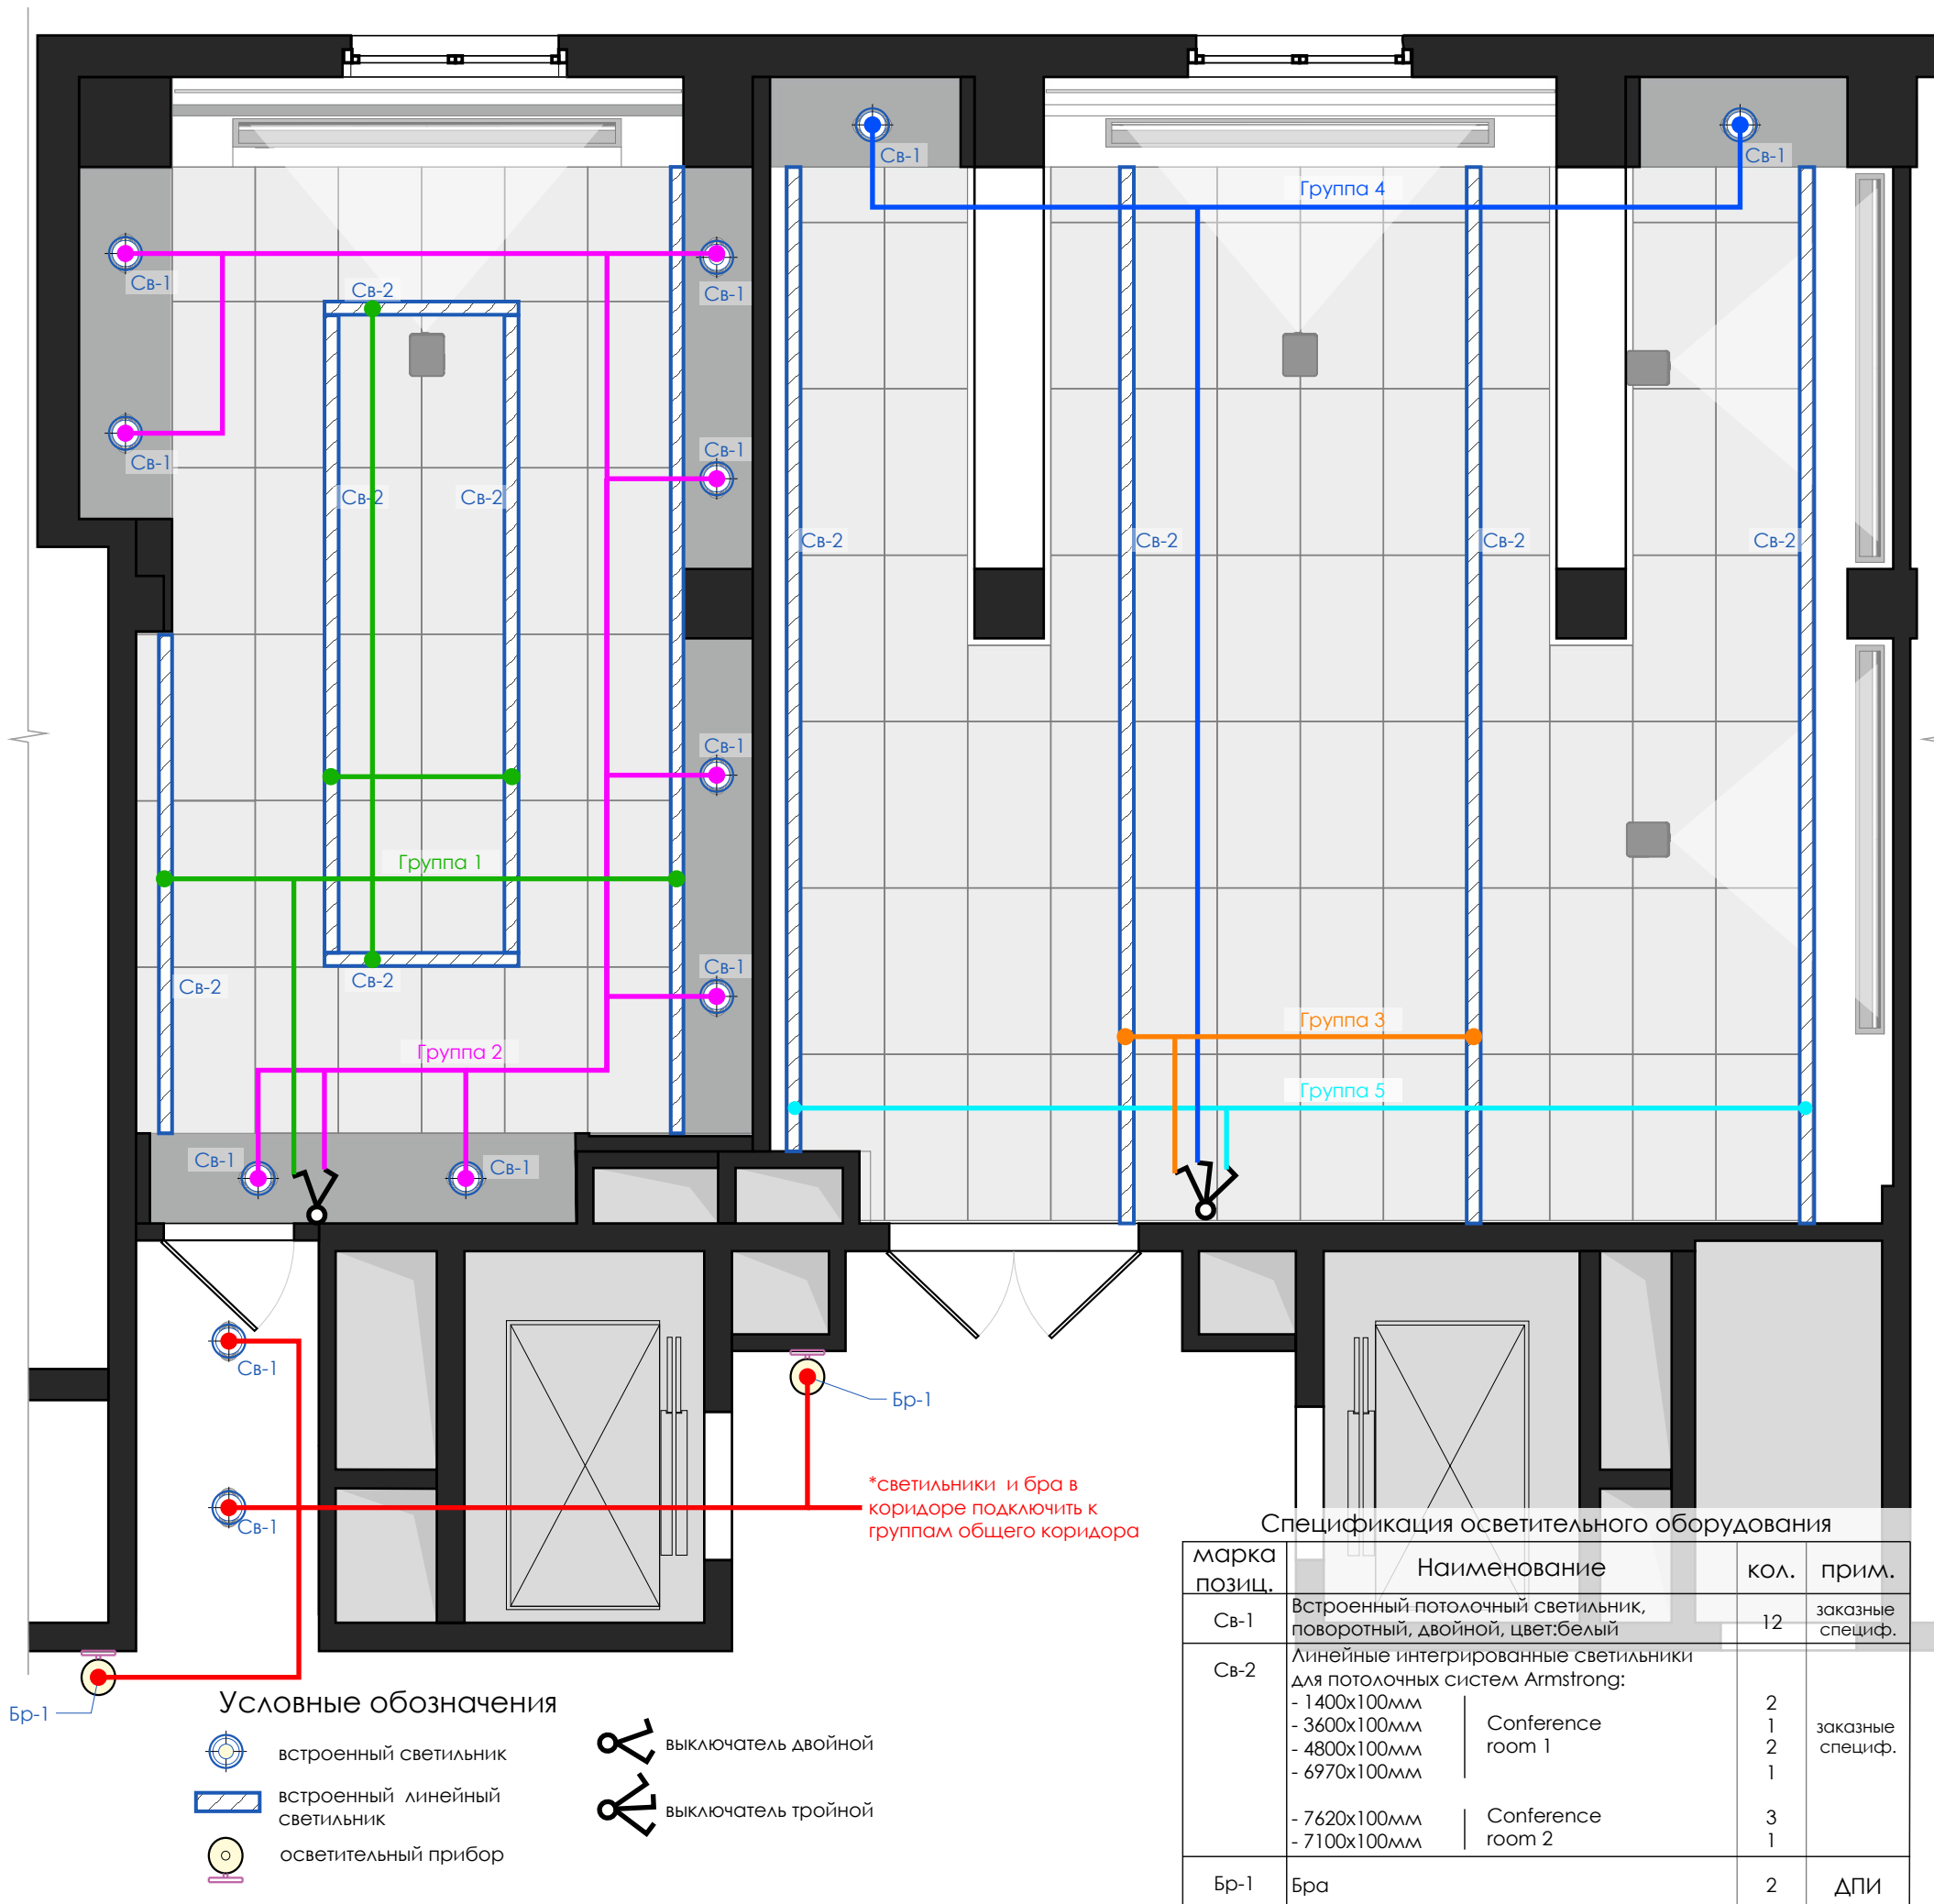

АЛЕКСАНДР ДОРОХОВ

Красных Зорь 16
Ростов-на-Дону
344006 Россия
тел 8(901)496 92 23
dorohov.design@gmail.com

Проект

Marriott COURTYARD
Courtyard Gorki
Plaza East & West

Проект

Россия, г.Сочи,
Набережная Времена
года, 11

Проект выполнен:

Рук. проекта

Дорохов А.А.

Отв.выпуск. дизайнер

Максименко Р.Ю.

Ведущий дизайнер

Красильникова А.С.

Дизайнер

Бородина А.С.

Менеджер по комплектации проекта

Соколова Я.А.

Менеджер проекта

Бартенева Д.А.

Conference room

План-схема деления освещения на группы

стадия
Дизайн проект
(ДП)

21.12.2018

Масштаб

Лист



Листов

М 1:50

13

18


Развертки

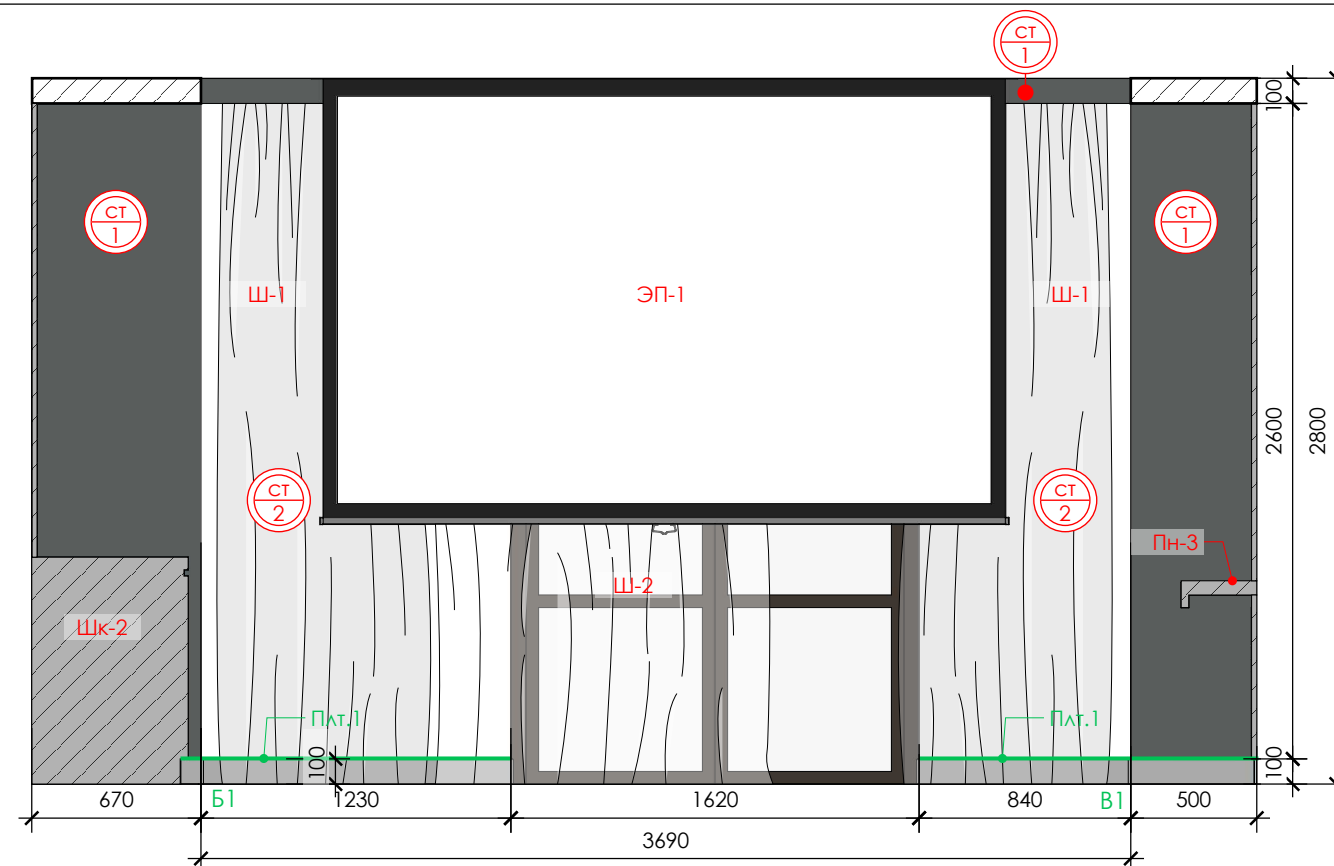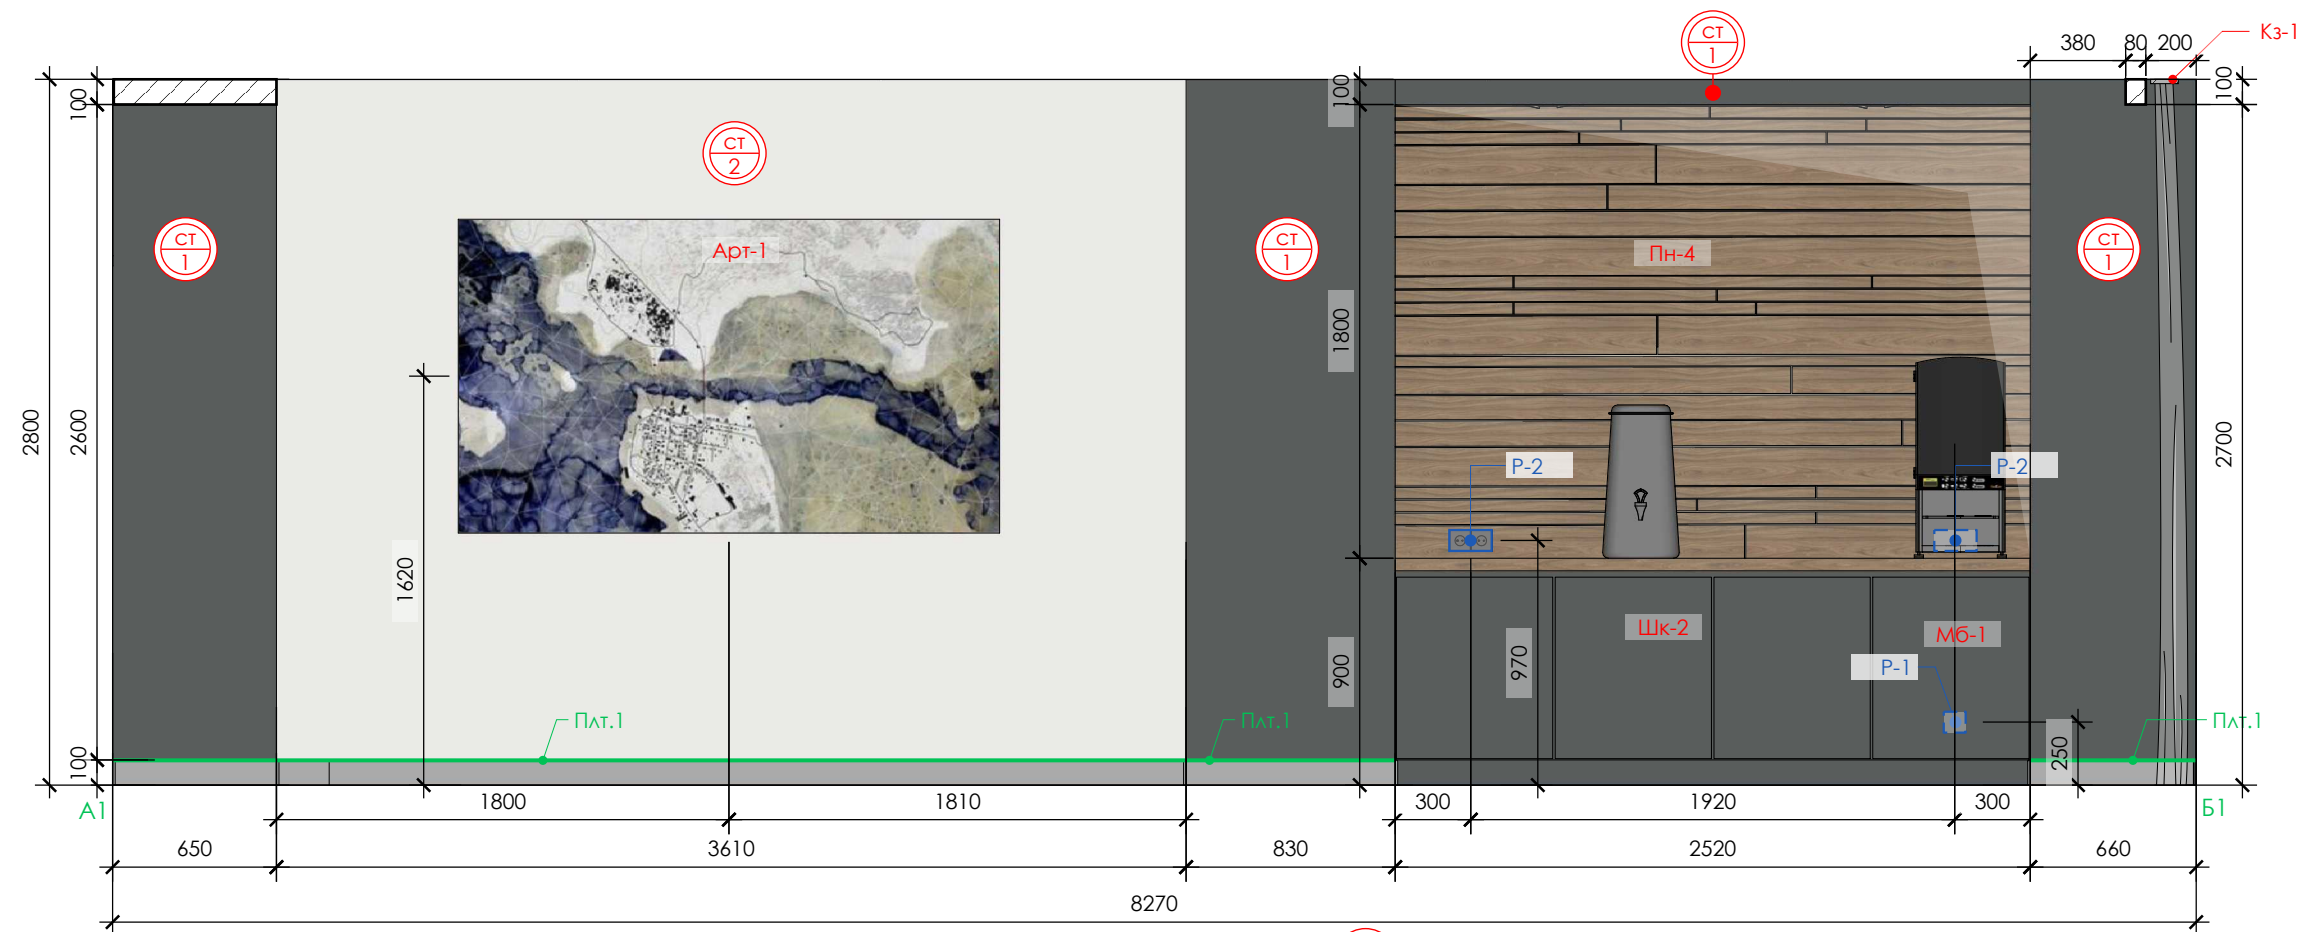

Локальная экспликация покрытий стен

СТ 1	покраска, цвет: темно-серый, близкий к NCS S 4502-Y
СТ 2	покраска, цвет: белый, близкий к NCS S 0300-N

Локальная экспликация плинтусов и профилей

Плт.1	<p>плинтус: Profilras, арт. 90/10 SF</p> <p>цвет: Алюминий Анодированный, серебро</p>	
-------	---	---

АЛЕКСАНДР ДОРОХОВ

Красных Зорь 16
Ростов-на-Дону
344006 Россия
тел 8(901)496 92 23
dorohov.design@gmail.com

Проект

Marriott COURTYARD
Courtyard Gorki
Plaza East & West

Проект

Россия, г.Сочи,
Набережная Времена
года, 11

Проект выполнен:

Рук. проекта	Дорохов А.А.
--------------	--------------

Отв. выпуск.
дизайнер

Ведущий дизайнер	Красильникова А.С.
------------------	--------------------

Дизайнер	Бородина А.С.
----------	---------------

Менеджер по комплектации проекта	Соколова Я.А.
----------------------------------	---------------

Менеджер проекта	Бартенева Д.А.
---------------------	----------------

Conference room

Развертки



стадия
Дизайн проект
(ДП)

21.12.2018

Масштаб	Лист	Листов
---------	------	--------


M 1:30	14	18
--------	----	----

Развертки

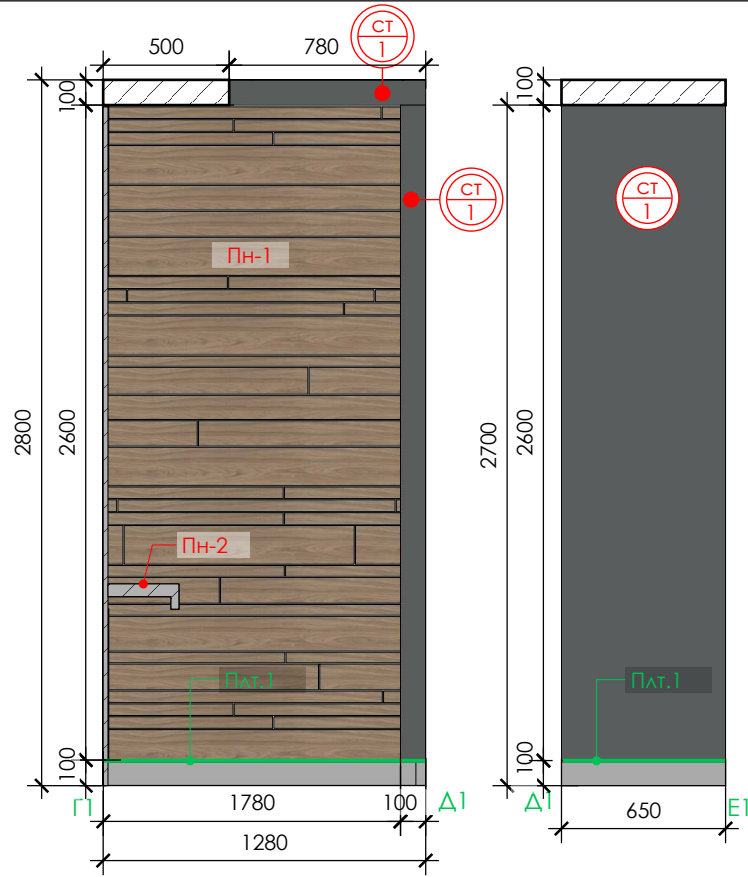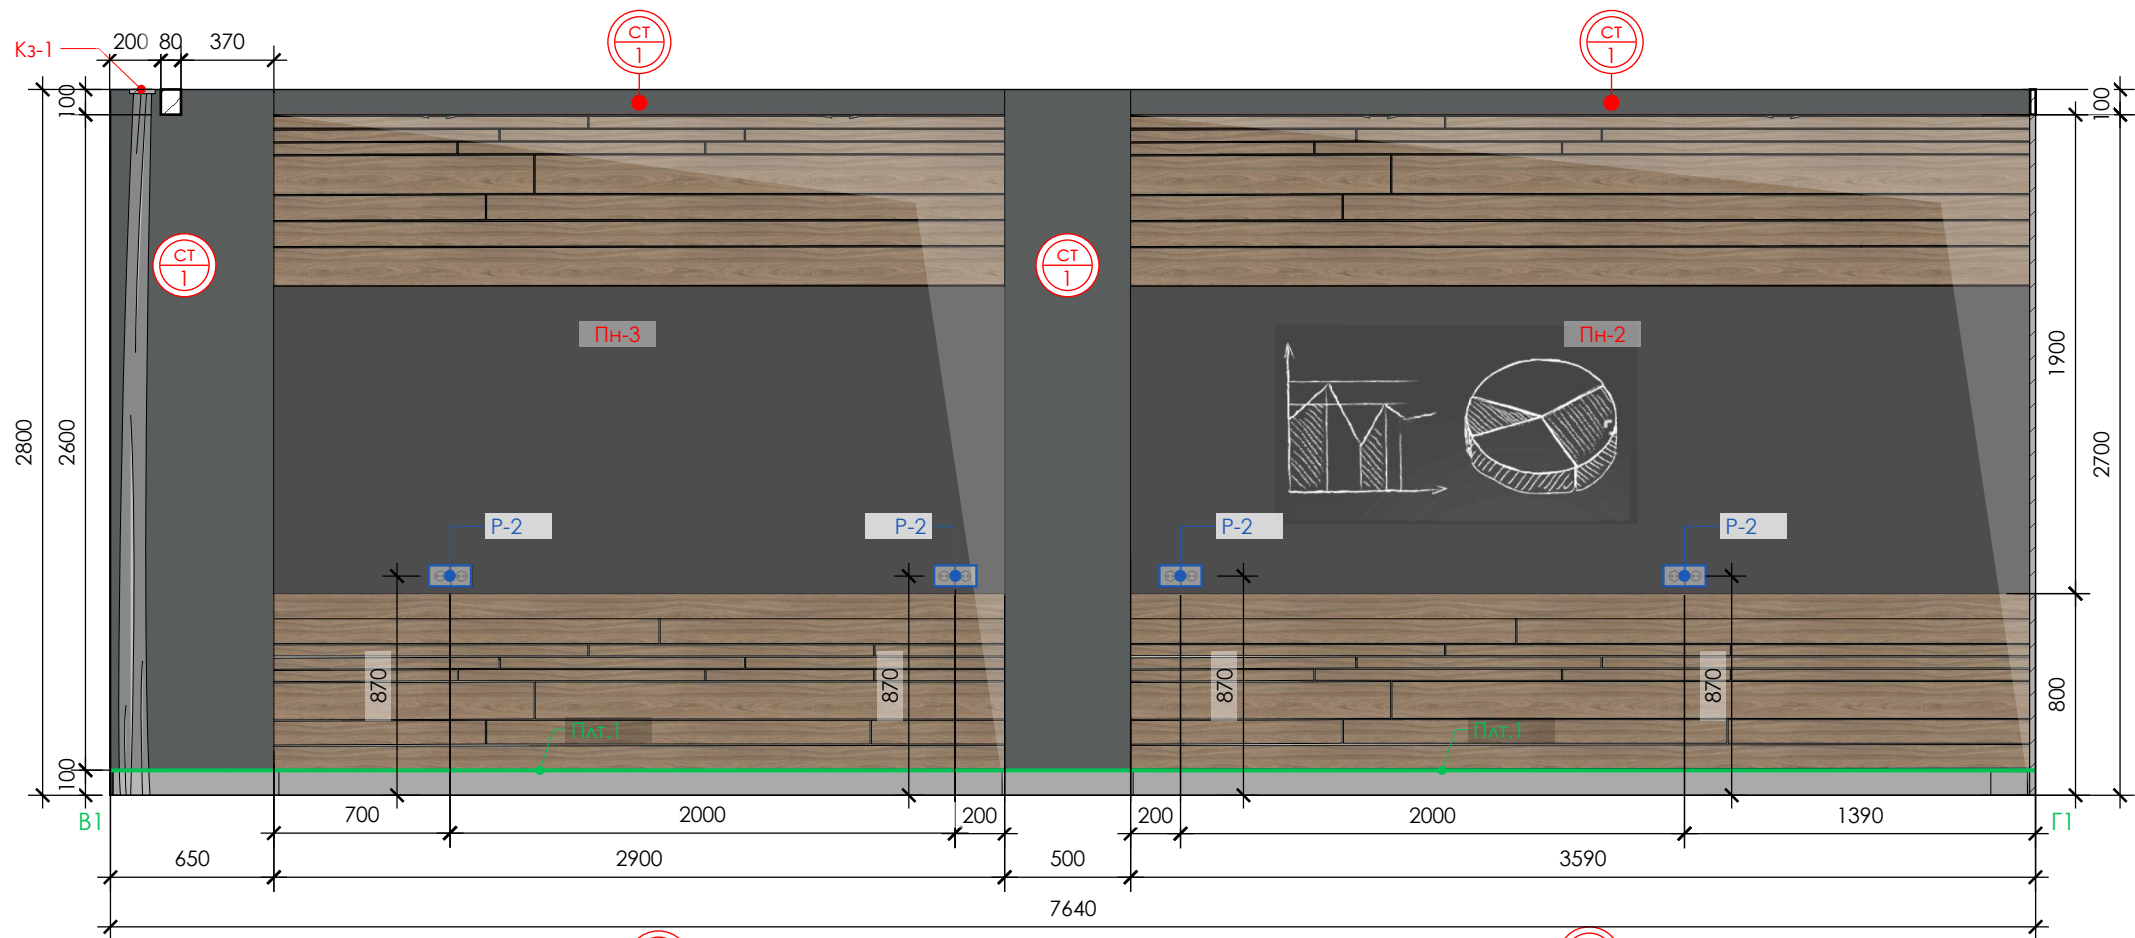

Локальная экспликация покрытий стен

CT 1	покраска, цвет: темно-серый, близкий к NCS S 4502-Y
CT 2	покраска, цвет: белый, близкий к NCS S 0300-N

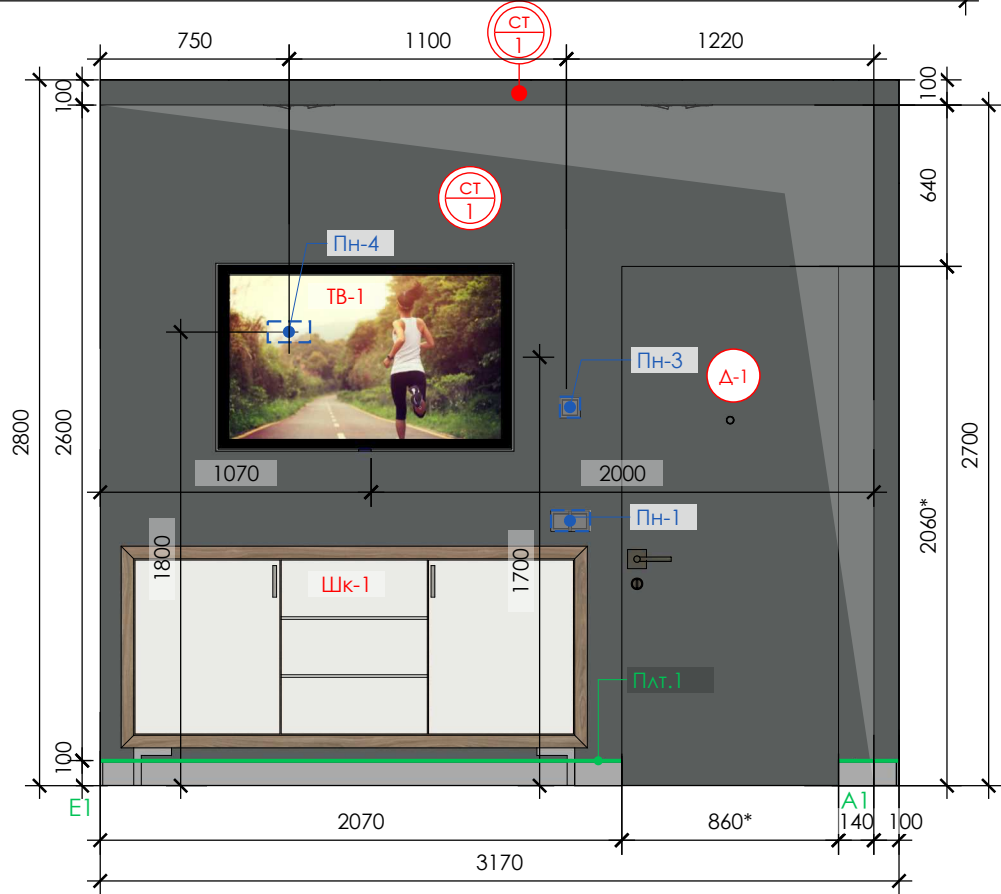

Локальная экспликация плинтусов и профилей

Плт.1	плинтус: Profilras, арт. 90/10 SF цвет: Алюминий Анодированный, серебро
-------	--

АЛЕКСАНДР ДОРОХОВ

Красных Зорь 16
Ростов-на-Дону
344006 Россия
тел 8(901)496 92 23
dorohov.design@gmail.com

Проект

Marriott COURTYARD
Courtyard Gorki
Plaza East & West

Проект

Россия, г.Сочи,
Набережная Времена
года, 11

Проект выполнен:

Рук. проекта: Дорохов А.А.

Отв.выпуск. дизайнер: Максименко Р.Ю.

Ведущий дизайнер: Красильникова А.С.

Дизайнер: Бородина А.С.

Менеджер по комплектации проекта: Соколова Я.А.

Менеджер проекта: Бартенева Д.А.

Conference room

Развертки



стадия
Дизайн проект
(ДП)

21.12.2018

Масштаб: Лист: Листов

М 1:30 15 18

Развертки

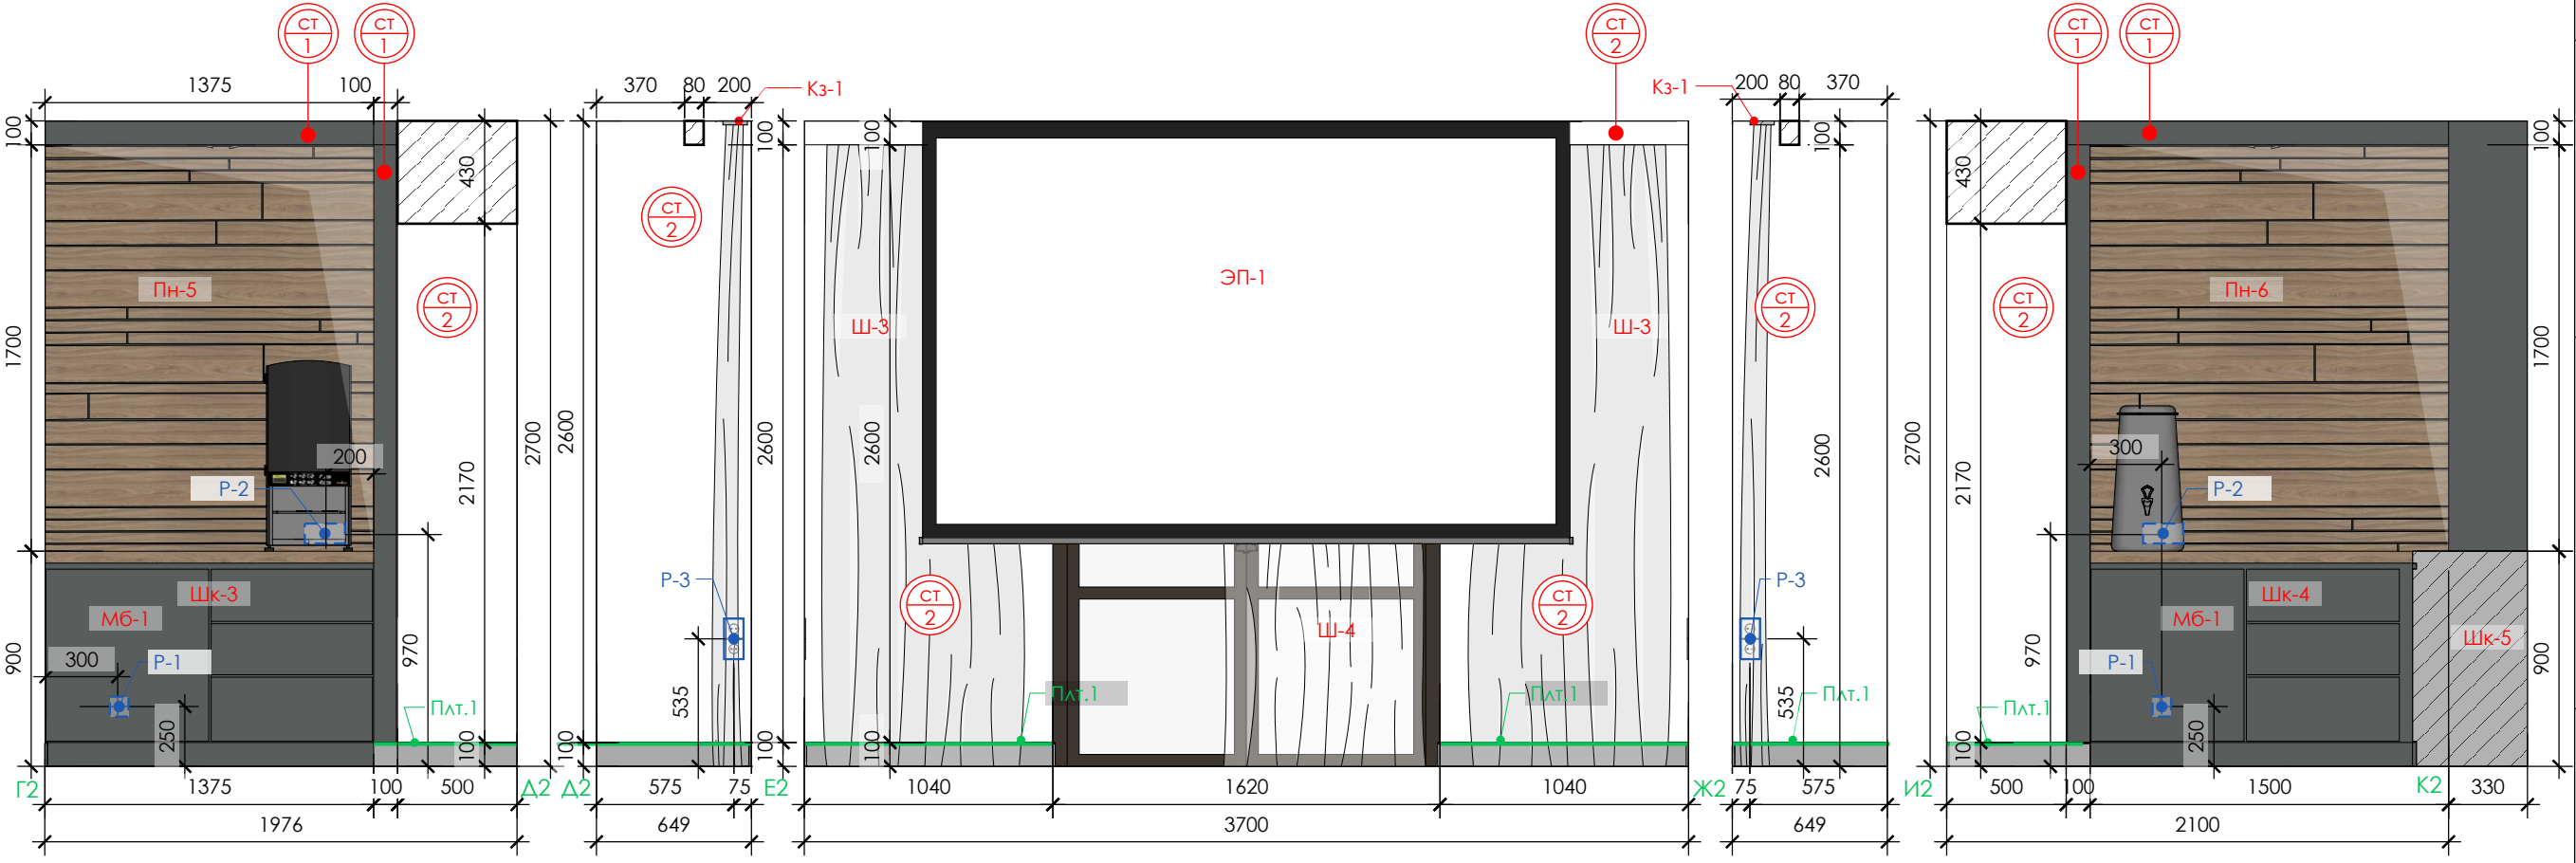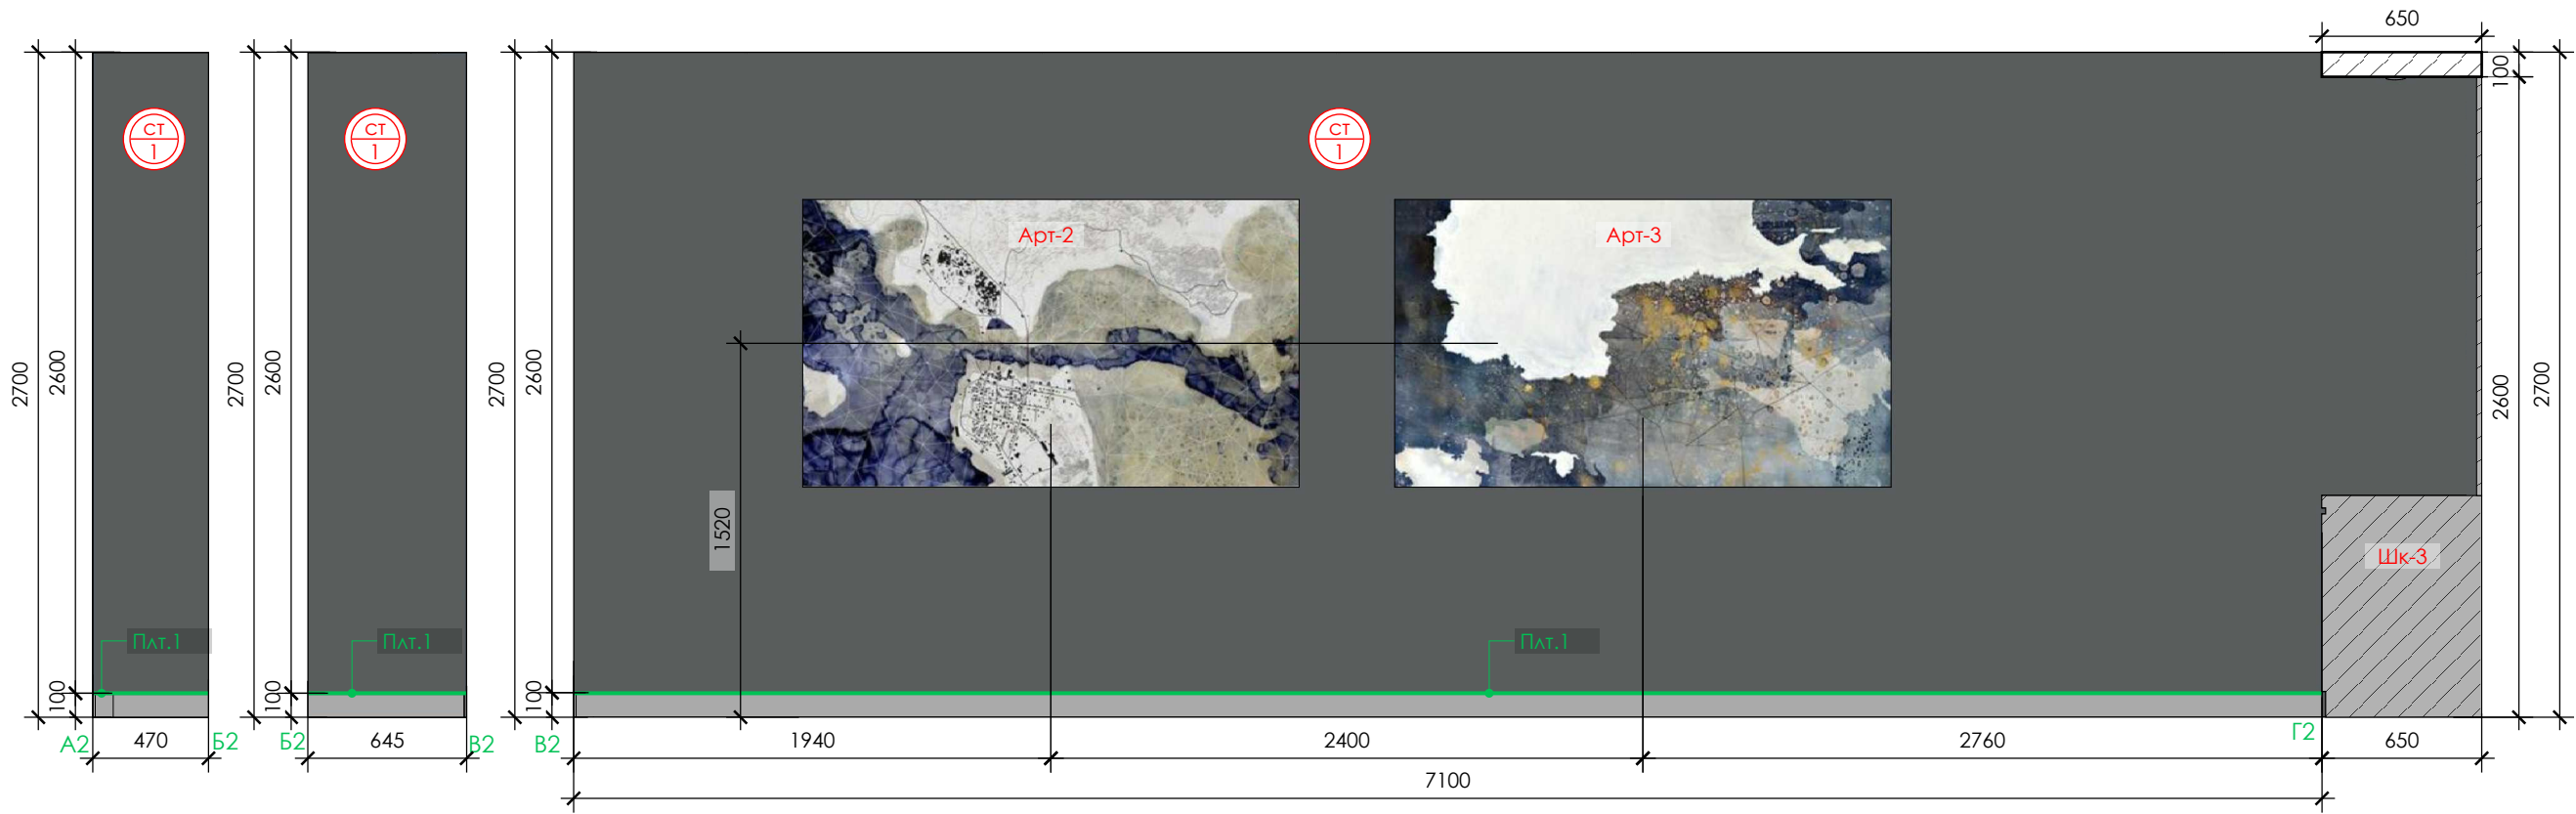

Локальная экспликация покрытий стен

CT 1	покраска, цвет: темно-серый, близкий к NCS S 4502-Y
CT 2	покраска, цвет: белый, близкий к NCS S 0300-N

Локальная экспликация плинтусов и профилей

Плат.1	плинтус: Profilras, арт. 90/10 SF цвет: Алюминий Анодированный, серебро
--------	--

АЛЕКСАНДР ДОРОХОВ

Красных Зорь 16
Ростов-на-Дону
344006 Россия
тел 8(901)496 92 23
dorohov.design@gmail.com

Проект

Marriott COURTYARD
Courtyard Gorki
Plaza East & West

Проект

Россия, г.Сочи,
Набережная Времена
года, 11

Проект выполнен:

Рук. проекта	Дорохов А.А.
Отв.выпуск. дизайнер	Максименко Р.Ю.
Ведущий дизайнер	Красильникова А.С.
Дизайнер	Бородина А.С.
Менеджер по комплектации проекта	Соколова Я.А.
Менеджер проекта	Бартенева Д.А.

Conference room



Развертки

стадия
Дизайн проект
(ДП)

21.12.2018


Масштаб	Лист	Листов
М 1:30	16	18

Развертки

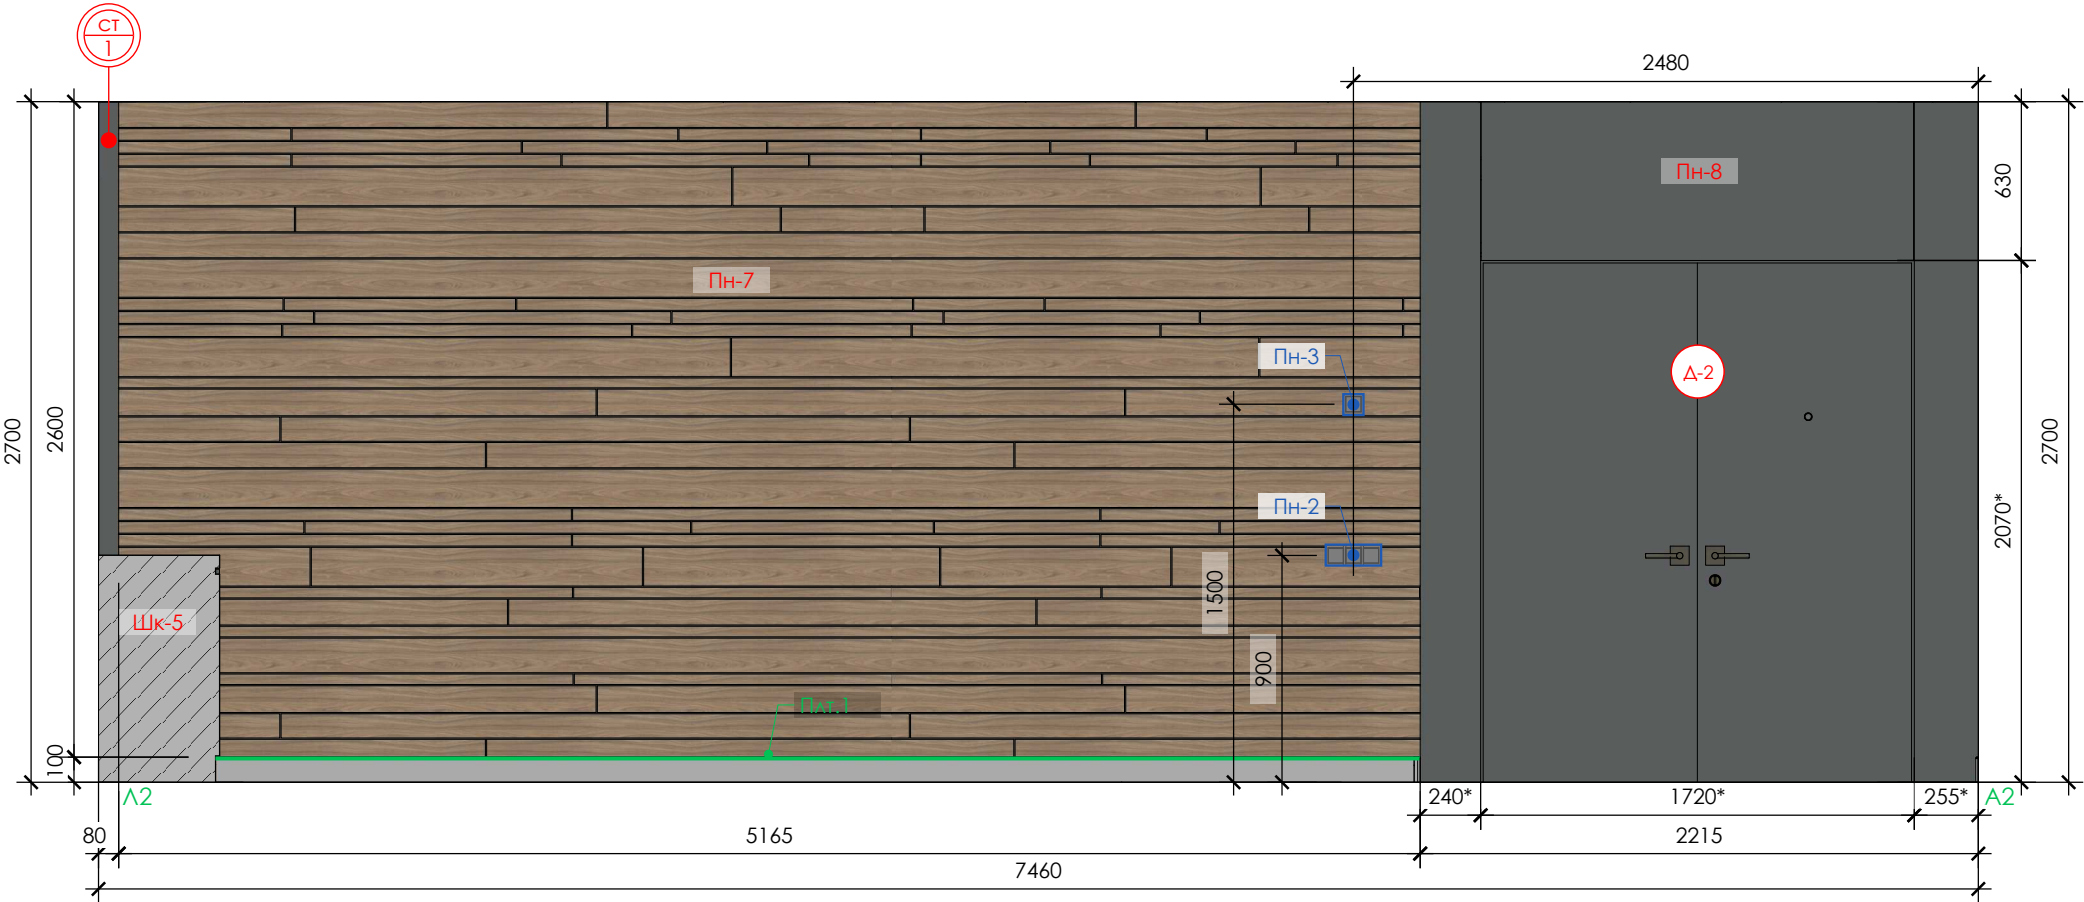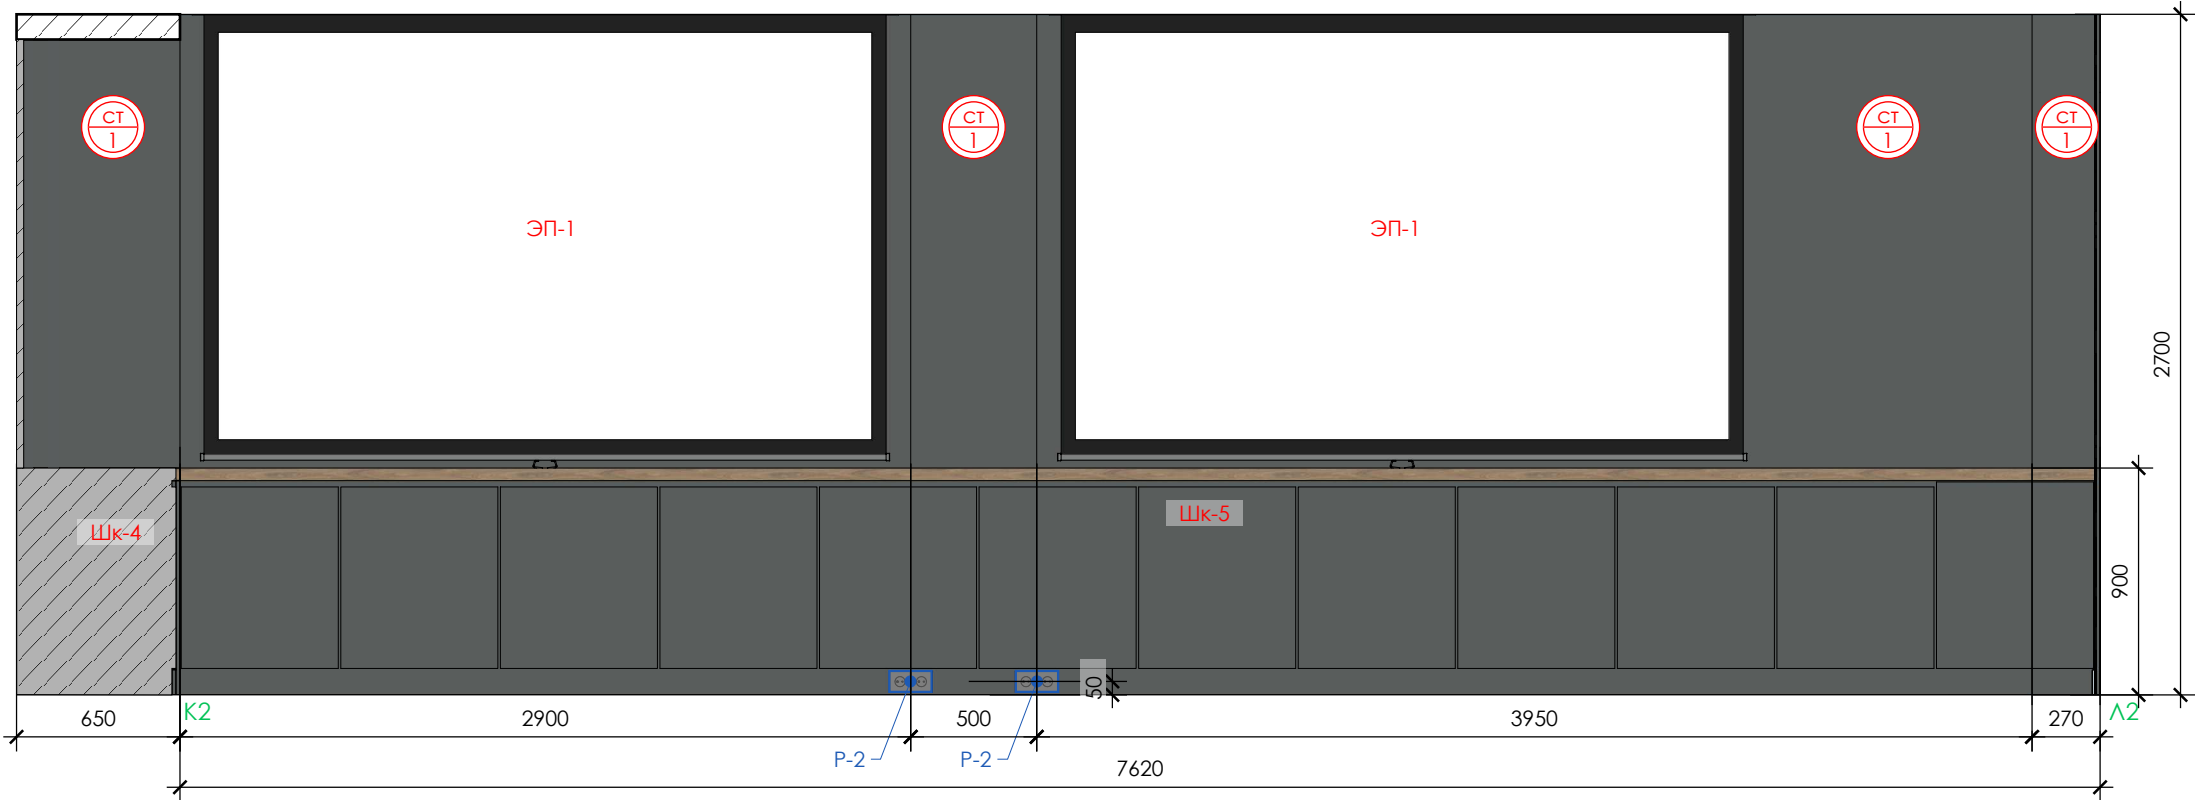


Локальная экспликация покрытий стен	
<div><div>СТ 1</div></div>	покраска, цвет: темно-серый, близкий к NCS S 4502-Y

Локальная экспликация плинтусов и профилей	
Плт.1	плинтус: Profilras, арт. 90/10 SF цвет: Алюминий Анодированный, серебро

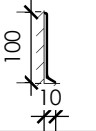

АЛЕКСАНДР ДОРОХОВ		
Красных Зорь 16 Ростов-на-Дону 344006 Россия тел 8(901)496 92 23 dorohov.design@gmail.com		
Проект		
Marriott COURTYARD Courtyard Gorki Plaza East & West		
Проект		
Россия, г.Сочи, Набережная Времена года, 11		
Проект выполнен:		
Рук. проекта	Дорохов А.А.	
Отв.выпуск. дизайнер	Максименко Р.Ю.	
Ведущий дизайнер	Красильникова А.С.	
Дизайнер	Бородина А.С.	
Менеджер по комплектации проекта	Соколова Я.А.	
Менеджер проекта	Бартенева Д.А.	
Conference room		
Развертки		
стадия Дизайн проект (ДП)		
21.12.2018		
Масштаб	Лист	Листов
М 1:30	17	18

Развертки

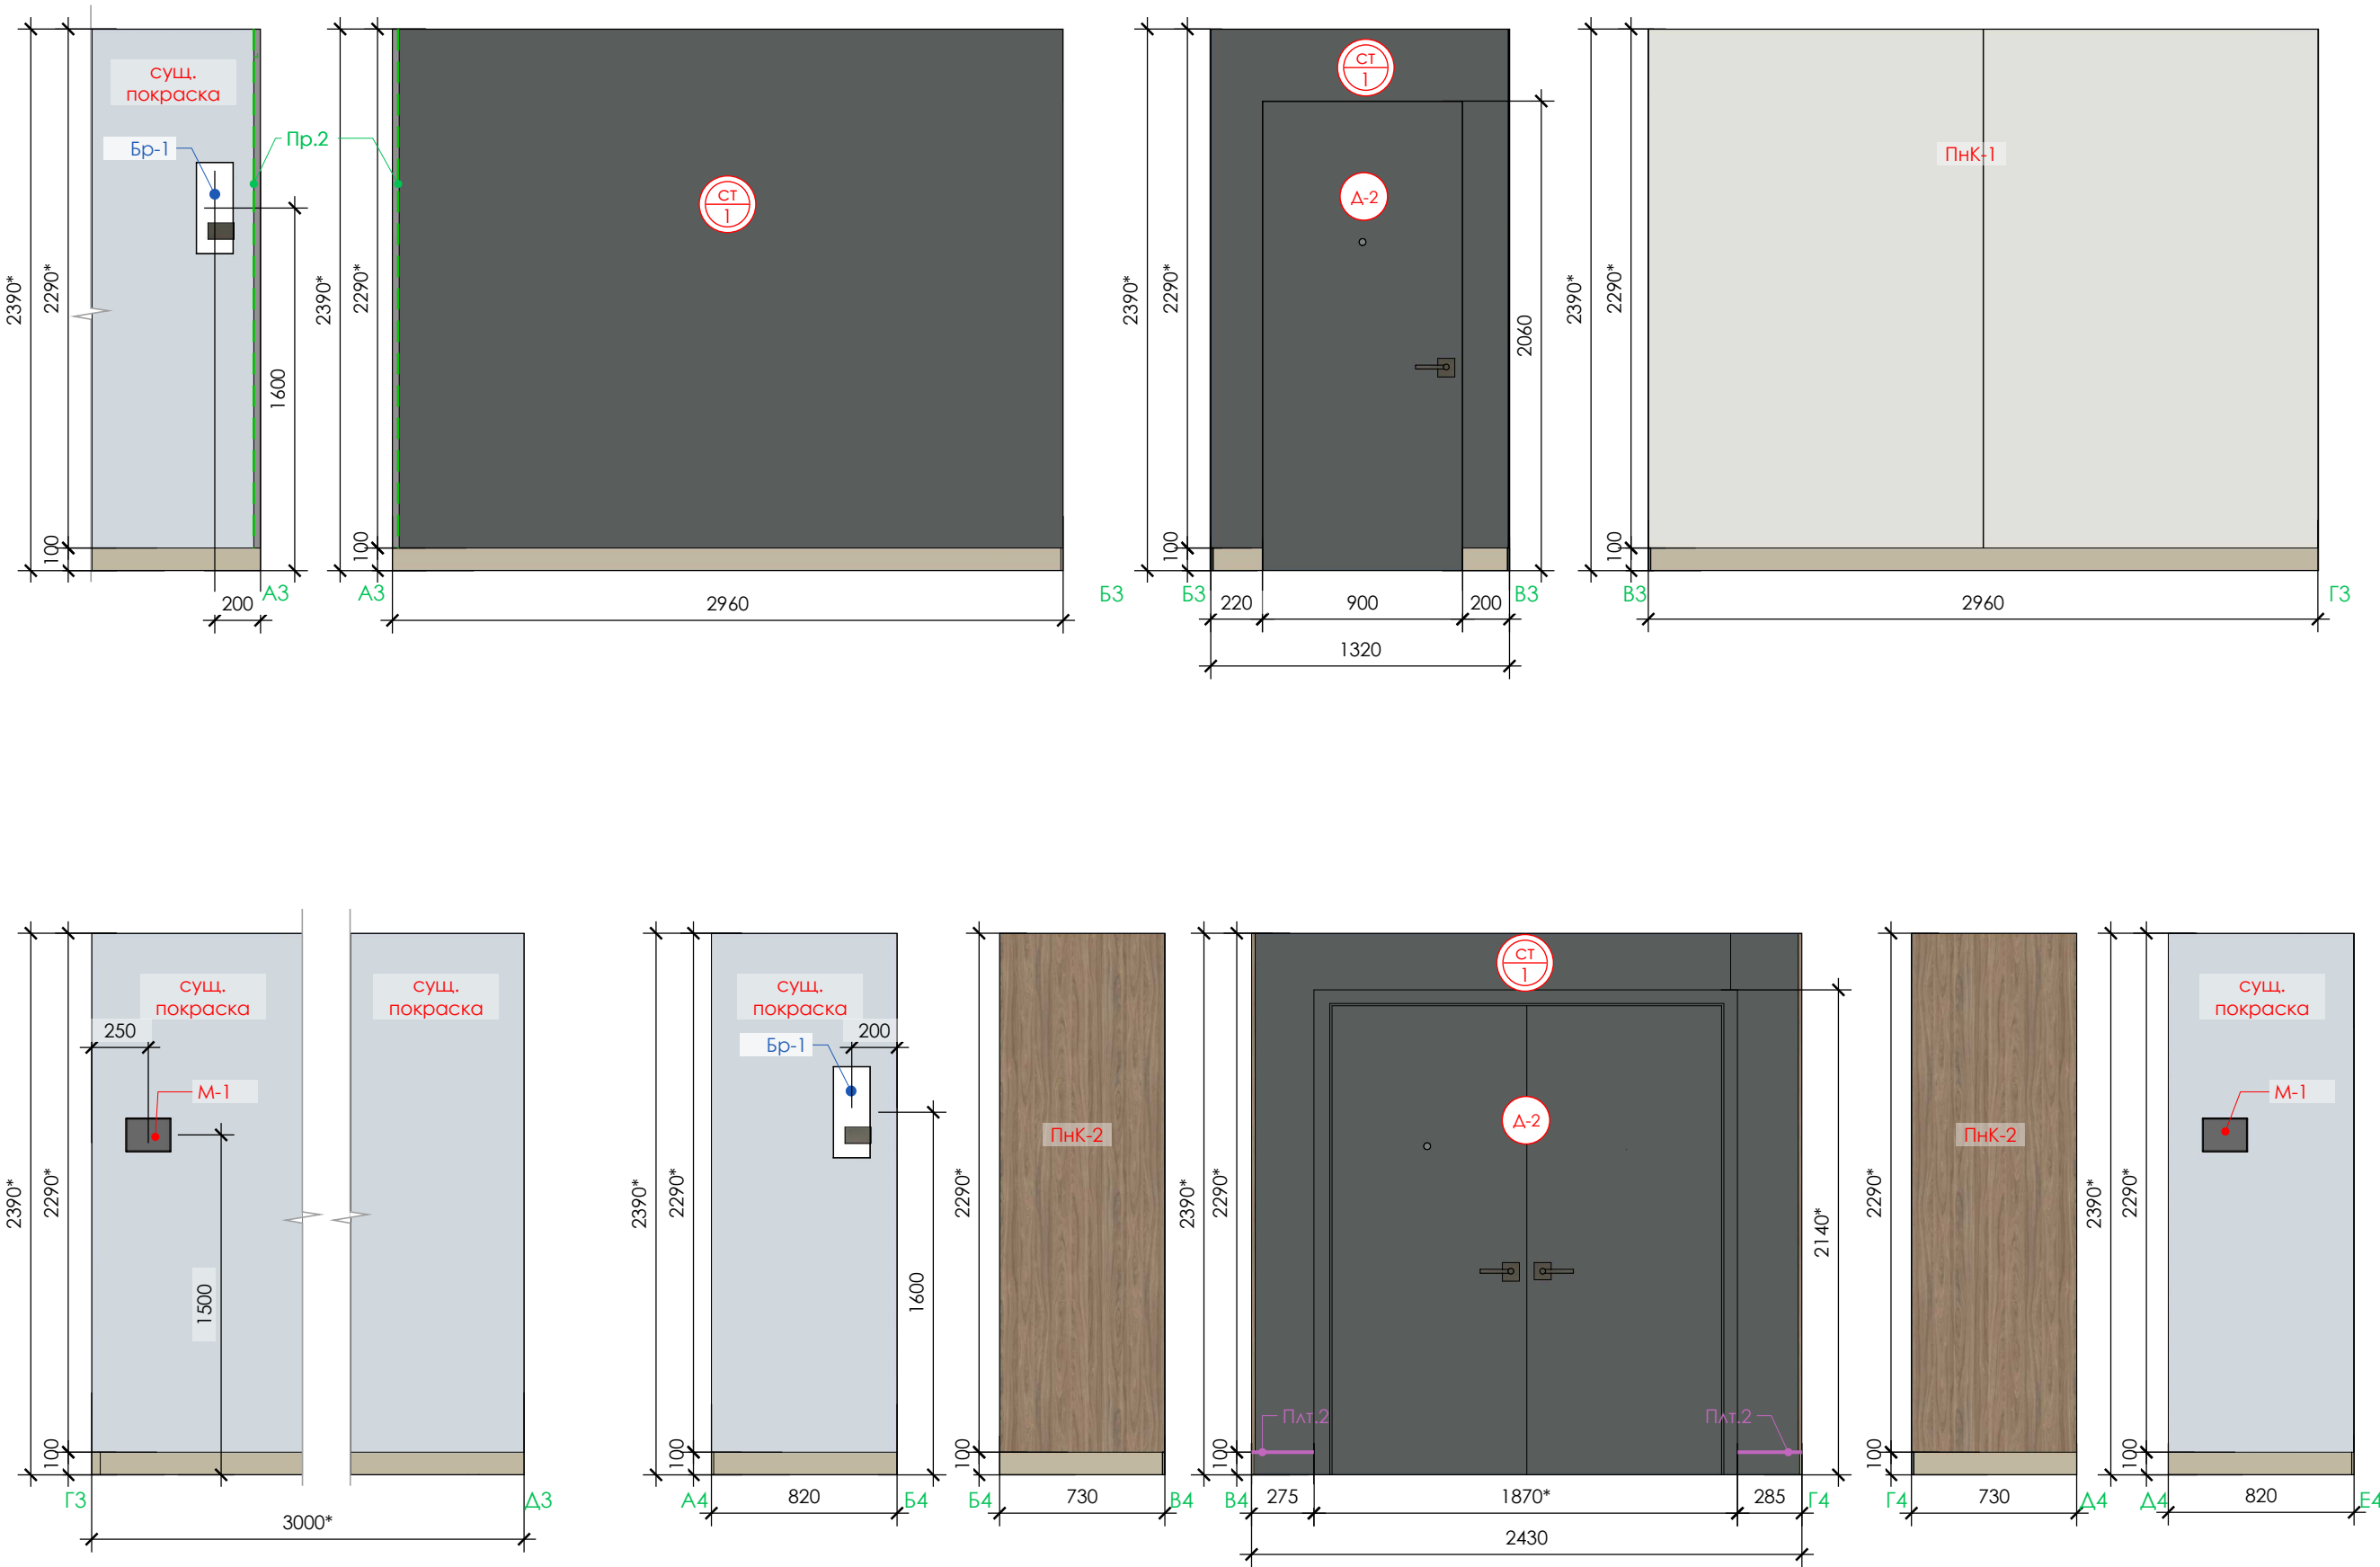

Локальная экспликация покрытий стен

СТ 1	покраска, цвет: темно-серый, близкий к NCS S 4502-Y
------	---

Локальная экспликация плинтусов и профилей

Плт.2	плинтус Ultrawood, арт.Base 0017, h=100мм, цвет: темно-серый, близкий к NCS S 4502-Y
Пр.2	Профиль, цвет: Алюминий Анодированный, серебро

АЛЕКСАНДР ДОРОХОВ

Красных Зорь 16
Ростов-на-Дону
344006 Россия
тел 8(901)496 92 23
dorohov.design@gmail.com

Проект

Marriott COURTYARD
Courtyard Gorki
Plaza East & West

Проект

Россия, г.Сочи,
Набережная Времена
года, 11

Проект выполнен:

Рук. проекта	Дорохов А.А.
Отв.выпуск. дизайнер	Максименко Р.Ю.
Ведущий дизайнер	Красильникова А.С.
Дизайнер	Бородина А.С.
Менеджер по комплектации проекта	Соколова Я.А.
Менеджер проекта	Бартенева Д.А.

Conference room

Развертки

стадия
Дизайн проект
(ДП)

21.12.2018

Масштаб	Лист	Листов
М 1:30	18	18