

# ДИЗАЙН-ПРОЕКТ

интерьера конференц-зоны  
Courtyard Gorki Plaza East & West  
Россия, г.Сочи, Набережная Времена года, 11



## Marriott Courtyard Conference room

Александр Дорохов  
Р О С С И Я  
Р о с т о в - н а - Д о н у  
ул. Красных Зорь, 16  
тел. 8 (901) 496 92 23  
dorohov.design@gmail.com

2018

Общая ведомость чертежей			АЛЕКСАНДР ДОРОХОВ		
			Красных Зорь 16 Ростов-на-Дону 344006 Россия тел 8(901)496 92 23 dorohov.design@gmail.com		
			Проект		
			Marriott COURTYARD Courtyard Gorki Plaza East & West		
			Проект		
			Россия, г.Сочи, Набережная Времена года, 11		
			Проект выполнен:		
			Рук. проекта	Дорохов А.А.	
			Отв.выпуск. дизайнер	Максименко Р.Ю.	
			Ведущий дизайнер	Красильникова А.С.	
			Дизайнер	Бородина А.С.	
			Менеджер по комплектации проекта	Соколова Я.А.	
			Менеджер проекта	Бартенева Д.А.	
			Conference room		
			Общая ведомость чертежей		
			стадия Дизайн проект (ДП)		
			21.12.2018		
			Масштаб	Лист	Листов
				2	18
Ведомость чертежей комплекта марки "ДП"					
№	Наименование				
2	Общая ведомость чертежей				
3	Общая ведомость материалов				
4	Общая план-схема этажа				
5	Общая план-схема фитнесс зала				
6	План-схема покрытий стен				
7	План-схема покрытий пола				
8	План-схема с расстановкой мебели				
9	Спецификация оборудования				
10	Схема электрики на плане с расстановкой оборудования				
11	Спецификация электрических блоков и выключателей				
12	План-схема потолка с размещением осветительного оборудования				
11	План-схема деления освещения на группы				
11-15	Развертки				

Общая ведомость материалов

АЛЕКСАНДР ДОРОХОВ

Красных Зорь 16  
Ростов-на-Дону  
344006 Россия  
тел 8(901)496 92 23  
dorohov.design@gmail.com

Проект

Marriott COURTYARD  
Courtyard Gorki  
Plaza East & West

Проект

Россия, г.Сочи,  
Набережная Времена  
года, 11

Проект выполнен:

Рук.  
проекта

Дорохов А.А.

Отв.выпуск.  
дизайнер

Максименко Р.Ю.

Ведущий  
дизайнер

Красильникова А.С.

Дизайнер

Бородина А.С.

Менеджер по  
комплектации  
проекта

Соколова Я.А.

Менеджер  
проекта

Бартенева Д.А.

Conference room

Общая веломость  
материалов

стадия  
Дизайн проект  
(ДП)

21.12.2018

Масштаб

Лист

Листов

3


18

Экспликация покрытий стен		
<div>СТ 1</div>	покраска, цвет: темно-серый, близкий к NCS S 4502-Y	97,09м <sup>2</sup>
<div>СТ 2</div>	покраска, цвет: белый, близкий к NCS S 0300-N	43,63м <sup>2</sup>

Экспликация покрытий пола		
<div>П 1</div>	ковролин, (с рисунком)	21,09м <sup>2</sup>
<div>П 2</div>	керамогранит, KERAMA MARAZZI, 15x119,5 мм цвет: сальветти капучино обрезной G540100R	80,74м <sup>2</sup>

Экспликация покрытий потолка		
<div>ПТ 1</div>	покраска, цвет: темно-серый, близкий к NCS S 4502-Y	9,1м <sup>2</sup>
<div>ПТ 2</div>	покраска, цвет: белый, близкий к NCS S 0300-N	19,6м <sup>2</sup>
<div>ПТ 3</div>	подвесной потолок Armstrong со скрытой системой крепления, перфорированный, 1200x600мм цвет: белый	77,41м <sup>2</sup>

Экспликация плинтусов и профилей		
Пр.2	Профиль, цвет: Алюминий Анодированный, серебро	2,3 п.м
Пр.1	Профиль, цвет: Алюминий Анодированный, серебро	27,85п.м
Плт.1	плинтус: Profilras, арт. 90/10 SF цвет: Алюминий Анодированный, серебро	43,8 п.м
Плт.2	плинтус Ultrawood, арт.Base 0017, h=100мм, цвет: темно-серый, близкий к NCS S 4502-Y	0,6 п.м

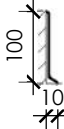


№	Наименование	кол-во, шт.	прим.
<div>Д-1</div>	Дверь скрытая, левая, проем: 900мм* x 2060мм*	1	ДПИ
<div>Д-2</div>	Дверь двойная, проем: 1800мм* x 2060мм*	1	ДПИ

марка позиц.	Наименование	кол.	прим.
Св-1	Встроенный потолочный светильник, поворотный, двойной, цвет:белый	12	заказные специф.
Св-2	Линейные интегрированные светильники для потолочных систем Armstrong: - 1400x100мм - 3600x100мм - 4800x100мм - 6970x100мм	2	заказные специф.
		1	
		2	
		1	
	- 7620x100мм - 7100x100мм	3 1	
	Conference room 1 Conference room 2		
Бр-1	Бра	2	ДПИ

Рук. проекта	Дорохов А.А.
Отв.выпуск. дизайнер	Максименко Р.Ю.
Ведущий дизайнер	Красильникова А.С.
Дизайнер	Бородина А.С.
Менеджер по комплектации проекта	Соколова Я.А.
Менеджер проекта	Бартенева Д.А.

Масштаб	Лист	Листов
М 1:100	4	18

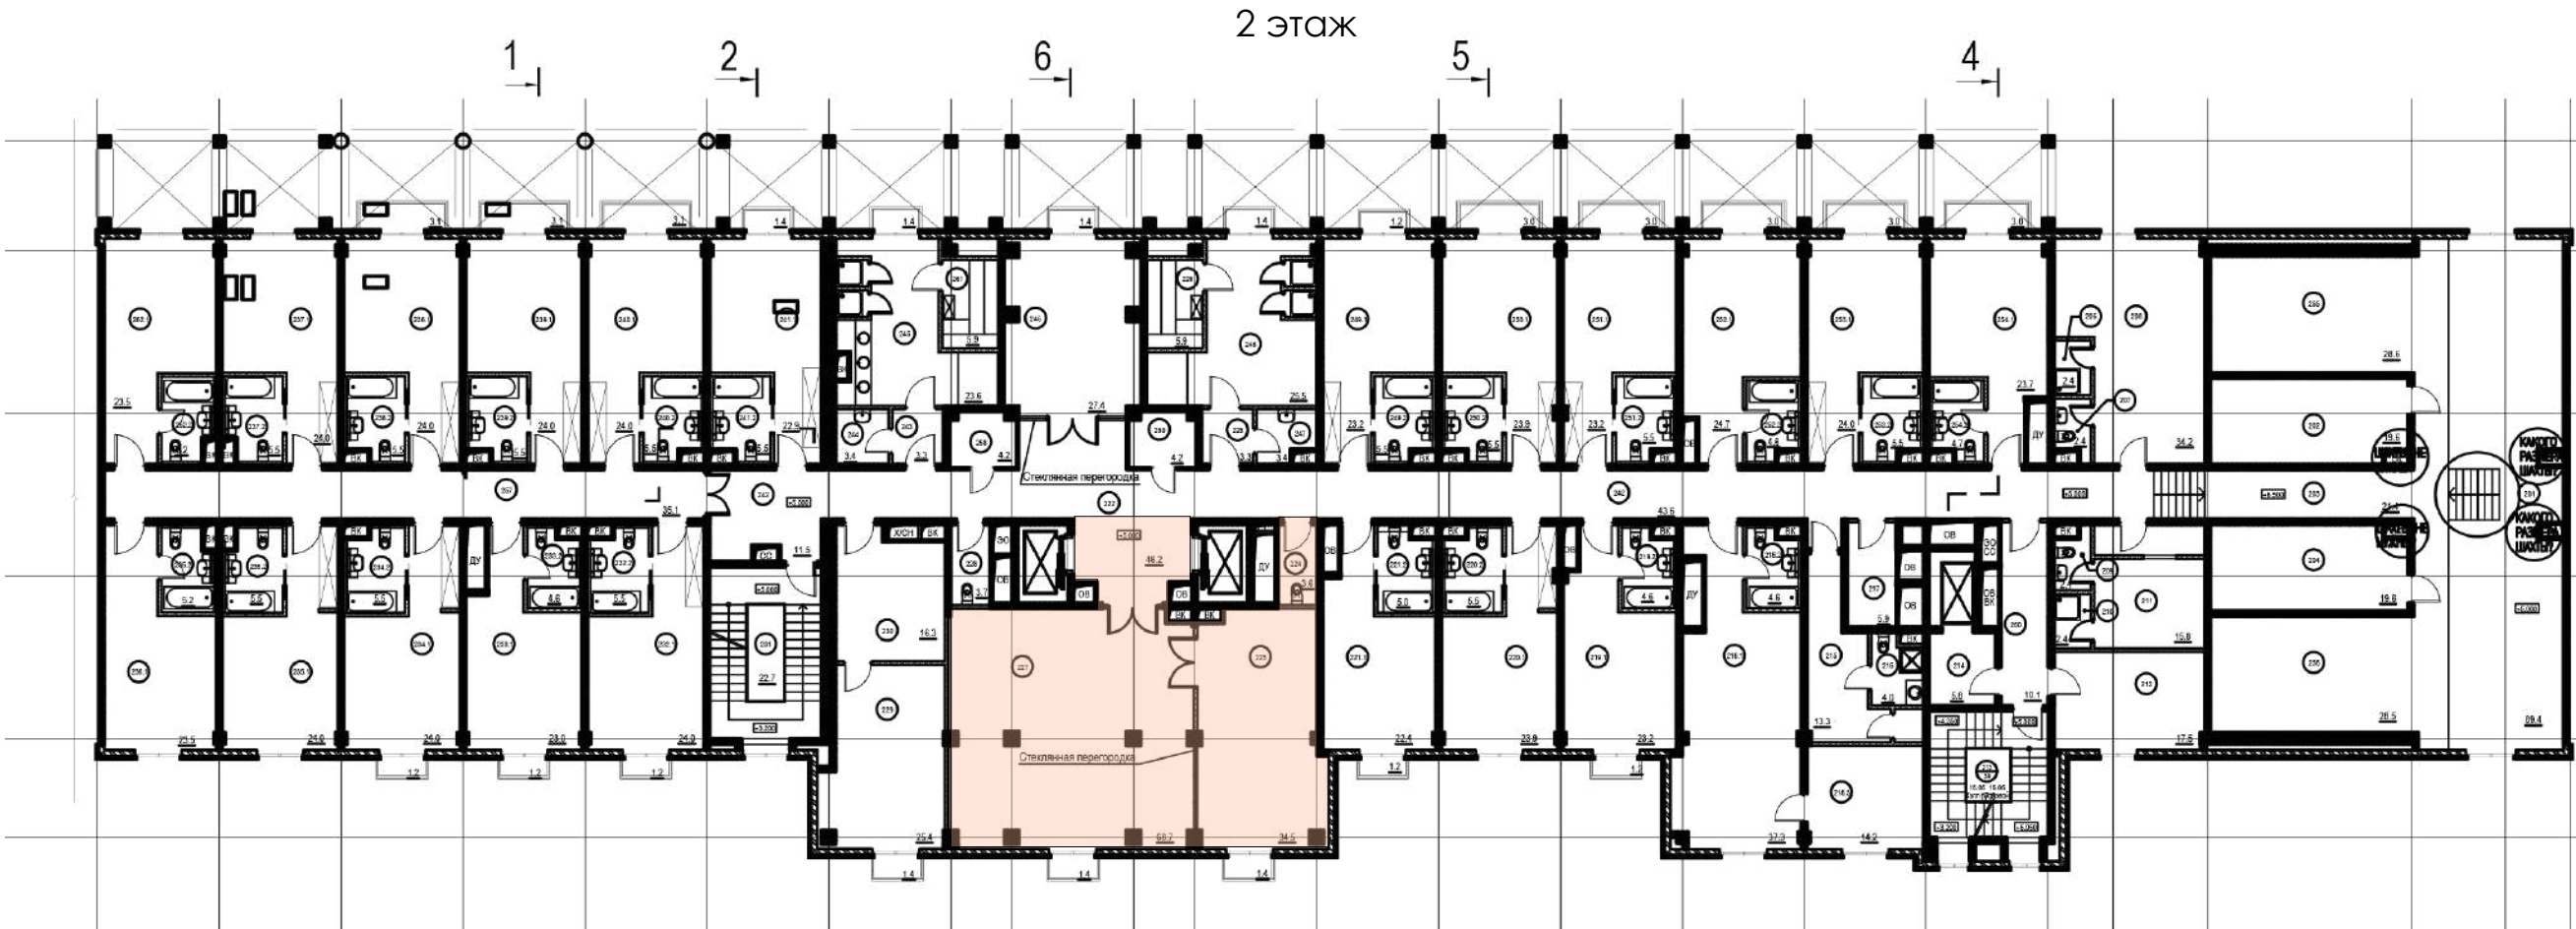

Условные обозначения

 разрабатываемая зона



## АЛЕКСАНДР ДОРОХОВ

## Проект

## Проект

Проект выполнен:

Отв. выпуск.  
дизайнер



Дизайнер | Бородина А.С.


Менеджер проекта	Бартенева Д.А.
---------------------	----------------


# План-схема монтажа демонтажа перегородок

21.12.2018

M 1:50	5	18
--------	---	----

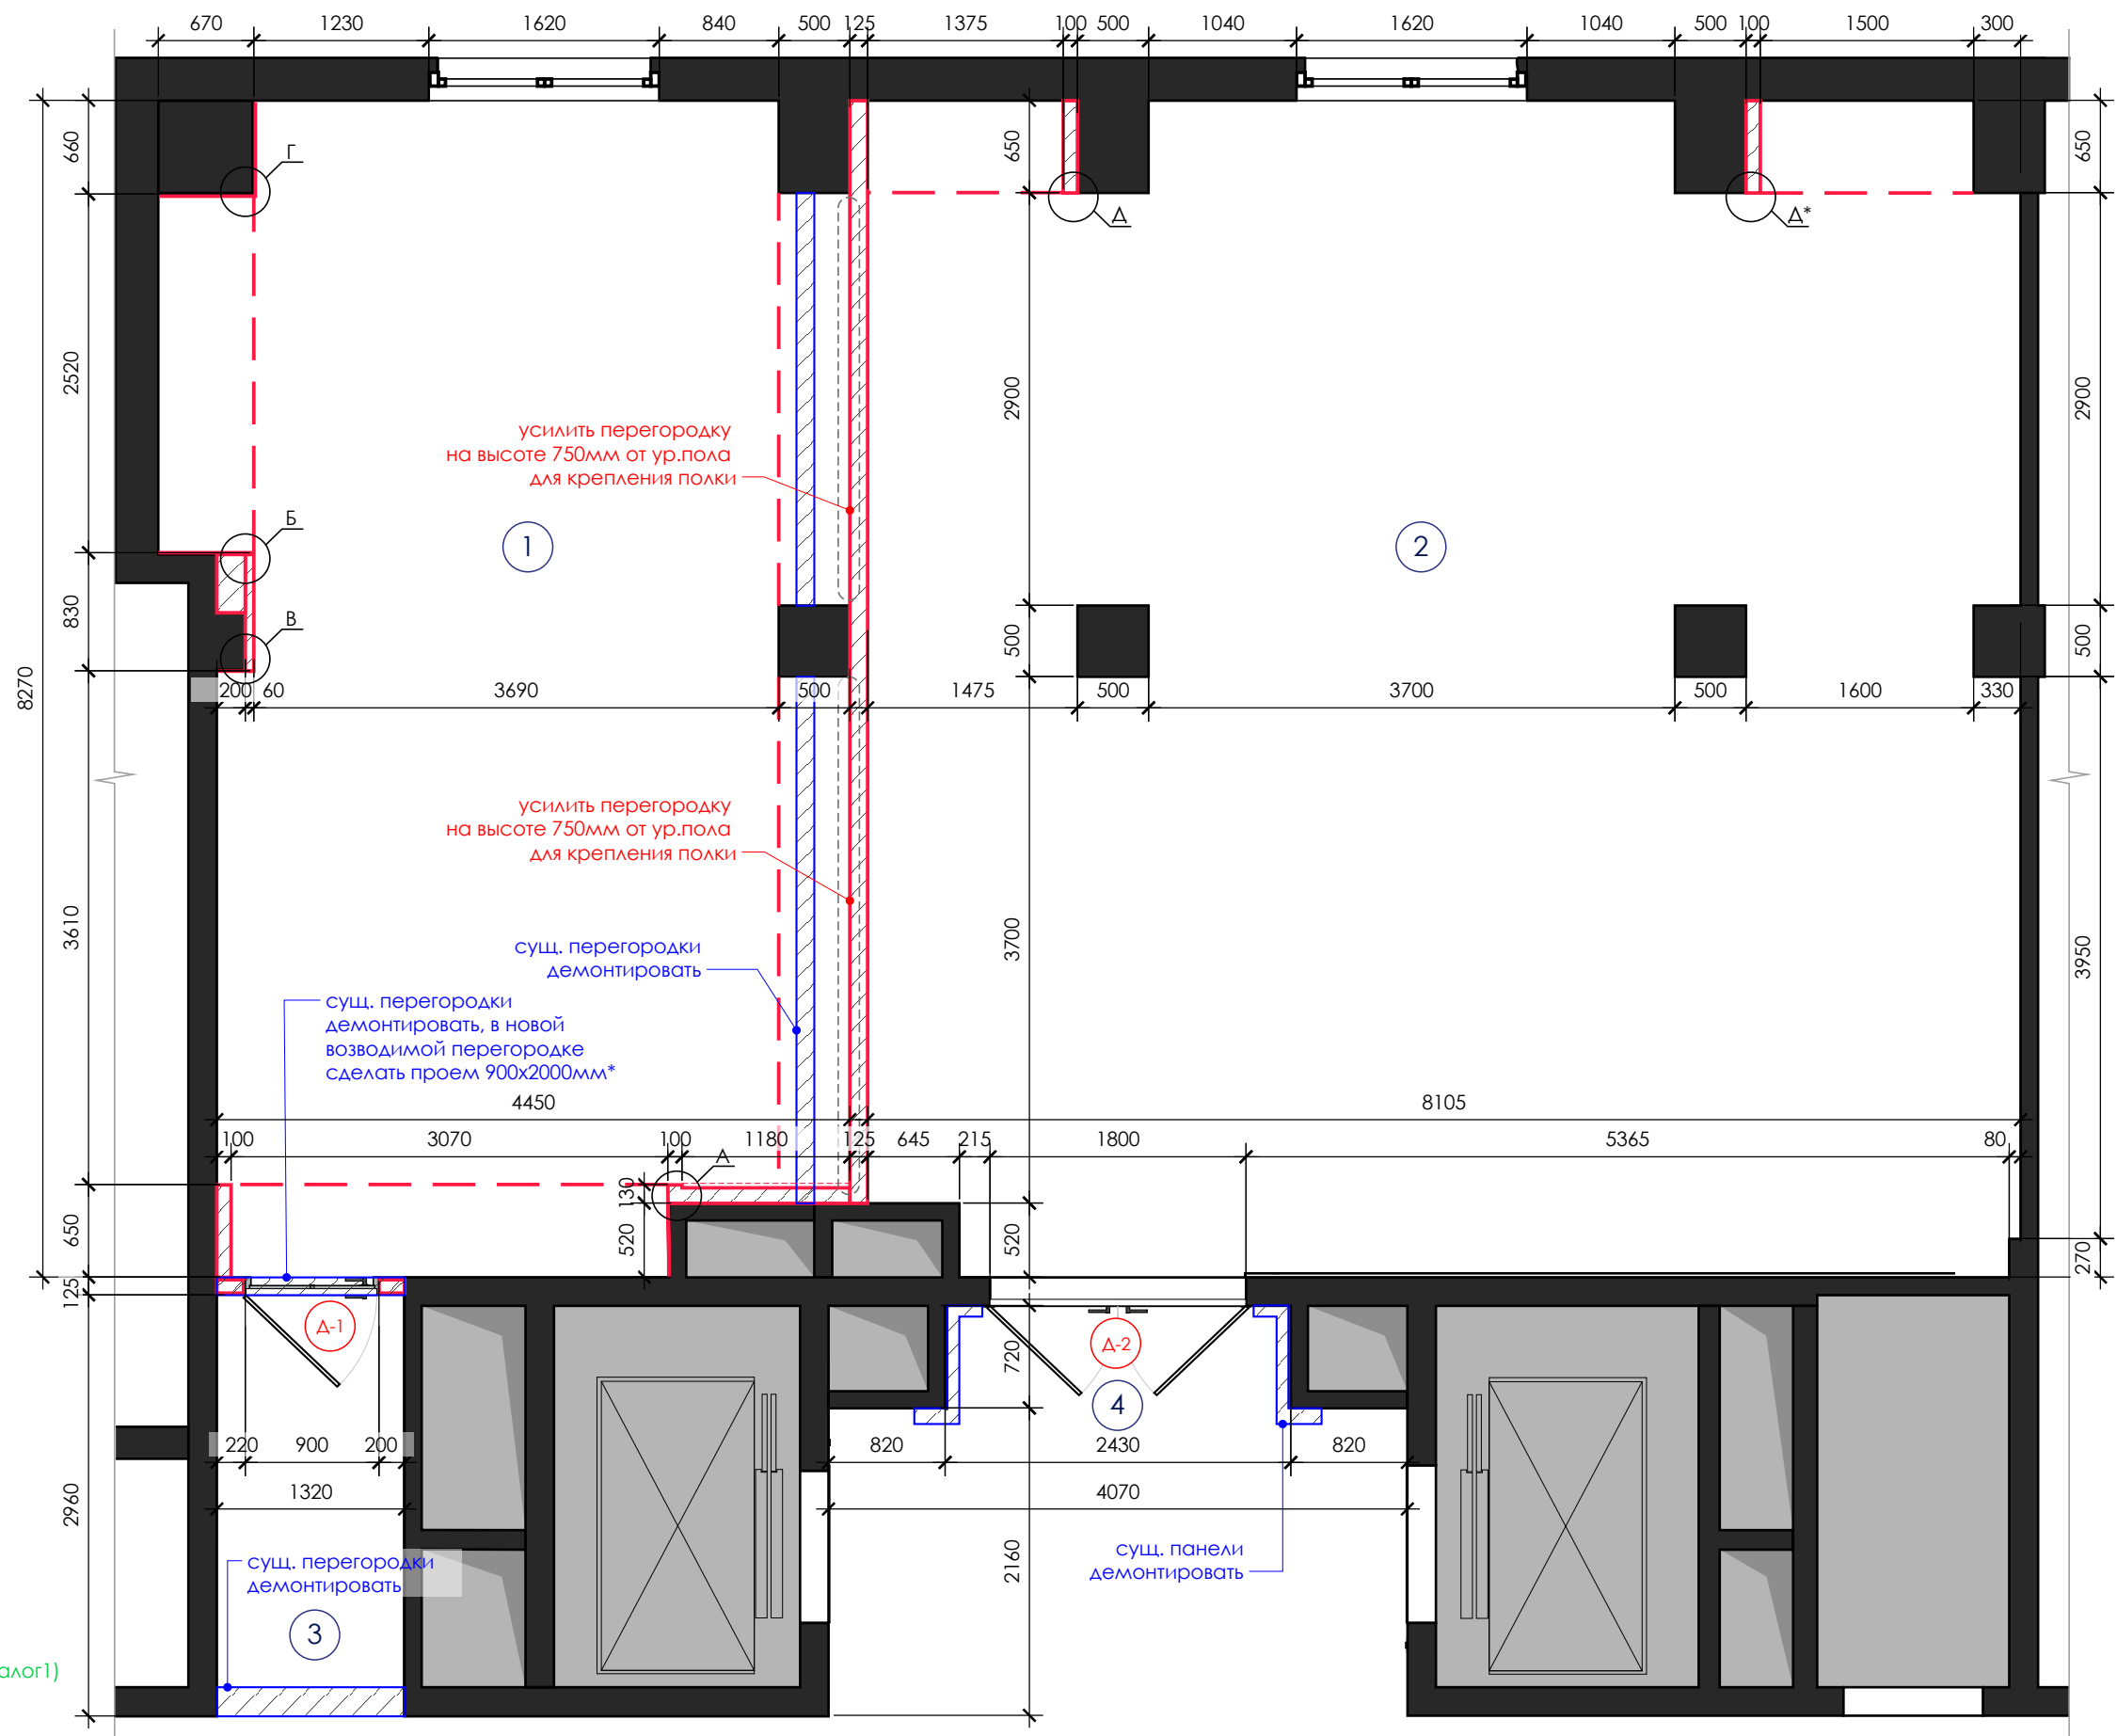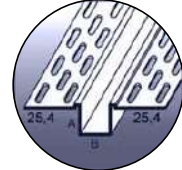


 демонтируемые перегородки

 возводимые перегородки

№	Наименование	кол-во, шт.	прим
А-1	Дверь скрытая, левая, проем: 900мм* x 2060мм*	1	ДПИ
А-2	Дверь двойная, проем: 1800мм* x 2060мм*	1	ДПИ

№	Наименование	S, м <sup>2</sup>	№	Наименование	S, м <sup>2</sup>
1	Конференц 1	36,1	3	Часть коридора	-
2	Конференц 2	66,22	4	Часть холла	-

План-схема покрытий стен

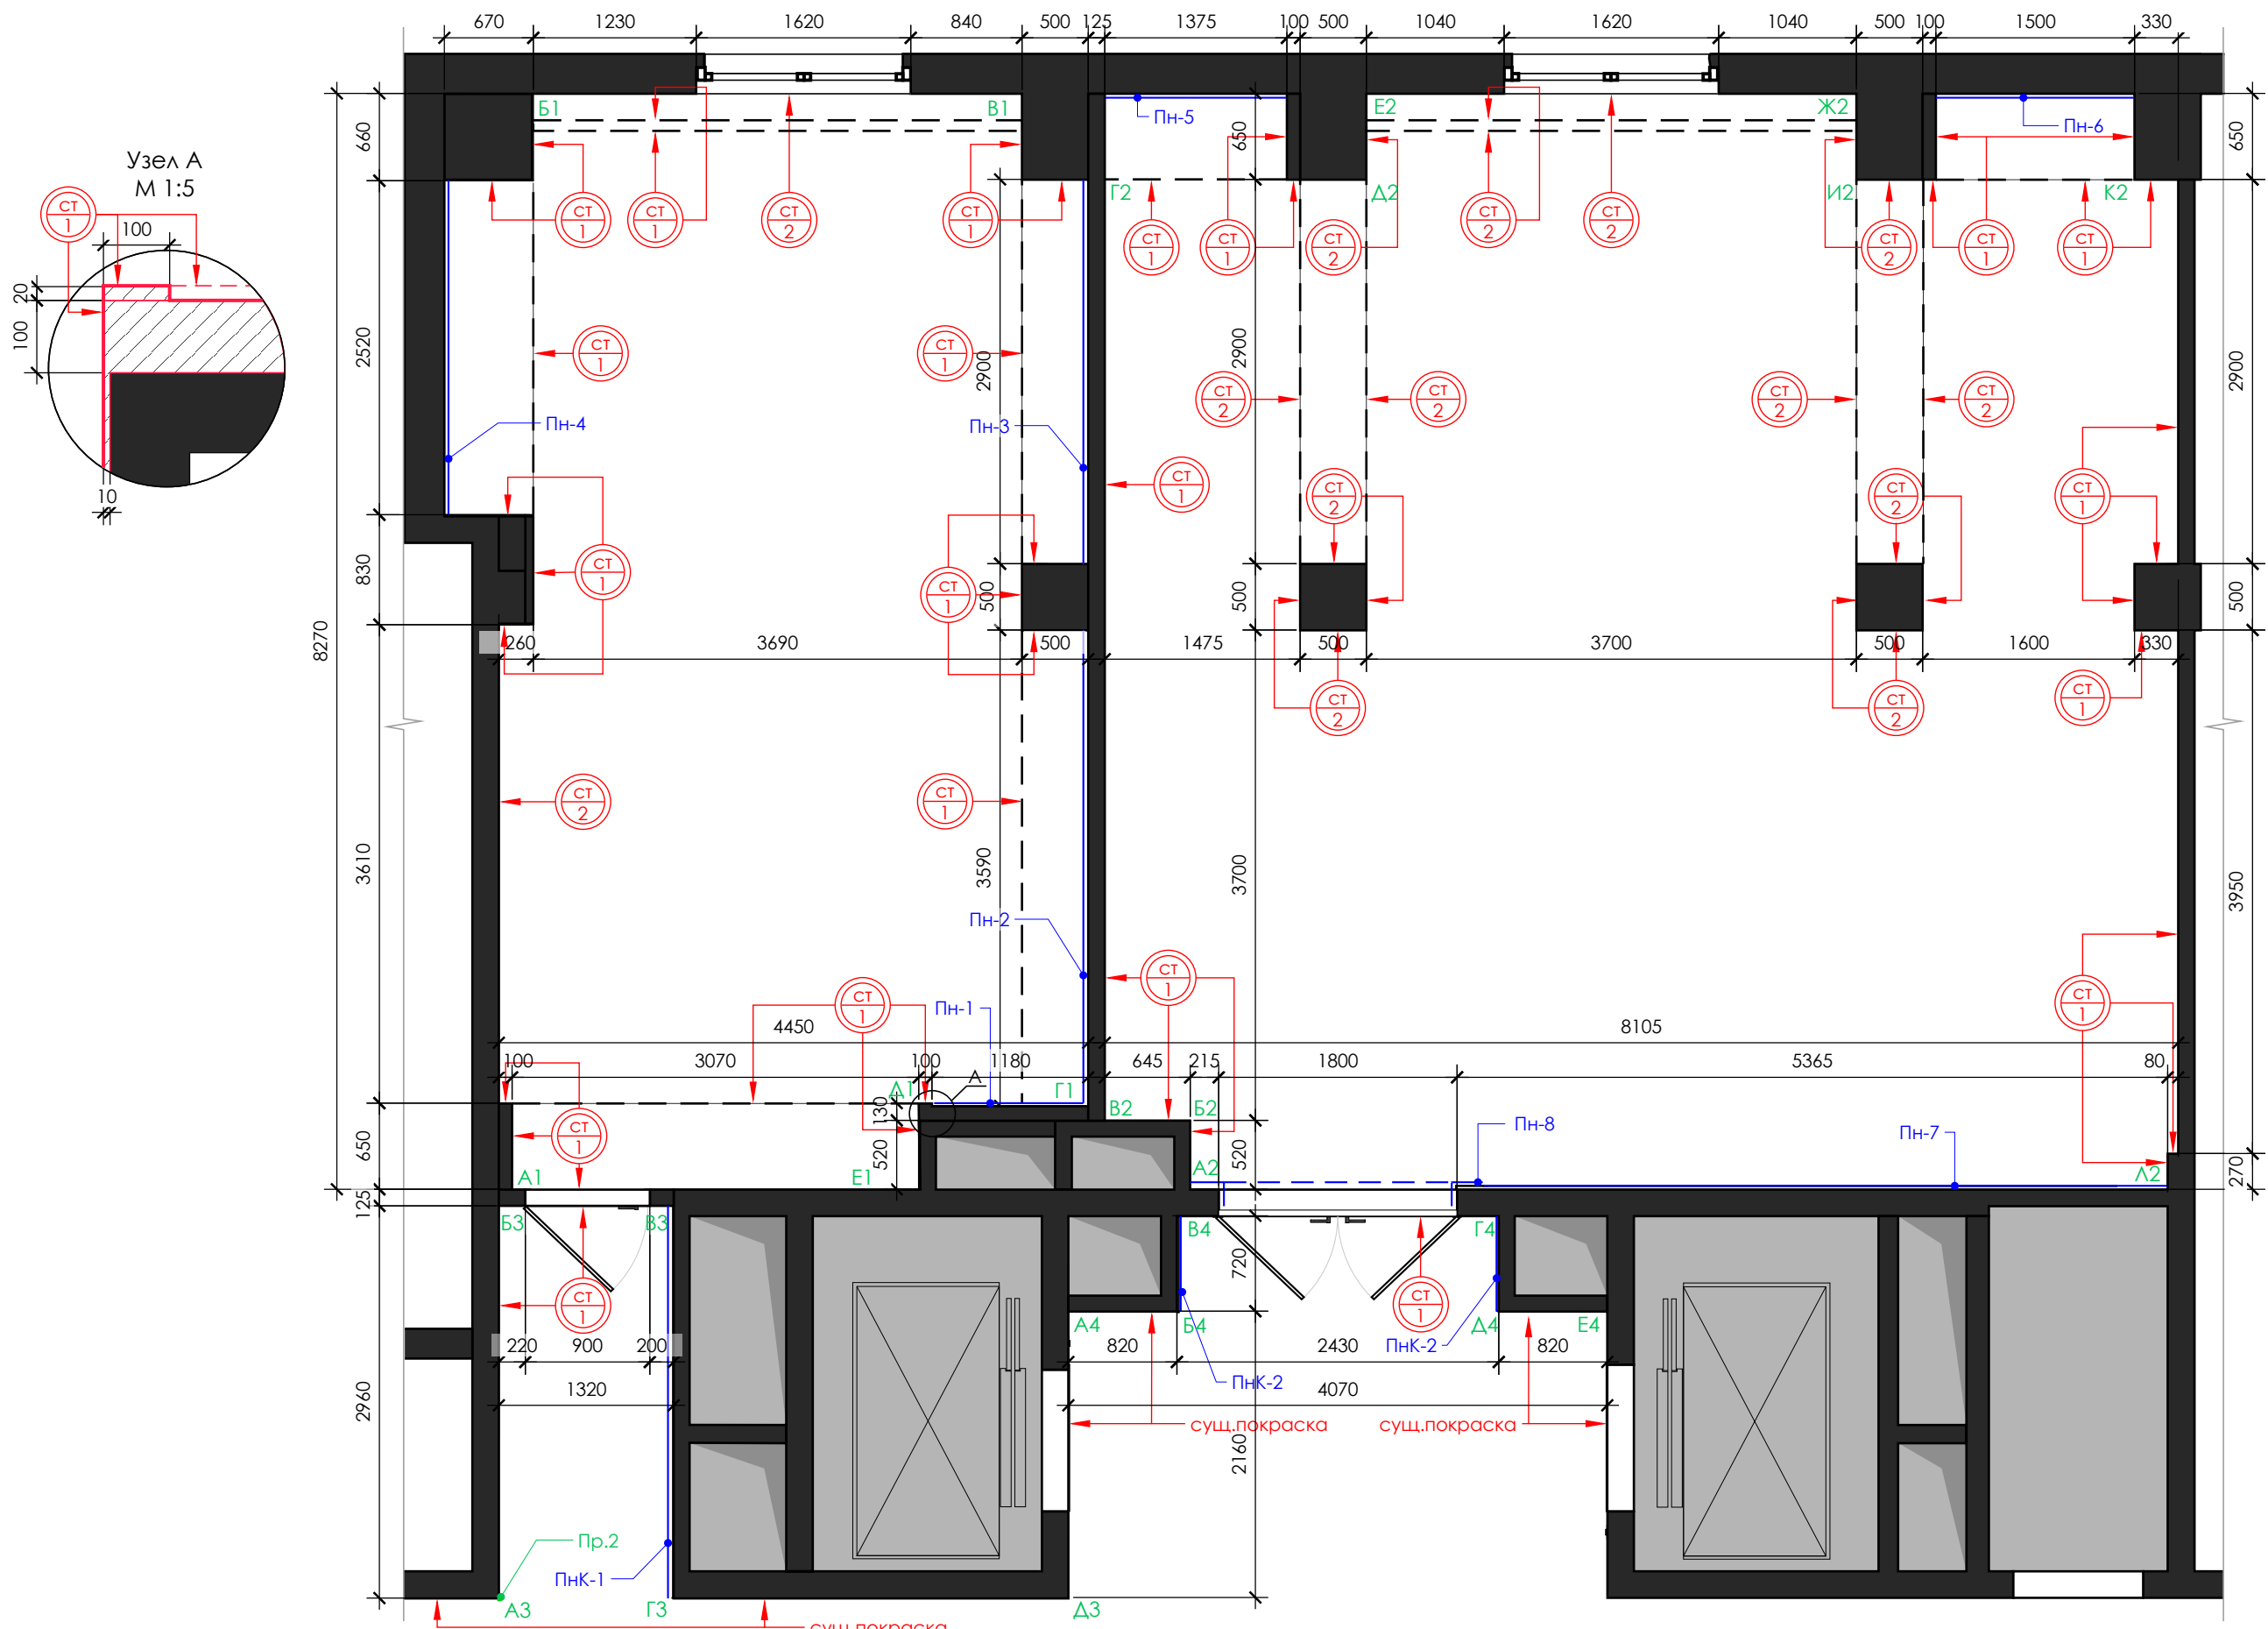

Условные обозначения

- марка покрытия стен
- настенные панели и оборуд.

Локальная экспликация покрытий стен

	покраска, цвет: темно-серый, близкий к NCS S 4502-Y	97,09м <sup>2</sup>
	покраска, цвет: белый, близкий к NCS S 0300-N	43,63м <sup>2</sup>

Локальная экспликация плинтусов и профилей

Пр.2	Профиль, цвет: Алюминий Анодированный, серебро	2,3 п.м
------	--	---------

АЛЕКСАНДР ДОРОХОВ

Красных Зорь 16  
Ростов-на-Дону  
344006 Россия  
тел 8(901)496 92 23  
dorohov.design@gmail.com

Проект

**Marriott COURTYARD**  
**Courtyard Gorki**  
**Plaza East & West**

Проект

Россия, г.Сочи,  
Набережная Времена  
года, 11

Проект выполнен:

Рук. проекта	Дорохов А.А.
Отв.выпуск. дизайнер	Максименко Р.Ю.
Ведущий дизайнер	Красильникова А.С.
Дизайнер	Бородина А.С.
Менеджер по комплектации проекта	Соколова Я.А.
Менеджер проекта	Бартенева Д.А.

Conference room

План-схема  
покрытий стен



стадия  
Дизайн проект  
(ДП)

21.12.2018



Масштаб	Лист	Листов
М 1:50	6	18

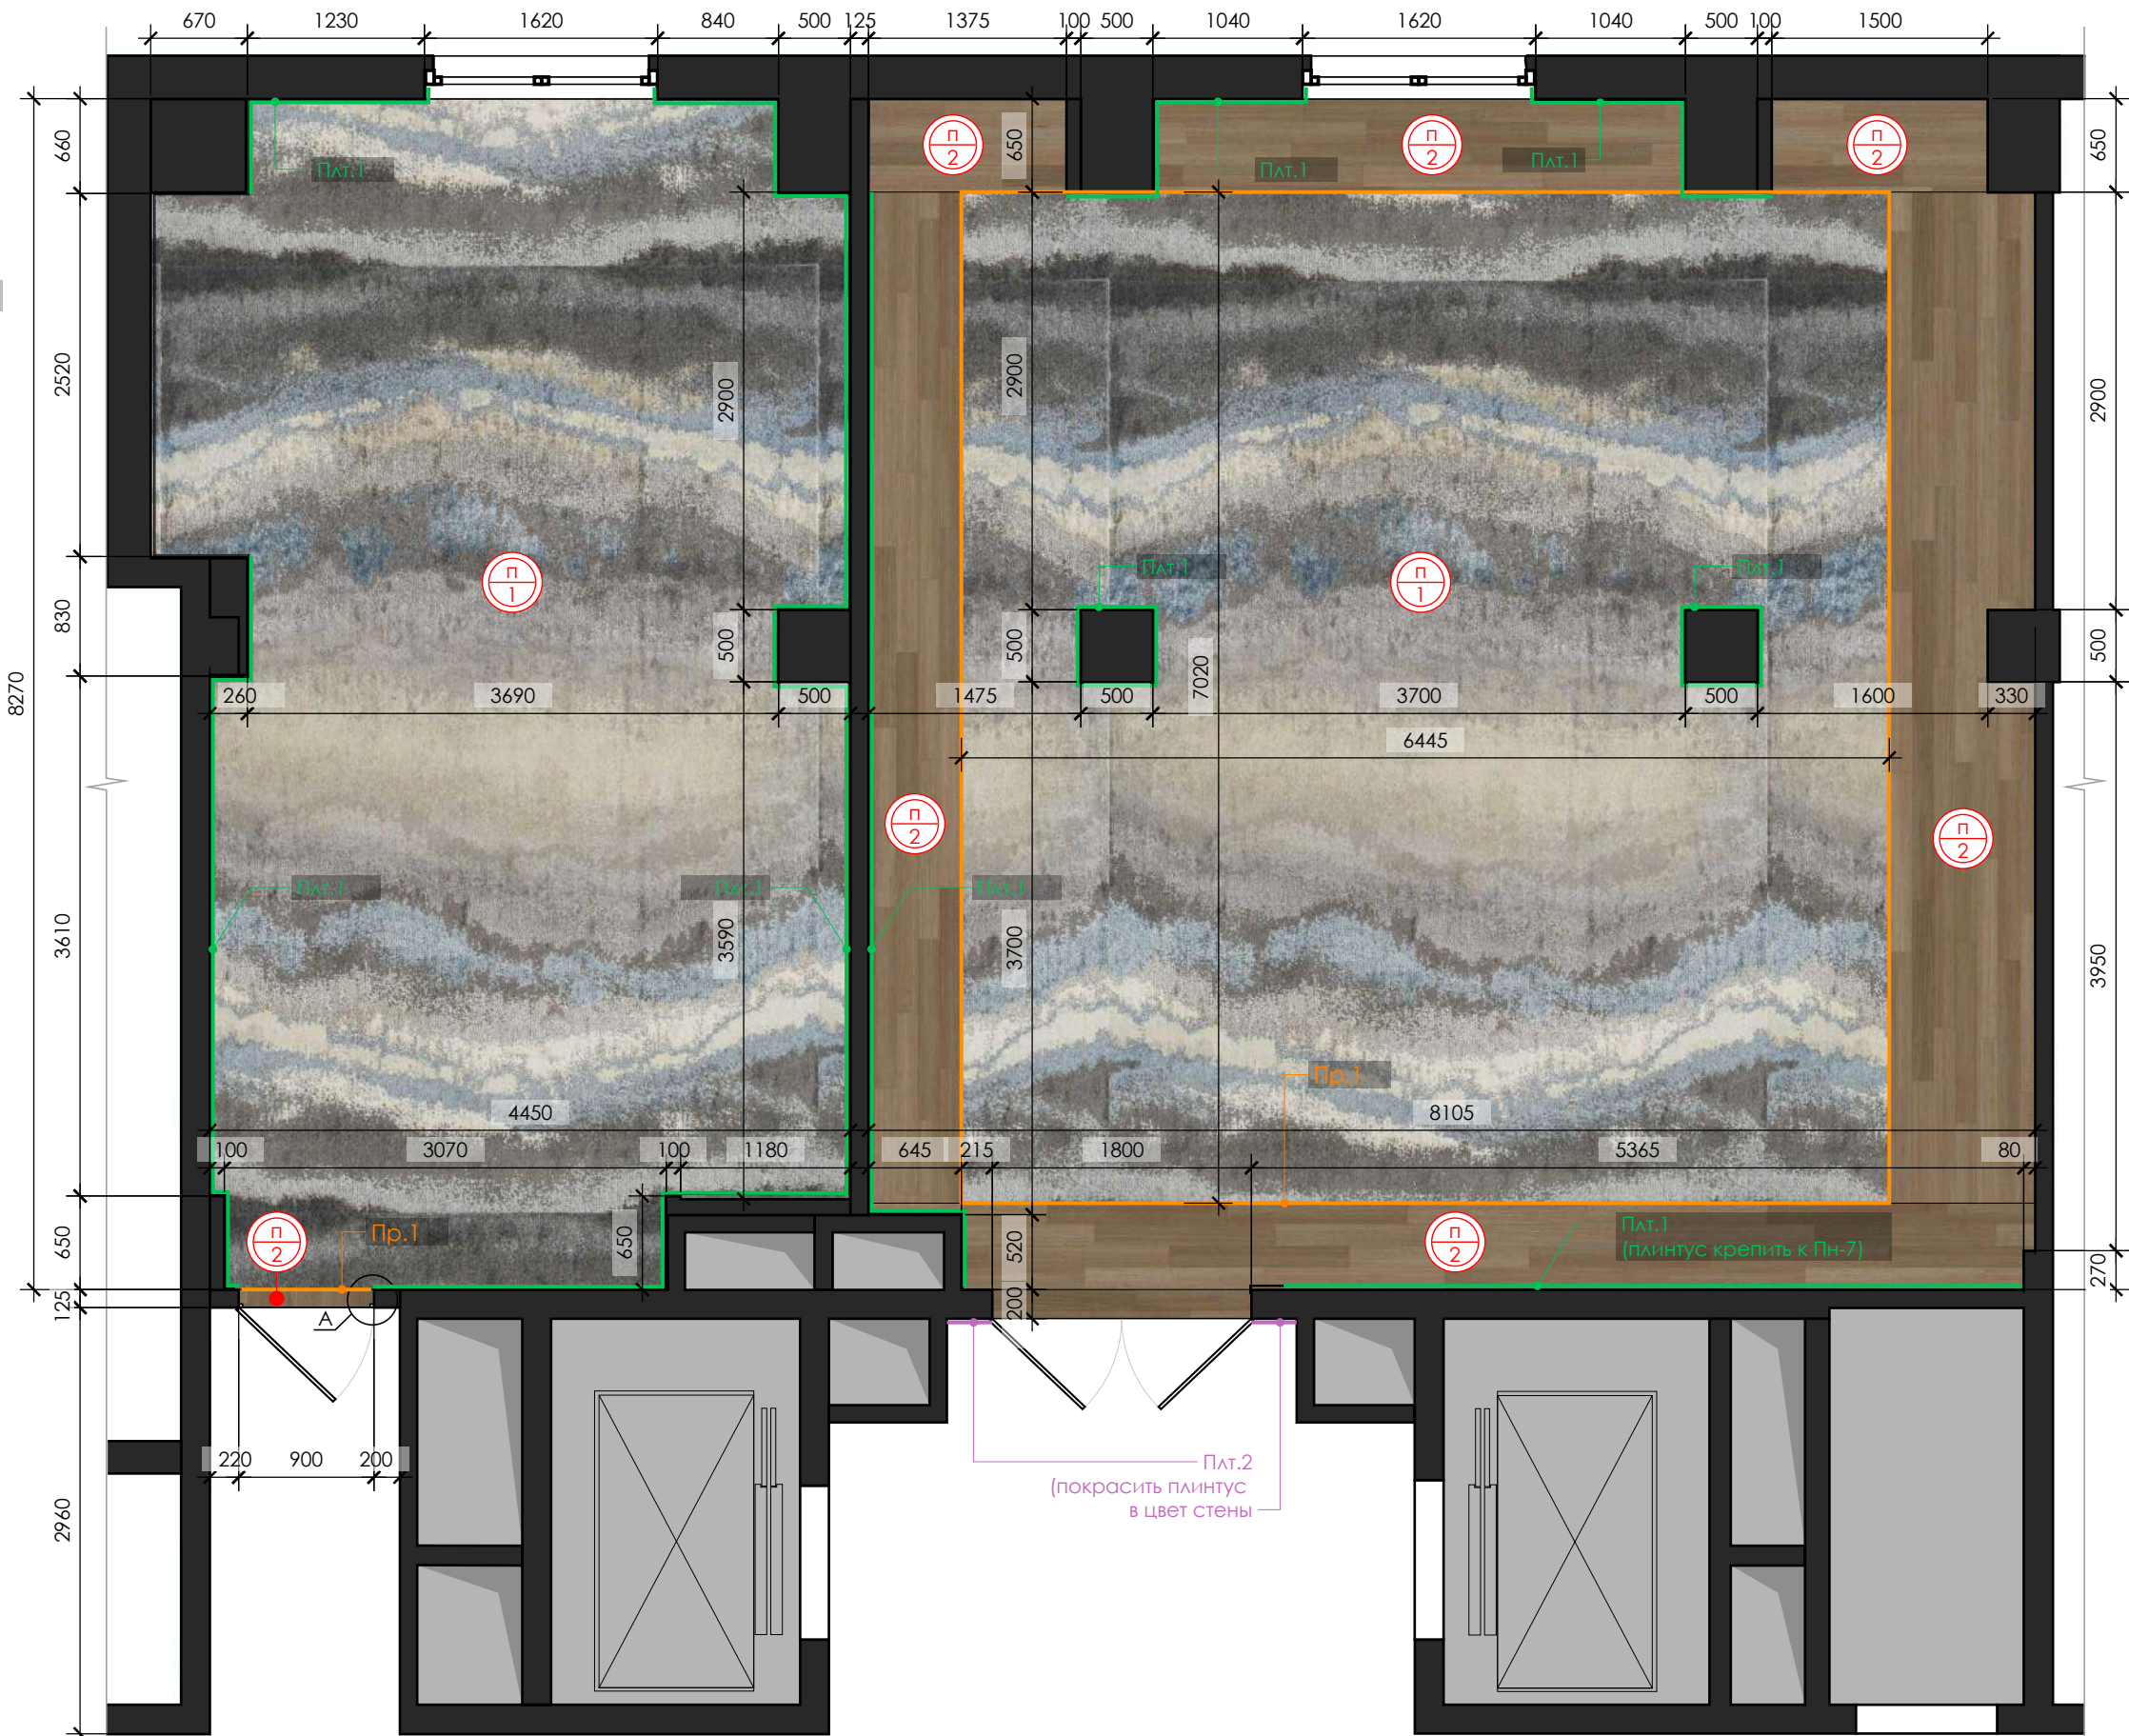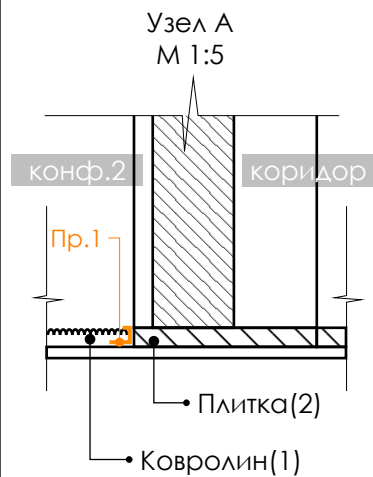



План-схема покрытий пола



Условные обозначения

-  марка покрытия стен
-  напольные плинтус и профиль

Локальная экспликация покрытий пола

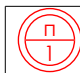	ковролин, (с рисунком)	21,09м²
	керамогранит, KERAMA MARAZZI, 15x119,5 мм цвет: сальветти капучино обрезной G540100R	80,74м²

Локальная экспликация плинтусов и профилей

Пр.1	Профиль, цвет: Алюминий Анодированный, серебро	27,85п.м
Плит.1	плинтус: Profilras, арт. 90/10 SF цвет: Алюминий Анодированный, серебро	43,8 п.м
Плит.2	плинтус Ultrawood, арт. Base 0017, h=100мм, цвет: темно-серый, близкий к NCS S 4502-Y	0,6 п.м

АЛЕКСАНДР ДОРОХОВ

Красных Зорь 16  
Ростов-на-Дону  
344006 Россия  
тел 8(901)496 92 23  
dorohov.design@gmail.com

Проект

**Marriott COURTYARD**  
**Courtyard Gorki**  
**Plaza East & West**

Проект

Россия, г.Сочи,  
Набережная Времена  
года, 11

Проект выполнен:

Рук. проекта	Дорохов А.А.
Отв.выпуск. дизайнер	Максименко Р.Ю.
Ведущий дизайнер	Красильникова А.С.
Дизайнер	Бородина А.С.
Менеджер по комплектации проекта	Соколова Я.А.
Менеджер проекта	Бартенева Д.А.

Conference room

План-схема  
покрытий пола

стадия  
Дизайн проект  
(ДП)

21.12.2018

Масштаб	Лист	Листов
М 1:50	7	18



## АЛЕКСАНДР ДОРОХОВ

Проект

Проект


Проект выполнен:

Conference room

стадия  
Дизайн проект  
(ДП)

21.12.2018

Масштаб	Лист	Листов
М 1:50	8	18

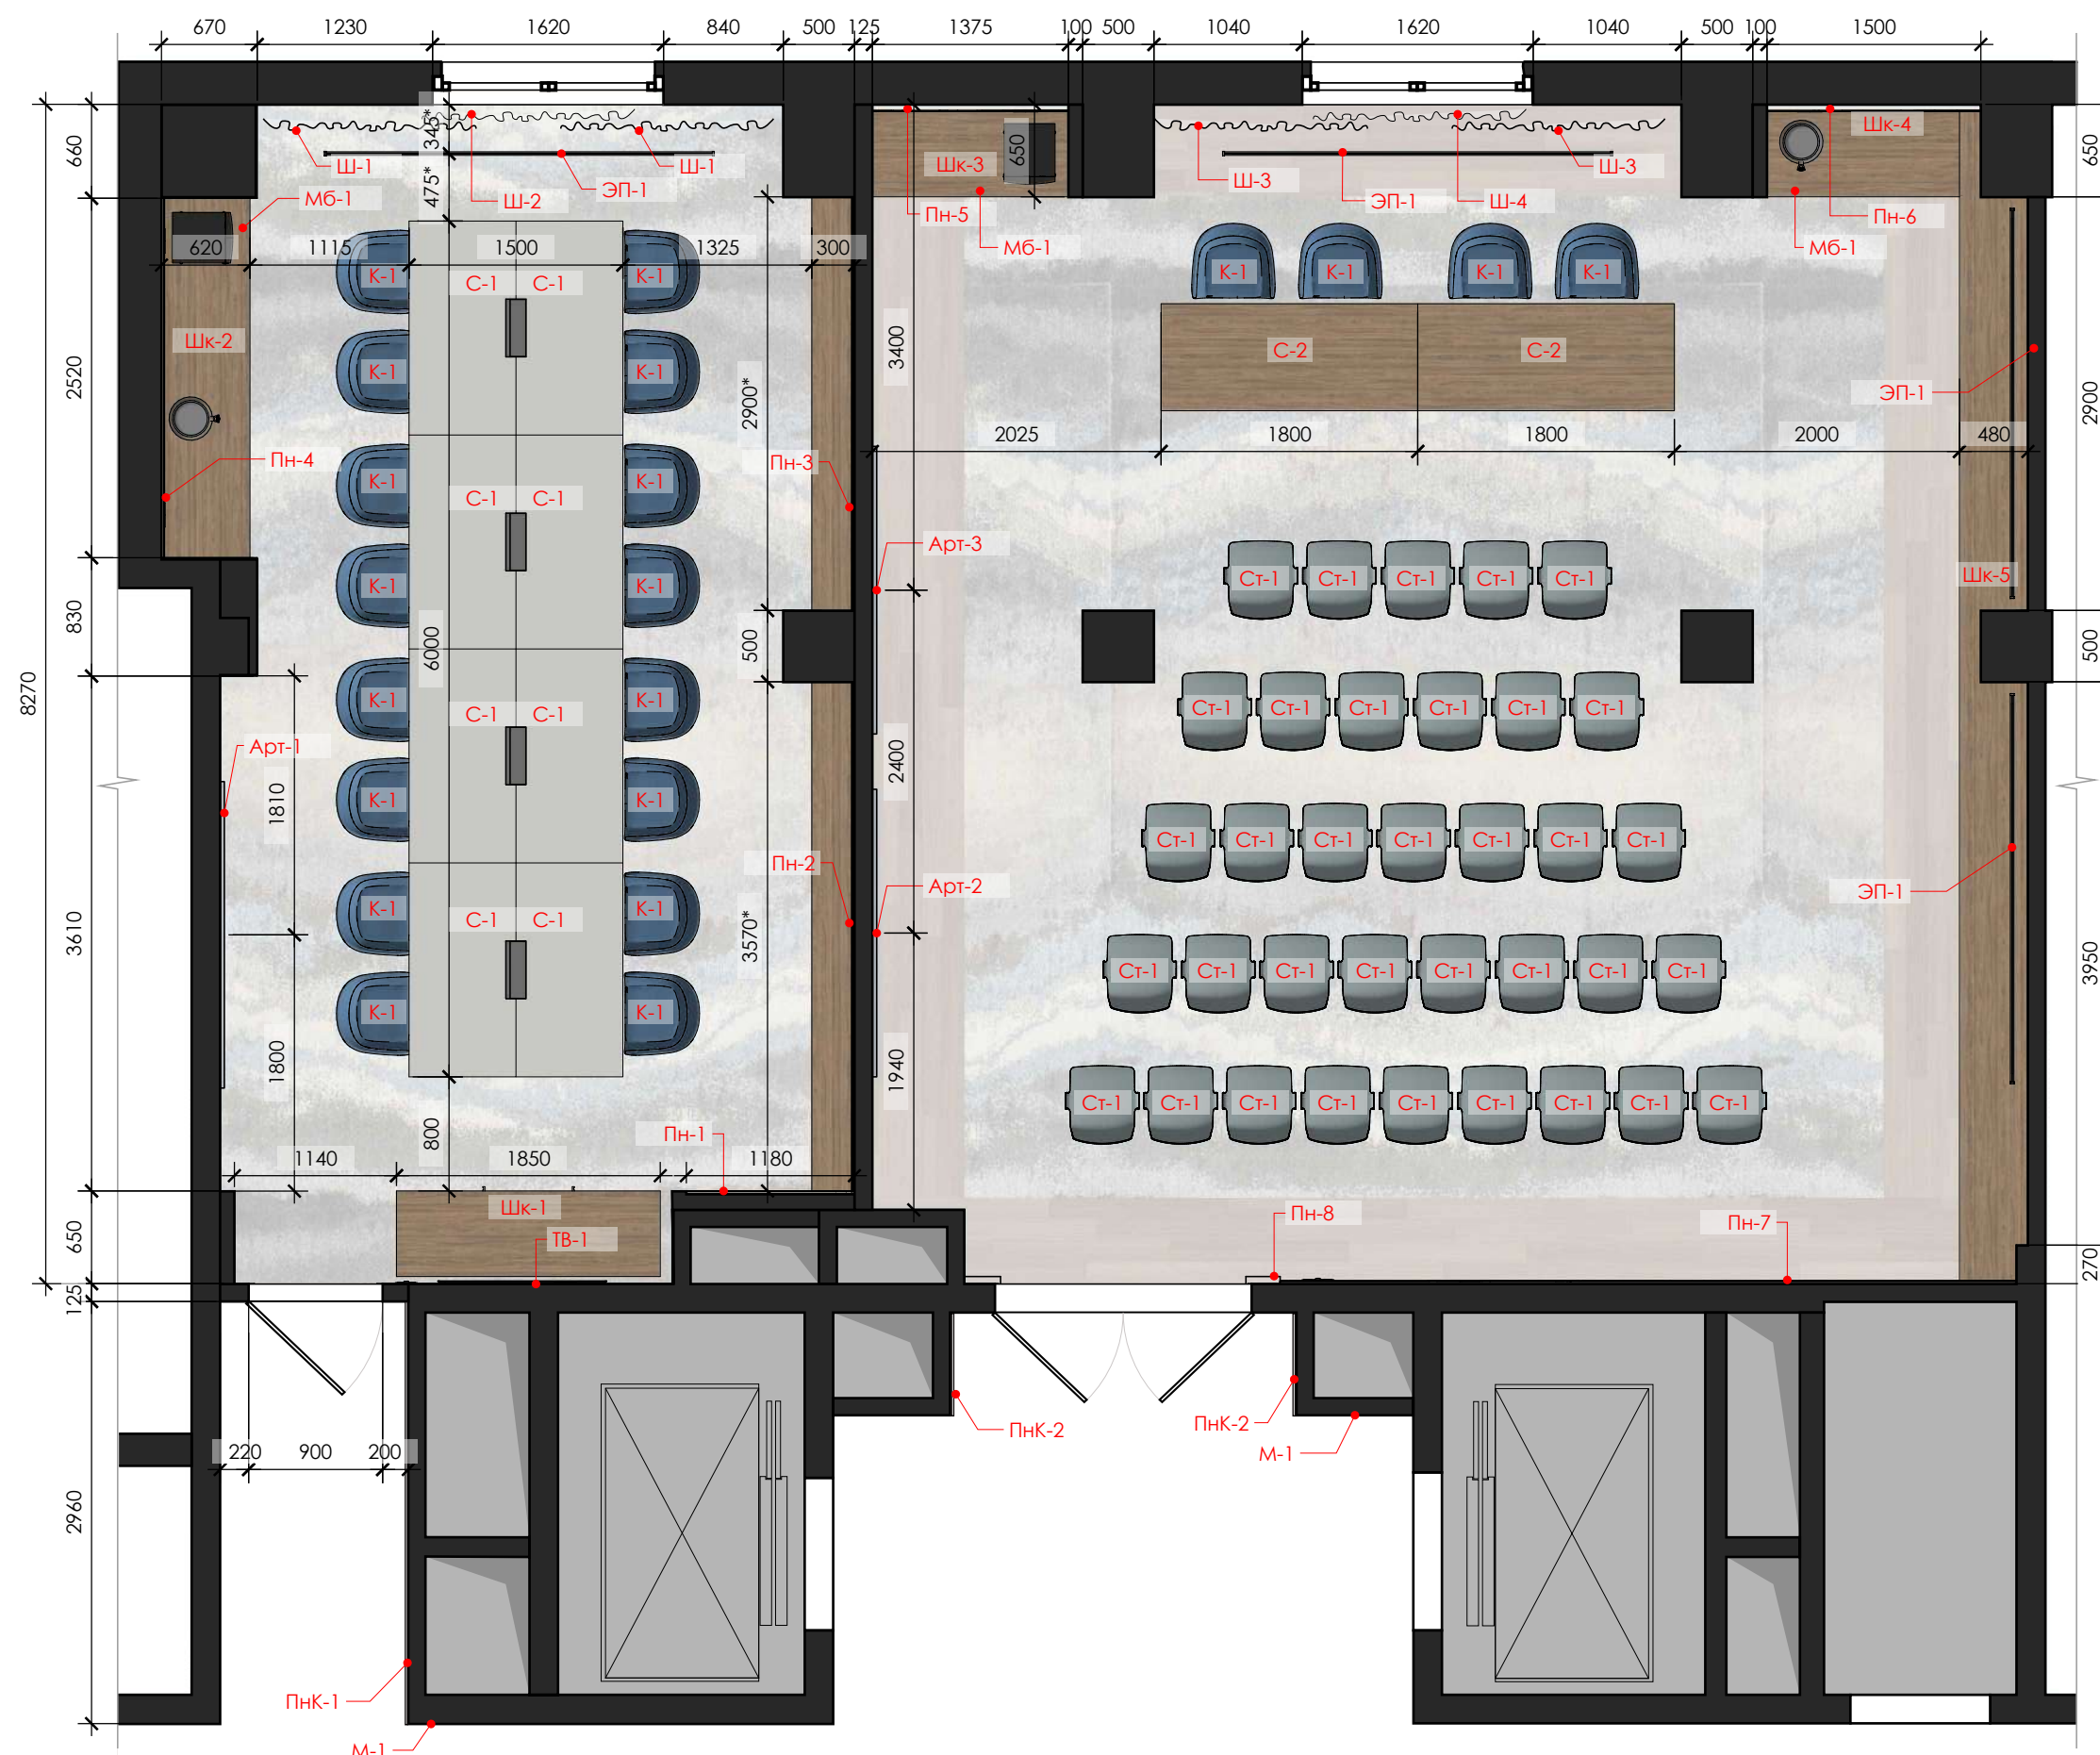

### Условные обозначения

Тр-1 марка оборудования





Technical floor plan of a room with detailed dimensions and equipment layout. The plan shows a large room with a stage area at the top, a seating area in the middle, and a control area at the bottom. Dimensions are provided in millimeters. Equipment is labeled with codes like Пн-1, Пн-2, Пн-3, Пн-4, Пн-5, П-1, П-2, П-3, П-4, Бр-1, and Бр-2. Notes specify heights from the floor level (ур. пола).







**Dimensions:**

- Overall width: 670, 1230, 1620, 840, 500, 125, 1375, 100, 500, 1040, 1620, 1040, 500, 100, 1500
- Overall height: 660, 2520, 830, 3610, 650, 125, 2960
- Room width: 3820, 2000, 2000, 1390, 645, 2480, 4900, 80
- Room height: 700, 200, 500, 200, 200, 1390, 270

**Equipment and Notes:**

- Пн-5, (встроена в оборуд.)
- П-2, h=970мм от ур.пола (встроена в оборуд.)
- П-1, h=250мм от ур.пола (встроена в оборуд.)
- П-2, h=970мм от ур.пола (встроена в оборуд.)
- Пн-5, (встроена в оборуд.)
- П-4, в пол
- Пн-5, (встроена в оборуд.)
- П-2, h=870мм от ур.пола (встроена в оборуд.)
- П-2, h=870мм от ур.пола (встроена в оборуд.)
- Пн-3, h=1500мм от ур.пола
- Пн-4, h=1800мм от ур.пола
- Пн-1, h=1050мм от ур.пола
- П-2, h=50мм от ур.пола (встроена в оборуд.)
- П-2, h=50мм от ур.пола (встроена в оборуд.)
- Пн-3, h=1500мм от ур.пола
- Пн-2, h=900мм от ур.пола
- Бр-1
- Бр-2
- вывод электрики h=1500 мм от ур.пола для RJ 45 (M-1)
- вывод электрики h=1500 мм от ур.пола для RJ 45 (M-1)

**Условные обозначения**

	одинарная розетка		электрический блок
	двойная розетка		электрический блок в полу
	вывод электрики		осветительный прибор

M 1:50	10	18
--------	----	----

Общая ведомость электрических блоков и выключателей

АЛЕКСАНДР ДОРОХОВ

Красных Зорь 16  
Ростов-на-Дону  
344006 Россия  
тел 8(901)496 92 23  
dorohov.design@gmail.com

Проект

Marriott COURTYARD  
Courtyard Gorki  
Plaza East & West

Проект

Россия, г.Сочи,  
Набережная Времена  
года, 11

Проект выполнен:

Рук. проекта	Дорохов А.А.
Отв.выпуск. дизайнер	Максименко Р.Ю.
Ведущий дизайнер	Красильникова А.С.
Дизайнер	Бородина А.С.
Менеджер по комплектации проекта	Соколова Я.А.
Менеджер проекта	Бартенева Д.А.







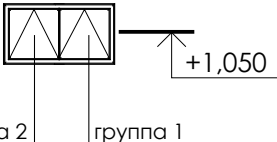
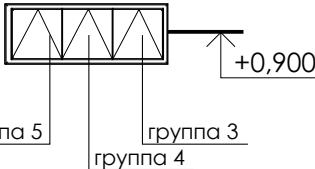
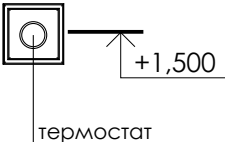
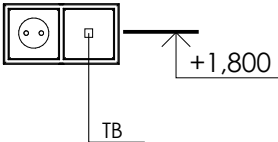
Conference room

Общая ведомость  
электрических  
блоков и  
выключателей

стадия  
Дизайн проект  
(ДП)


21.12.2018

Масштаб	Лист	Листов
	11	18

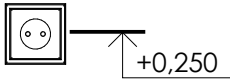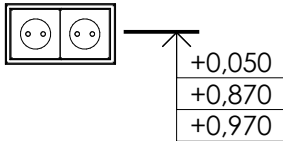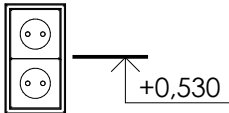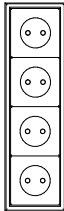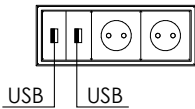Номер	1	2	3	4	5
Марка поз.	P-1	P-2	P-3	P-4	Пн-5
Цвет	черный	черный	белый	черный	черный
Наименование	розетка одинарная 3 шт. 	розетка двойная 10 шт. 	розетка двойная 2 шт. 	розетка в полу 1 шт. 	электрич.панель встроенная в стол  USB USB
					Аналог встраиваемого электрического блока 
Номер	6	7	8	9	
Марка поз.	Пн-1	Пн-2	Пн-3	Пн-4	
Цвет	черный	черный	черный	черный	
Наименование	электрическая панель 1 шт. 	электрическая панель 1 шт. 	электрическая панель 2 шт. 	электрическая панель 1 шт. 	



План-схема потолка с размещением осветительного оборудования

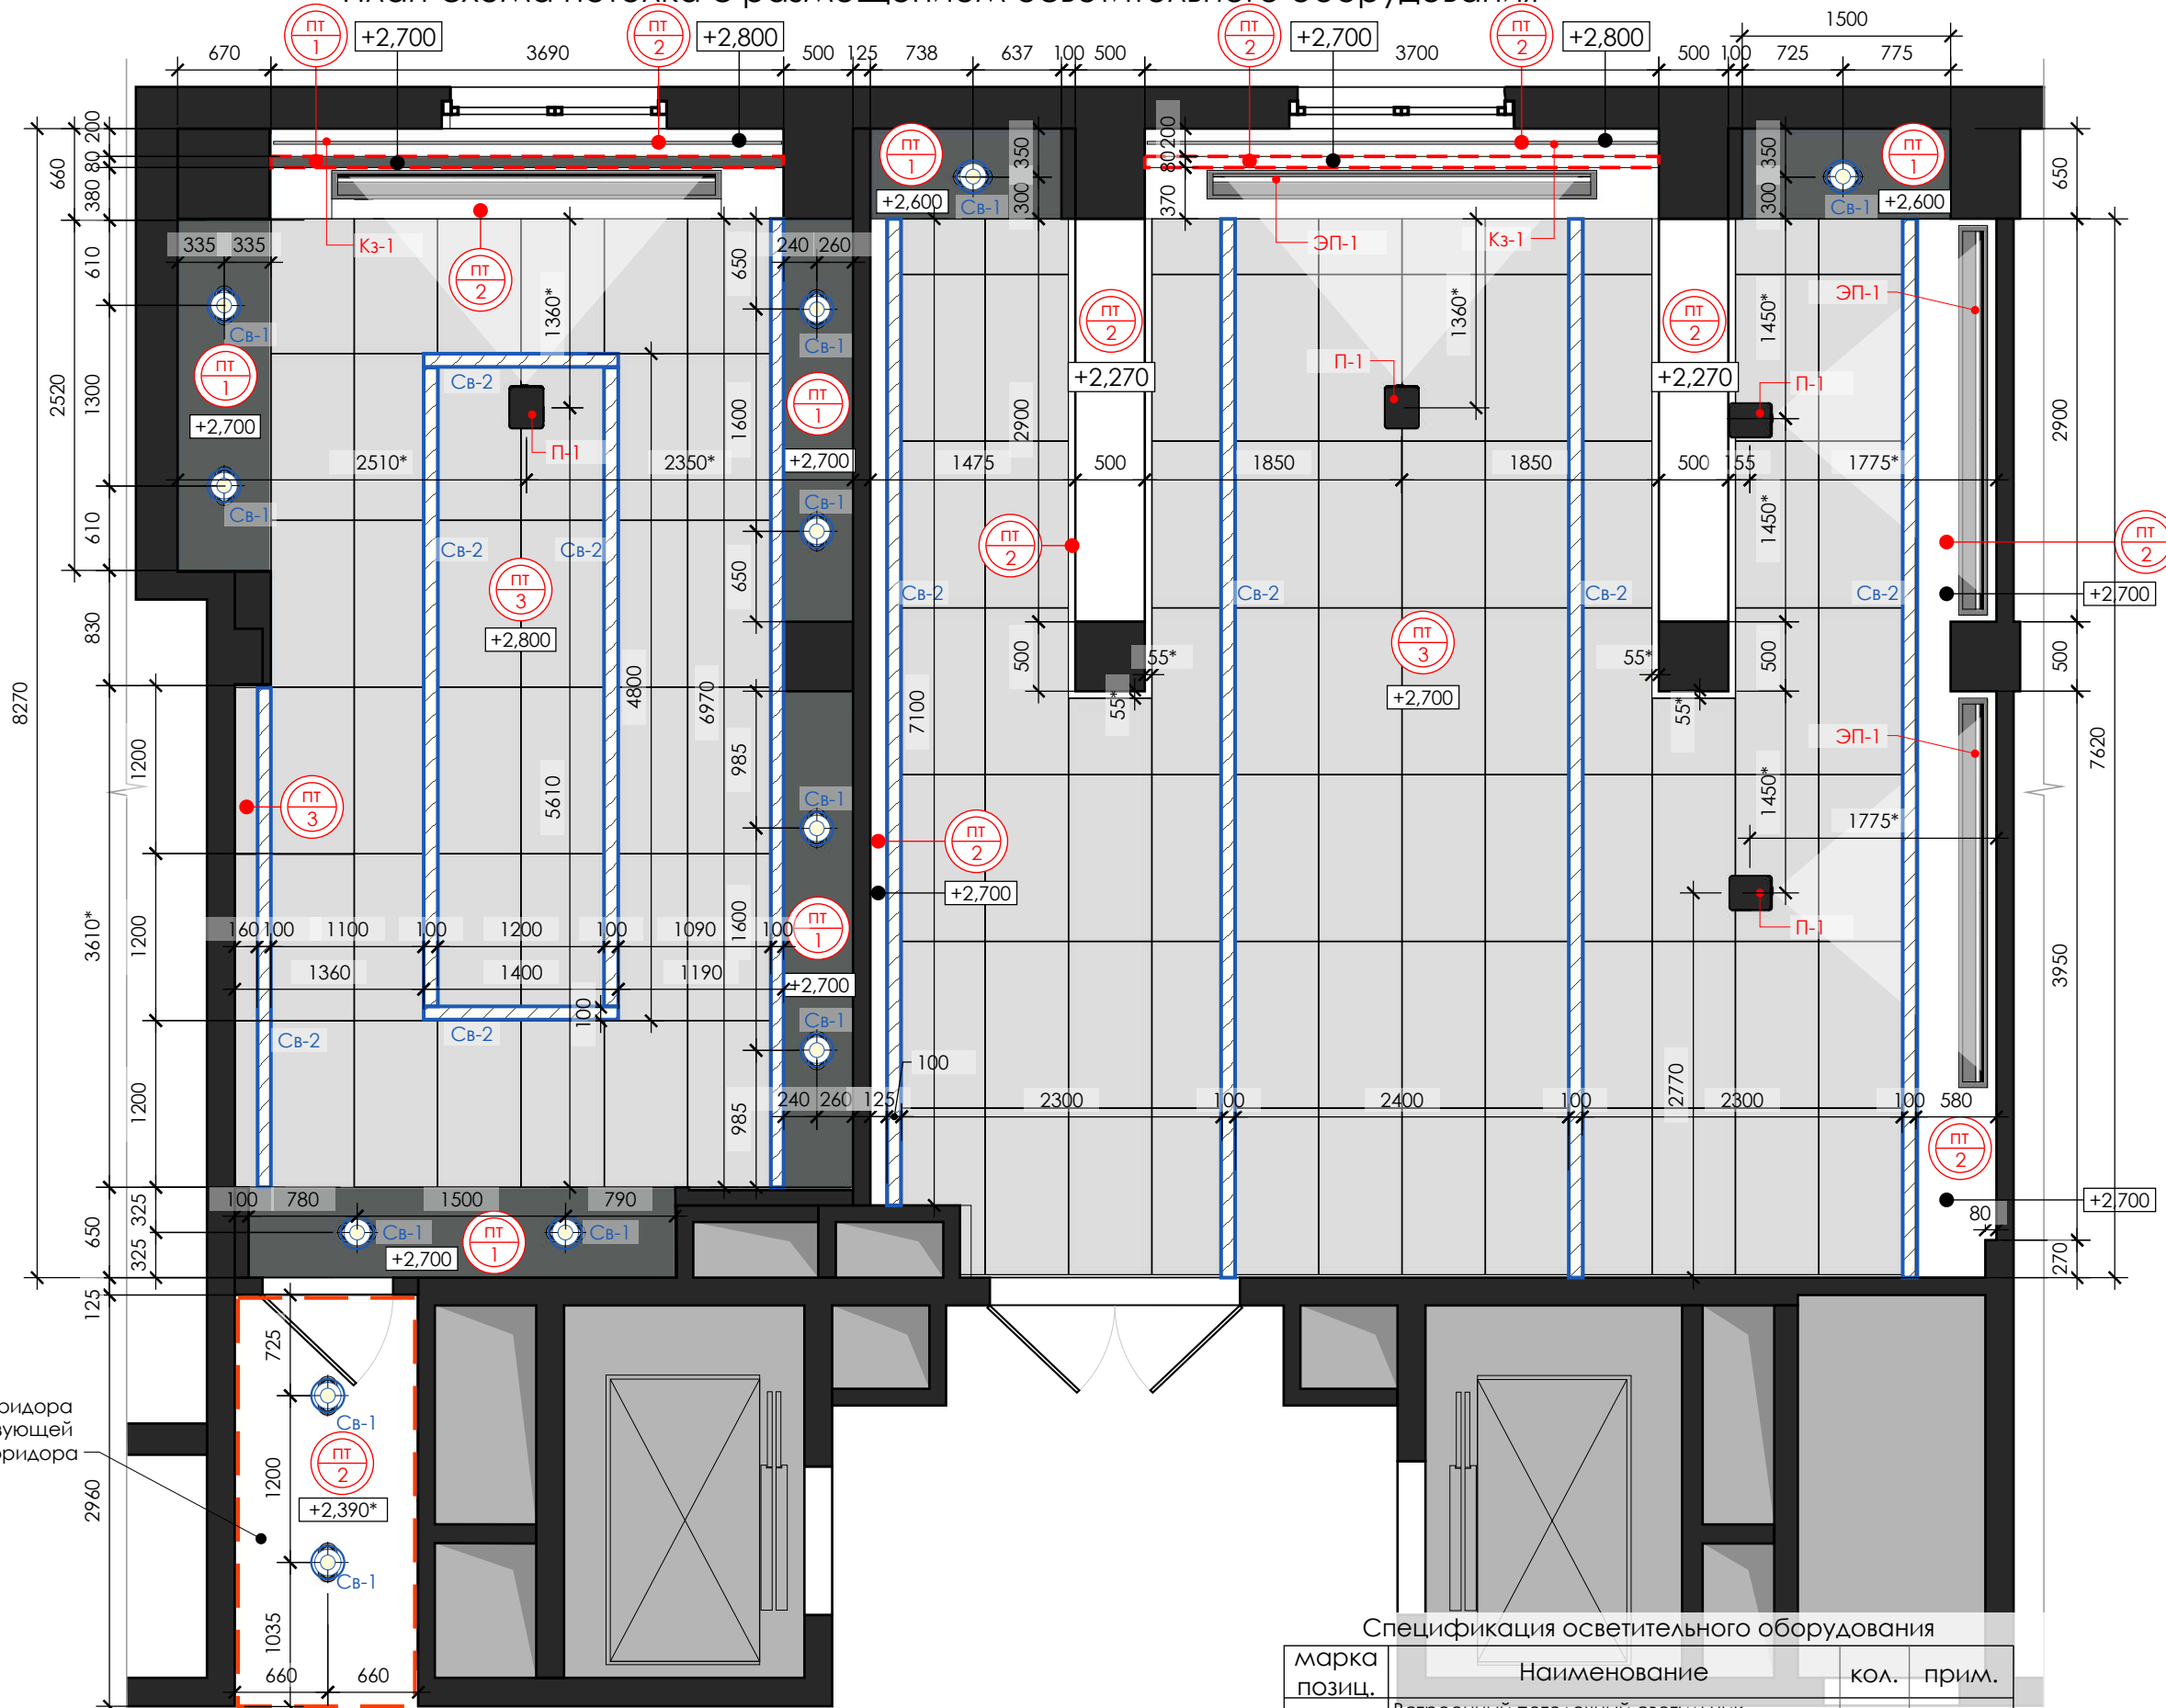

отметка данной части коридора  
должна совпадать с существующей  
отметкой общего коридора

\* Для проектора(П-1) и экрана  
для процирования (ЭП-1)  
**подвести выводы электрики и  
уточнить согласно выбранному  
оборудованию**

Условные обозначения

- марка покрытия потолка
- встроенный светильник
- встроенный линейный светильник

Локальная экспликация покрытий потолка

	покраска, цвет: темно-серый, близкий к NCS S 4502-Y	9,1м <sup>2</sup>
	покраска, цвет: белый, близкий к NCS S 0300-N	19,6м <sup>2</sup>
	подвесной потолок Armstrong со скрытой системой крепления, перфорированный, 1200x600мм цвет: белый	77,41м <sup>2</sup>

Спецификация осветительного оборудования

марка позиц.	Наименование	кол.	прим.
Св-1	Встроенный потолочный светильник, поворотный, двойной, цвет:белый	12	заказные специф.
Св-2	Линейные интегрированные светильники для потолочных систем Armstrong: - 1400x100мм - 3600x100мм - 4800x100мм - 6970x100мм	2 1 2 1	заказные специф.
	Conference room 1		
	- 7620x100мм - 7100x100мм	3 1	
	Conference room 2		

АЛЕКСАНДР ДОРОХОВ

Красных Зорь 16  
Ростов-на-Дону  
344006 Россия  
тел 8(901)496 92 23  
dorohov.design@gmail.com

Проект

**Marriott COURTYARD  
Courtyard Gorki  
Plaza East & West**

Проект

Россия, г.Сочи,  
Набережная Времена  
года, 11

Проект выполнен:

Рук. проекта	Дорохов А.А.
Отв.выпуск. дизайнер	Максименко Р.Ю.
Ведущий дизайнер	Красильникова А.С.
Дизайнер	Бородина А.С.
Менеджер по комплектации проекта	Соколова Я.А.
Менеджер проекта	Бартенева Д.А.

Conference room


План-схема  
потолка с  
размещением  
осветительного  
оборудования

стадия  
Дизайн проект  
(ДП)

21.12.2018

Масштаб	Лист	Листов
М 1:50	12	18

План-схема деления освещения на группы

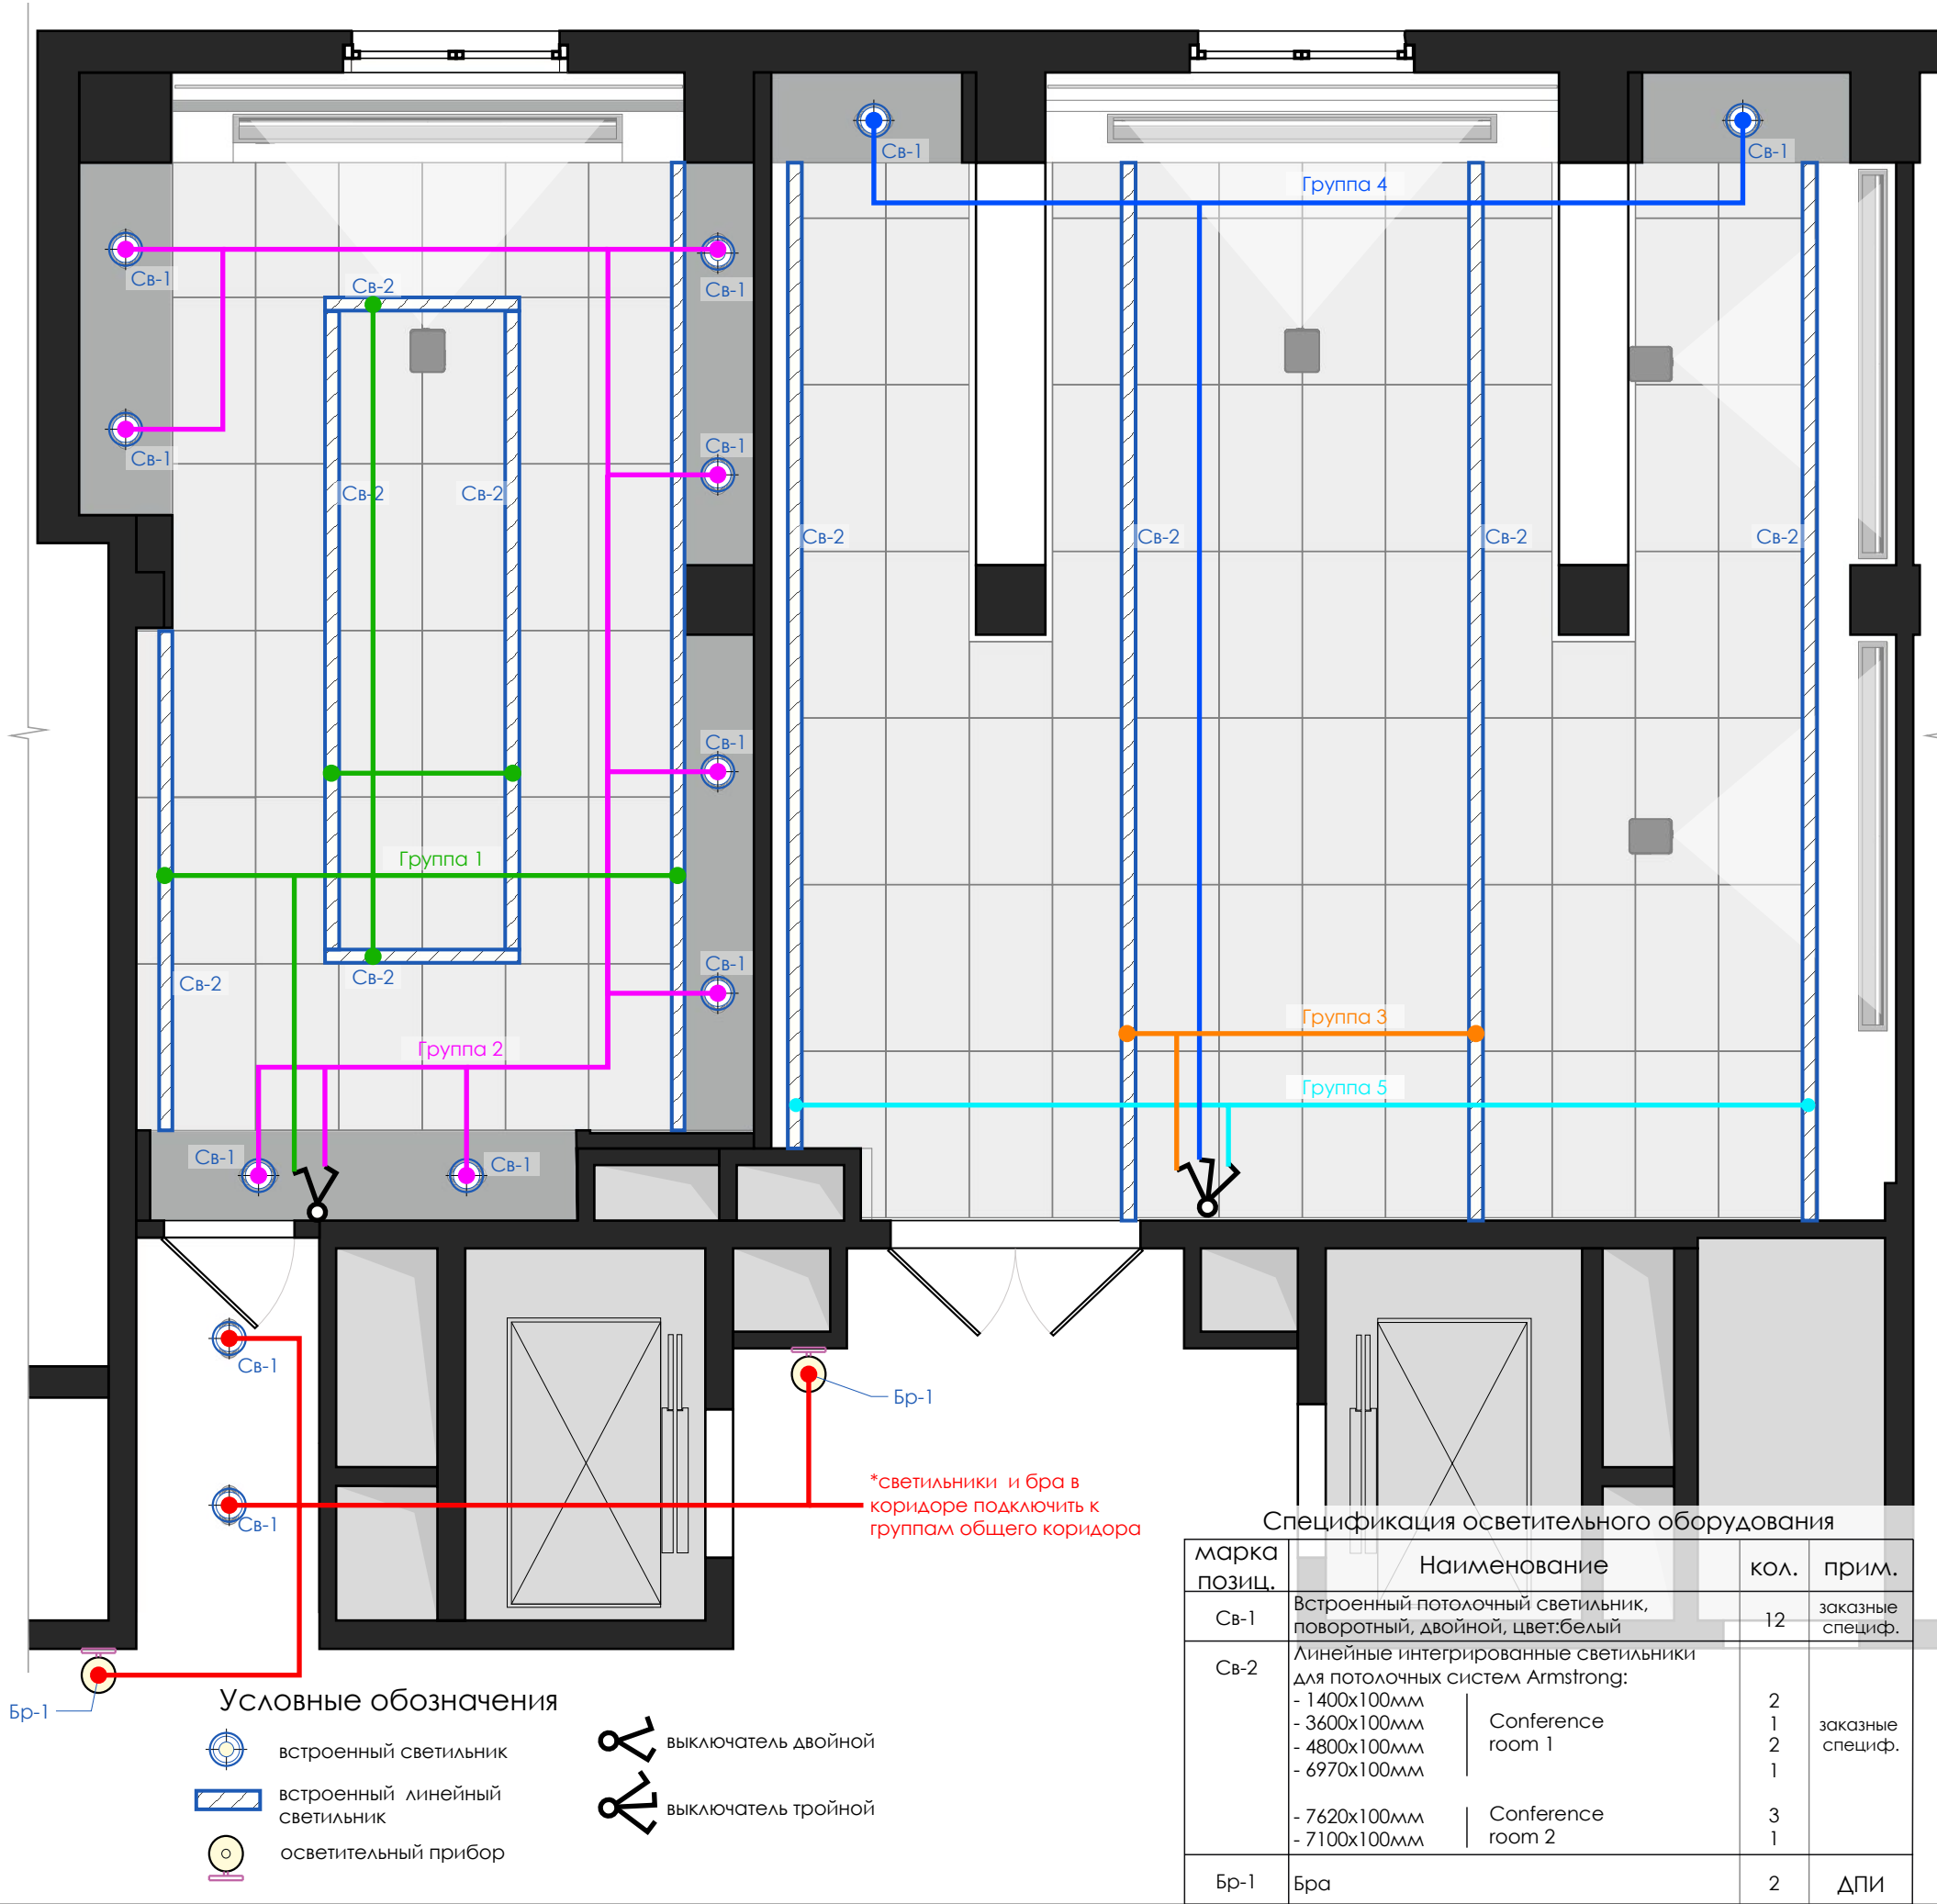

АЛЕКСАНДР ДОРОХОВ

Красных Зорь 16  
Ростов-на-Дону  
344006 Россия  
тел 8(901)496 92 23  
dorohov.design@gmail.com

Проект

Marriott COURTYARD  
Courtyard Gorki  
Plaza East & West

Проект

Россия, г.Сочи,  
Набережная Времена  
года, 11

Проект выполнен:

Рук. проекта	Дорохов А.А.
Отв.выпуск. дизайнер	Максименко Р.Ю.
Ведущий дизайнер	Красильникова А.С.
Дизайнер	Бородина А.С.
Менеджер по комплектации проекта	Соколова Я.А.
Менеджер проекта	Бартенева Д.А.

Conference room



План-схема деления  
освещения на группы

стадия  
Дизайн проект  
(ДП)

21.12.2018

Масштаб	Лист	Листов
М 1:50	13	18

Развертки

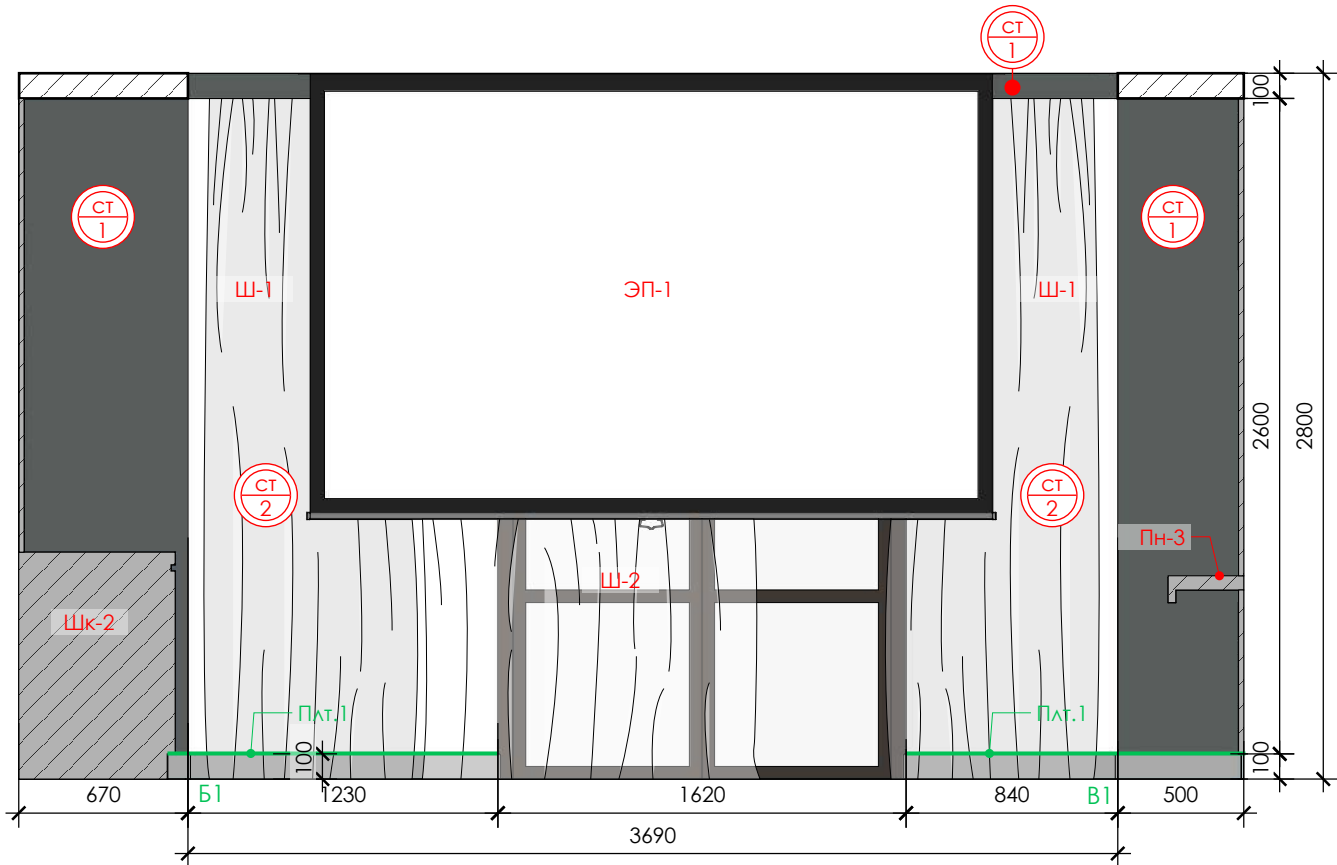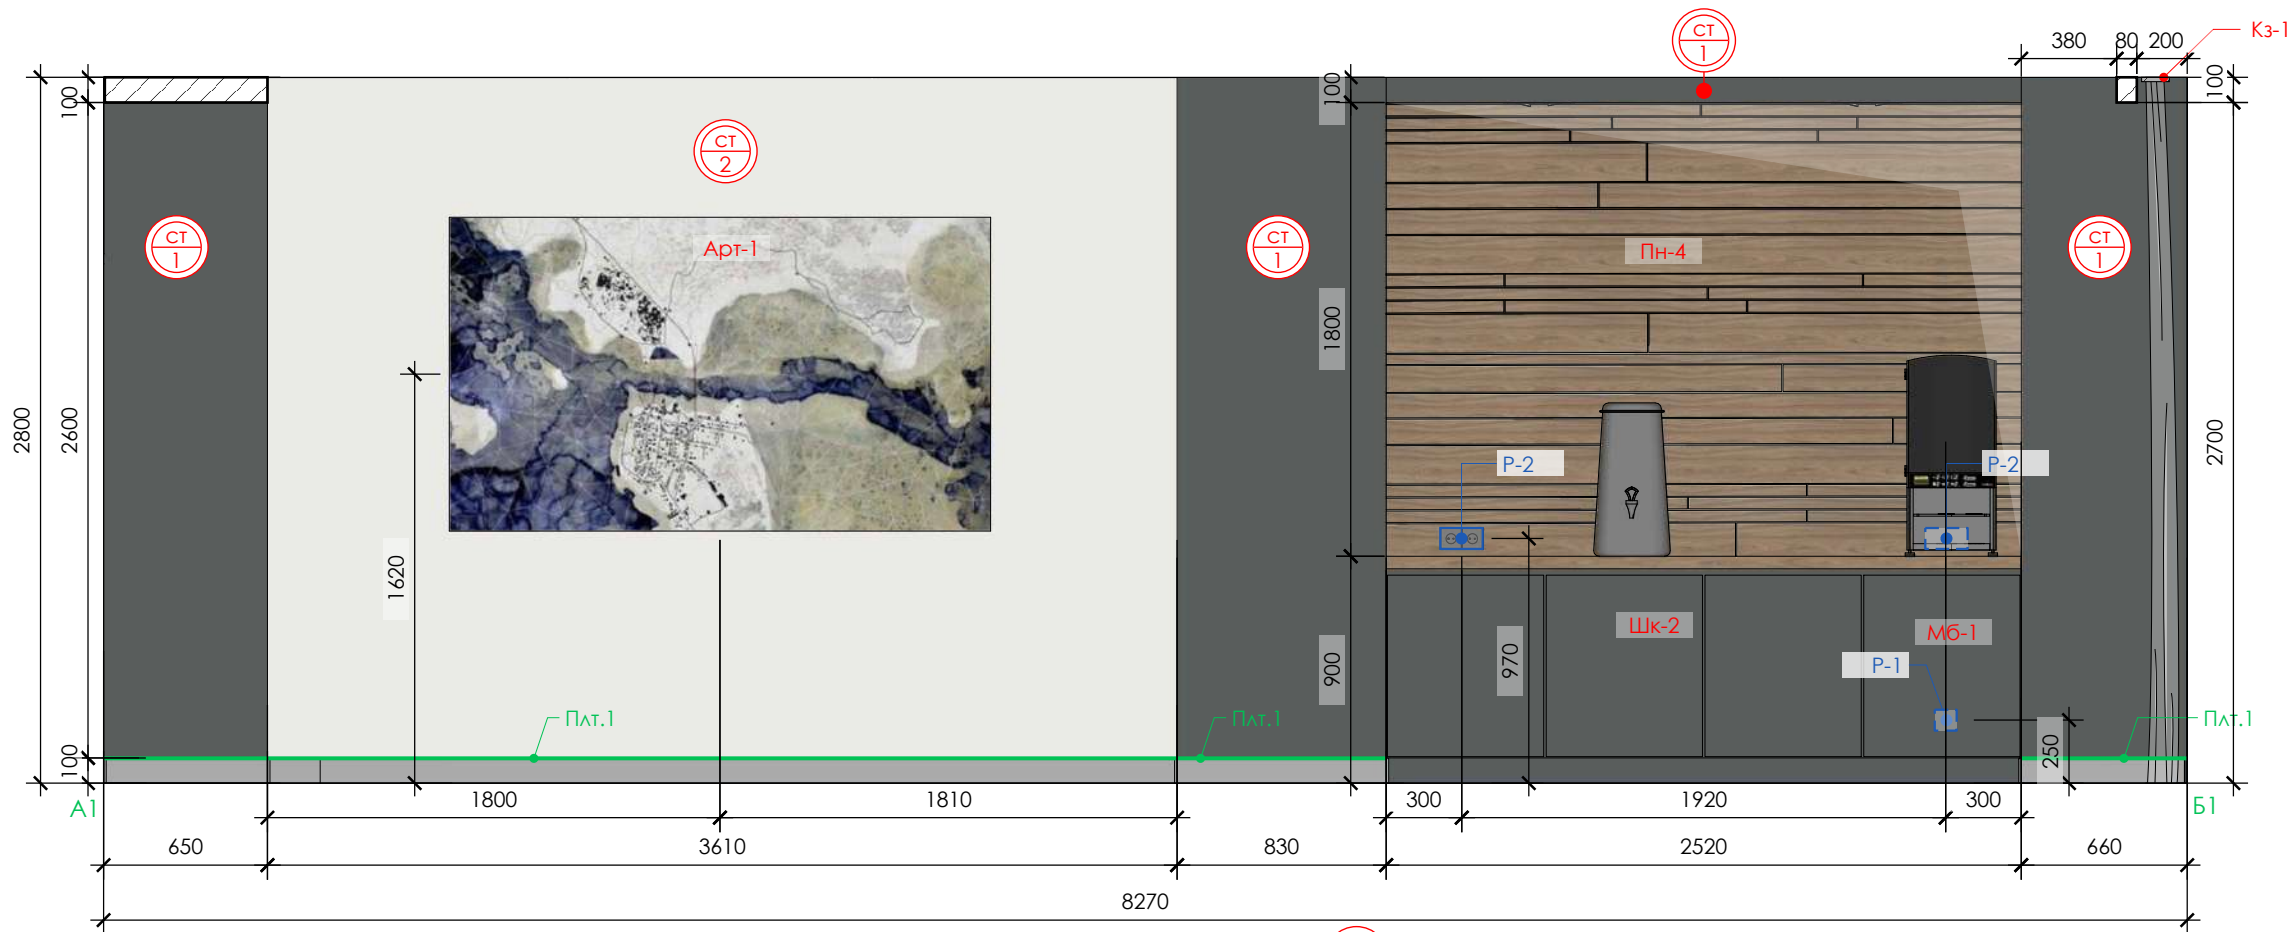

Локальная экспликация покрытий стен

СТ 1	покраска, цвет: темно-серый, близкий к NCS S 4502-Y
СТ 2	покраска, цвет: белый, близкий к NCS S 0300-N




Локальная экспликация плинтусов и профилей

Пл.1	плинтус: Profilras, арт. 90/10 SF цвет: Алюминий Анодированный, серебро
------	--

АЛЕКСАНДР ДОРОХОВ		
Красных Зорь 16 Ростов-на-Дону 344006 Россия тел 8(901)496 92 23 dorohov.design@gmail.com		
Проект		
Marriott COURTYARD Courtyard Gorki Plaza East & West		
Проект		
Россия, г.Сочи, Набережная Времена года, 11		
Проект выполнен:		
Рук. проекта	Дорохов А.А.	
Отв.выпуск. дизайнер	Максименко Р.Ю.	
Ведущий дизайнер	Красильникова А.С.	
Дизайнер	Бородина А.С.	
Менеджер по комплектации проекта	Соколова Я.А.	
Менеджер проекта	Бартенева Д.А.	
Conference room		
Развертки		
стадия Дизайн проект (ДП)		
21.12.2018		
Масштаб	Лист	Листов
М 1:30	14	18



## Развертки

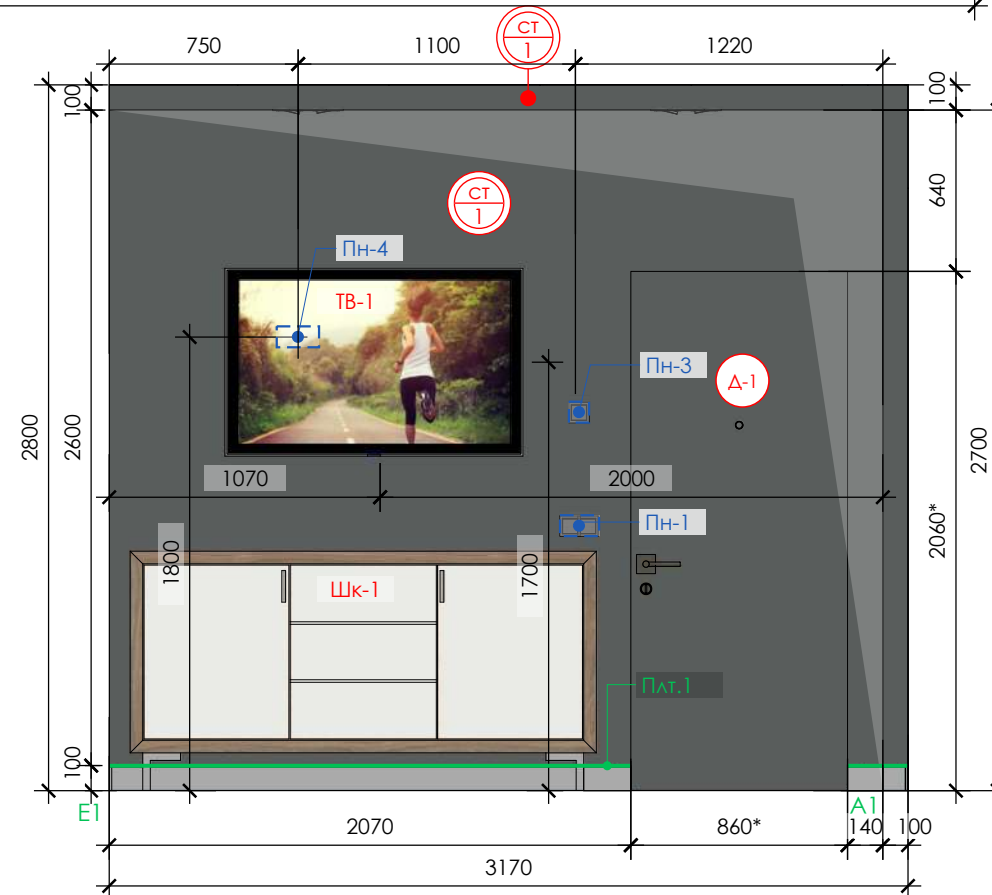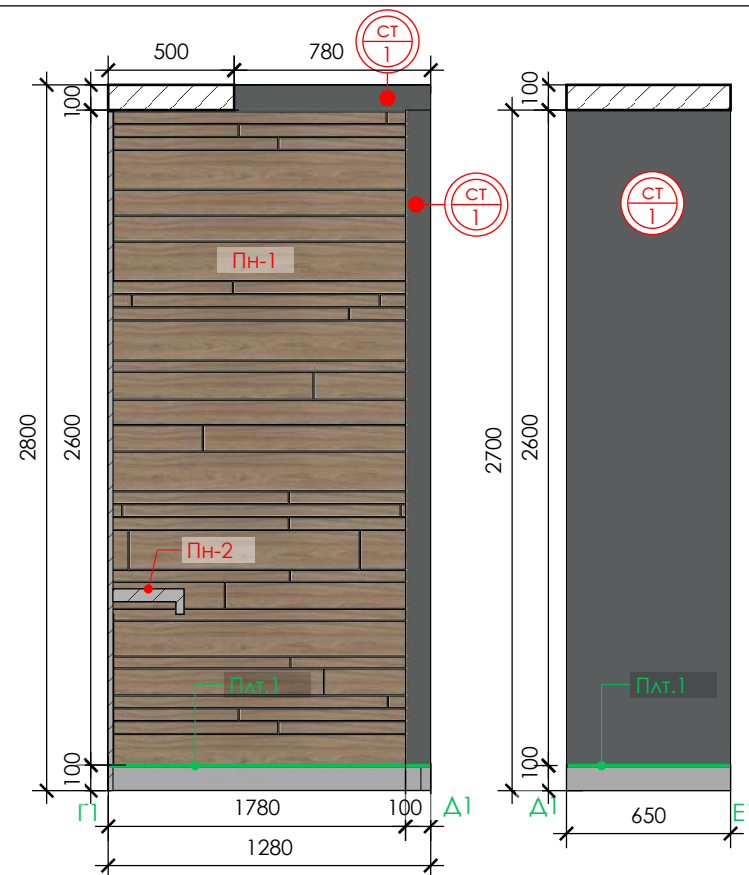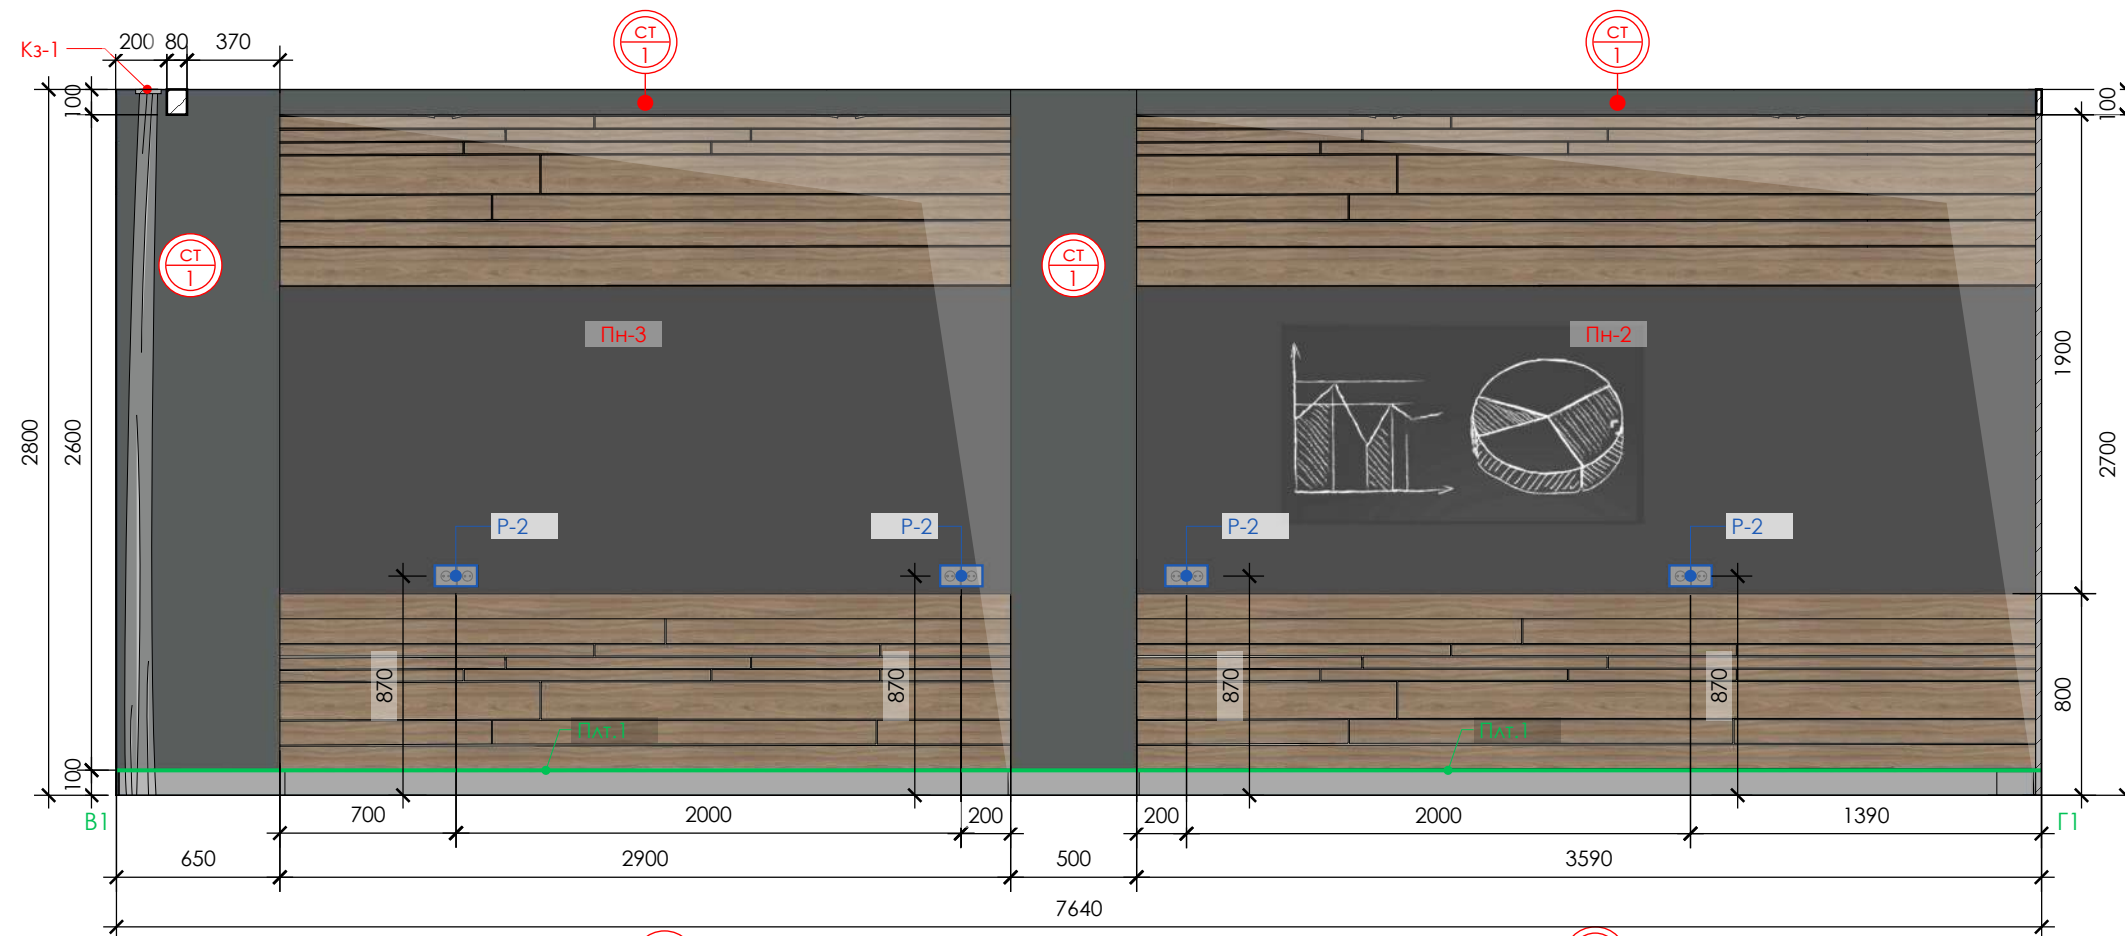

## Локальная экспликация покрытий стен

СТ 1	покраска, цвет: темно-серый, близкий к NCS S 4502-Y
СТ 2	покраска, цвет: белый, близкий к NCS S 0300-N

## Локальная экспликация плинтусов и профилей

Пл.1	<p>плинтус: Profilras, арт. 90/10 SF</p> <p>цвет: Алюминий Анодированный, серебро</p>	
------	---	--

АЛЕКСАНДР ДОРОХОВ

Красных Зорь 16  
Ростов-на-Дону  
344006 Россия  
тел 8(901)496 92 23  
dorohov.design@gmail.com

Проект

**Marriott COURTYARD**  
Courtyard Gorki  
Plaza East & West

Проект

Россия, г.Сочи,  
Набережная Времена  
года, 11

Проект выполнен:

Рук. проекта	Дорохов А.А.
Отв. выпуск. дизайнер	Максименко Р.Ю.
Ведущий дизайнер	Красильникова А.С.
Дизайнер	Бородина А.С.
Менеджер по комплектации проекта	Соколова Я.А.
Менеджер проекта	Бартенева Д.А.

Conference room



## Развертки

стадия  
Дизайн проект  
(ДП)

21.12.2018

Масштаб	Лист	Листов
М 1:30	15	18

Развертки

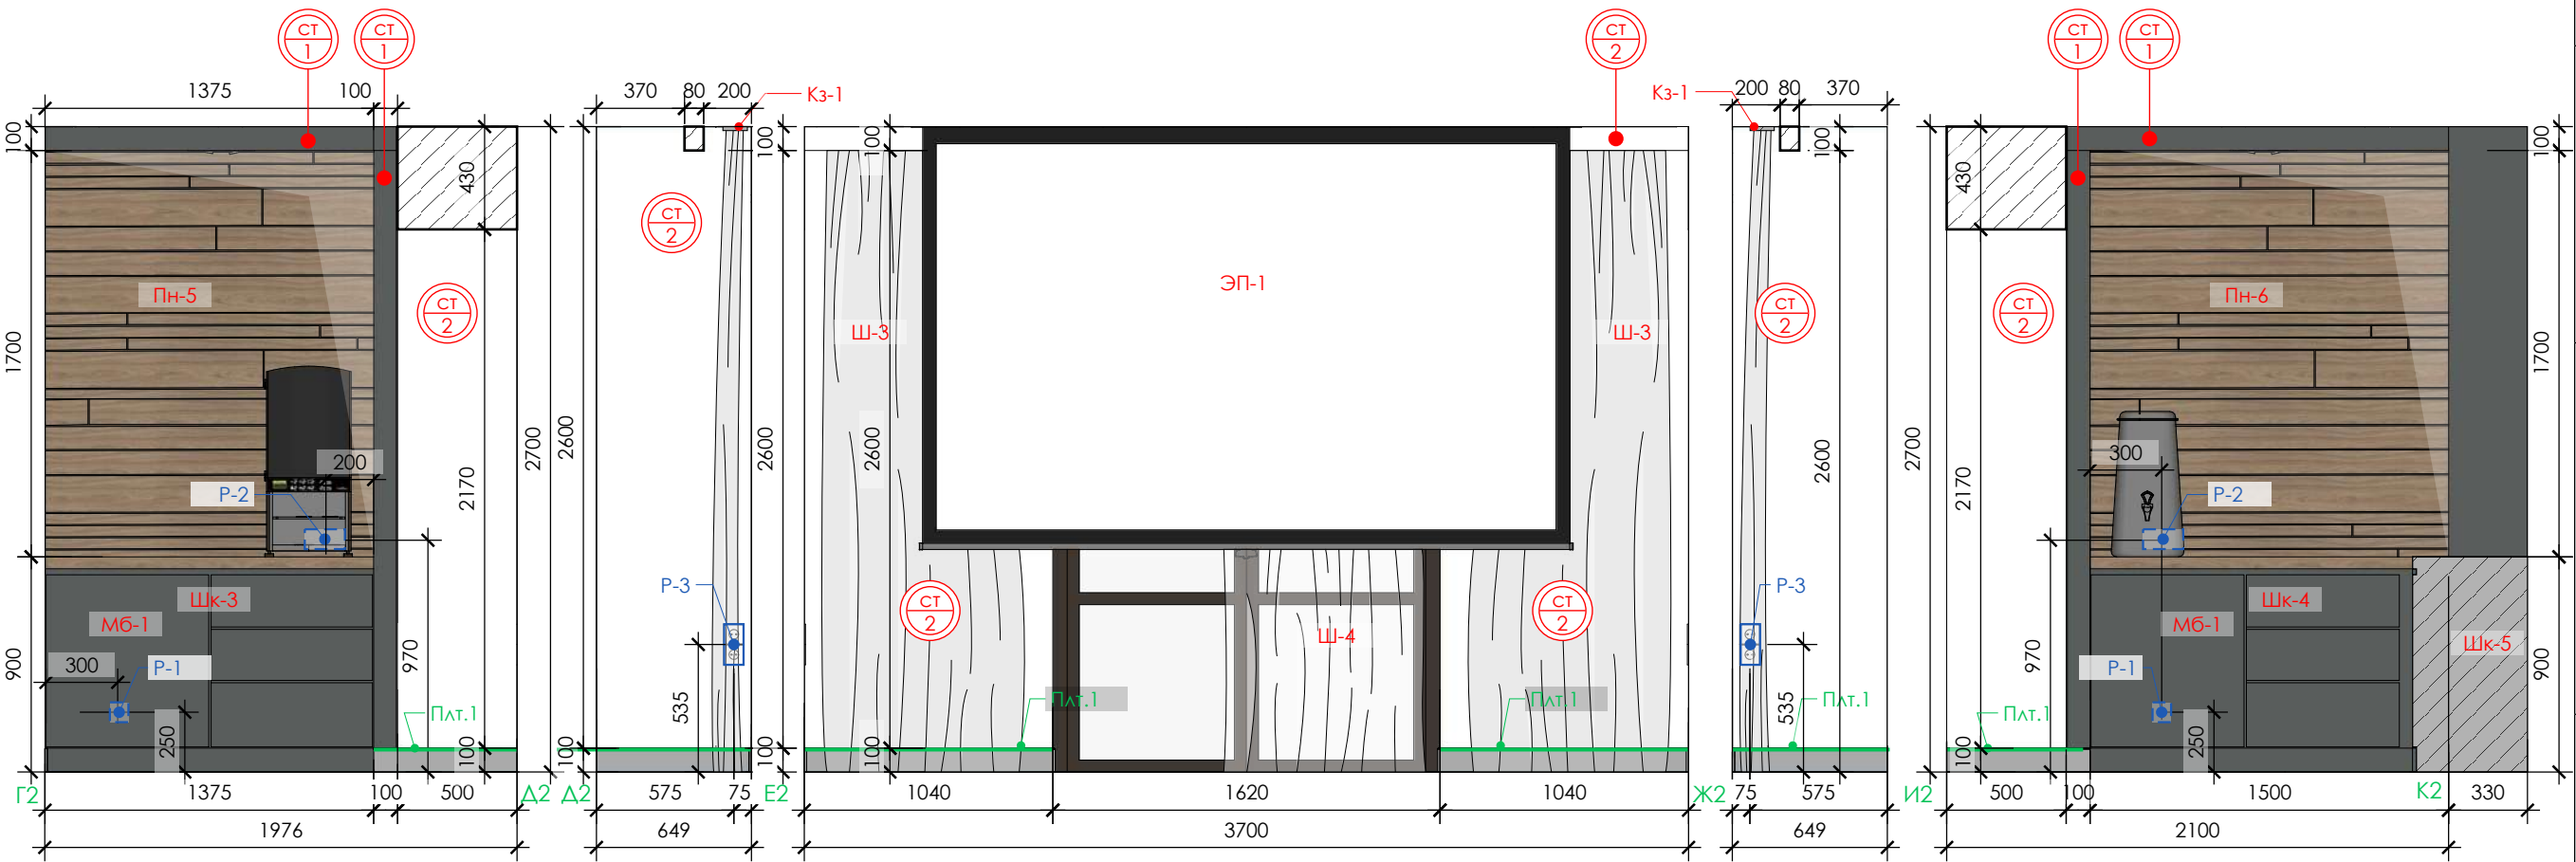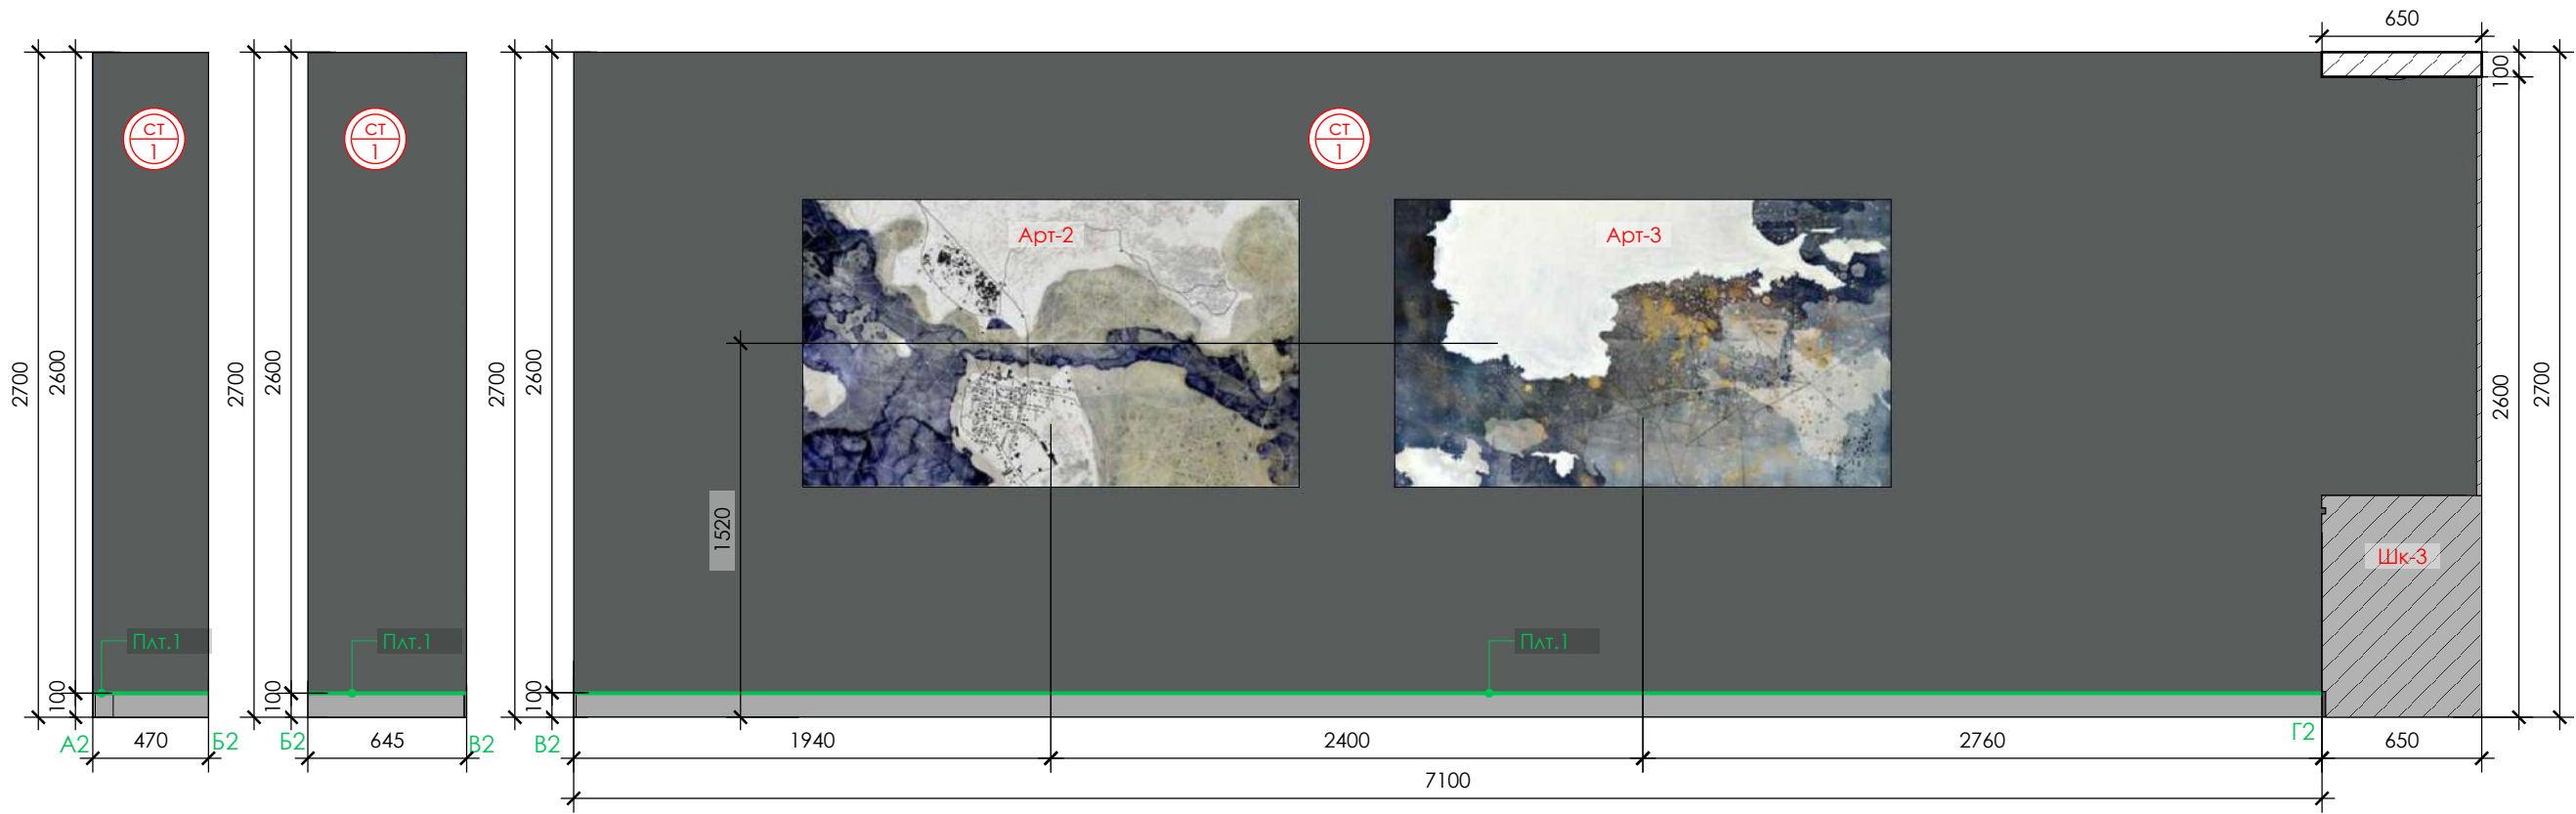

Локальная экспликация покрытий стен

CT 1	покраска, цвет: темно-серый, близкий к NCS S 4502-Y
CT 2	покраска, цвет: белый, близкий к NCS S 0300-N

Локальная экспликация плинтусов и профилей

Плат.1	плинтус: Profilras, арт. 90/10 SF цвет: Алюминий Анодированный, серебро
--------	--

АЛЕКСАНДР ДОРОХОВ

Красных Зорь 16  
Ростов-на-Дону  
344006 Россия  
тел 8(901)496 92 23  
dorohov.design@gmail.com

Проект

Marriott COURTYARD  
Courtyard Gorki  
Plaza East & West

Проект

Россия, г.Сочи,  
Набережная Времена  
года, 11

Проект выполнен:

Рук. проекта

Дорохов А.А.

Отв.выпуск. дизайнер

Максименко Р.Ю.

Ведущий дизайнер

Красильникова А.С.

Дизайнер

Бородина А.С.

Менеджер по комплектации проекта

Соколова Я.А.

Менеджер проекта

Бартенева Д.А.

Conference room

Развертки

стадия  
Дизайн проект  
(ДП)

21.12.2018

Масштаб

М 1:30



Лист

16

Листов


18

Развертки

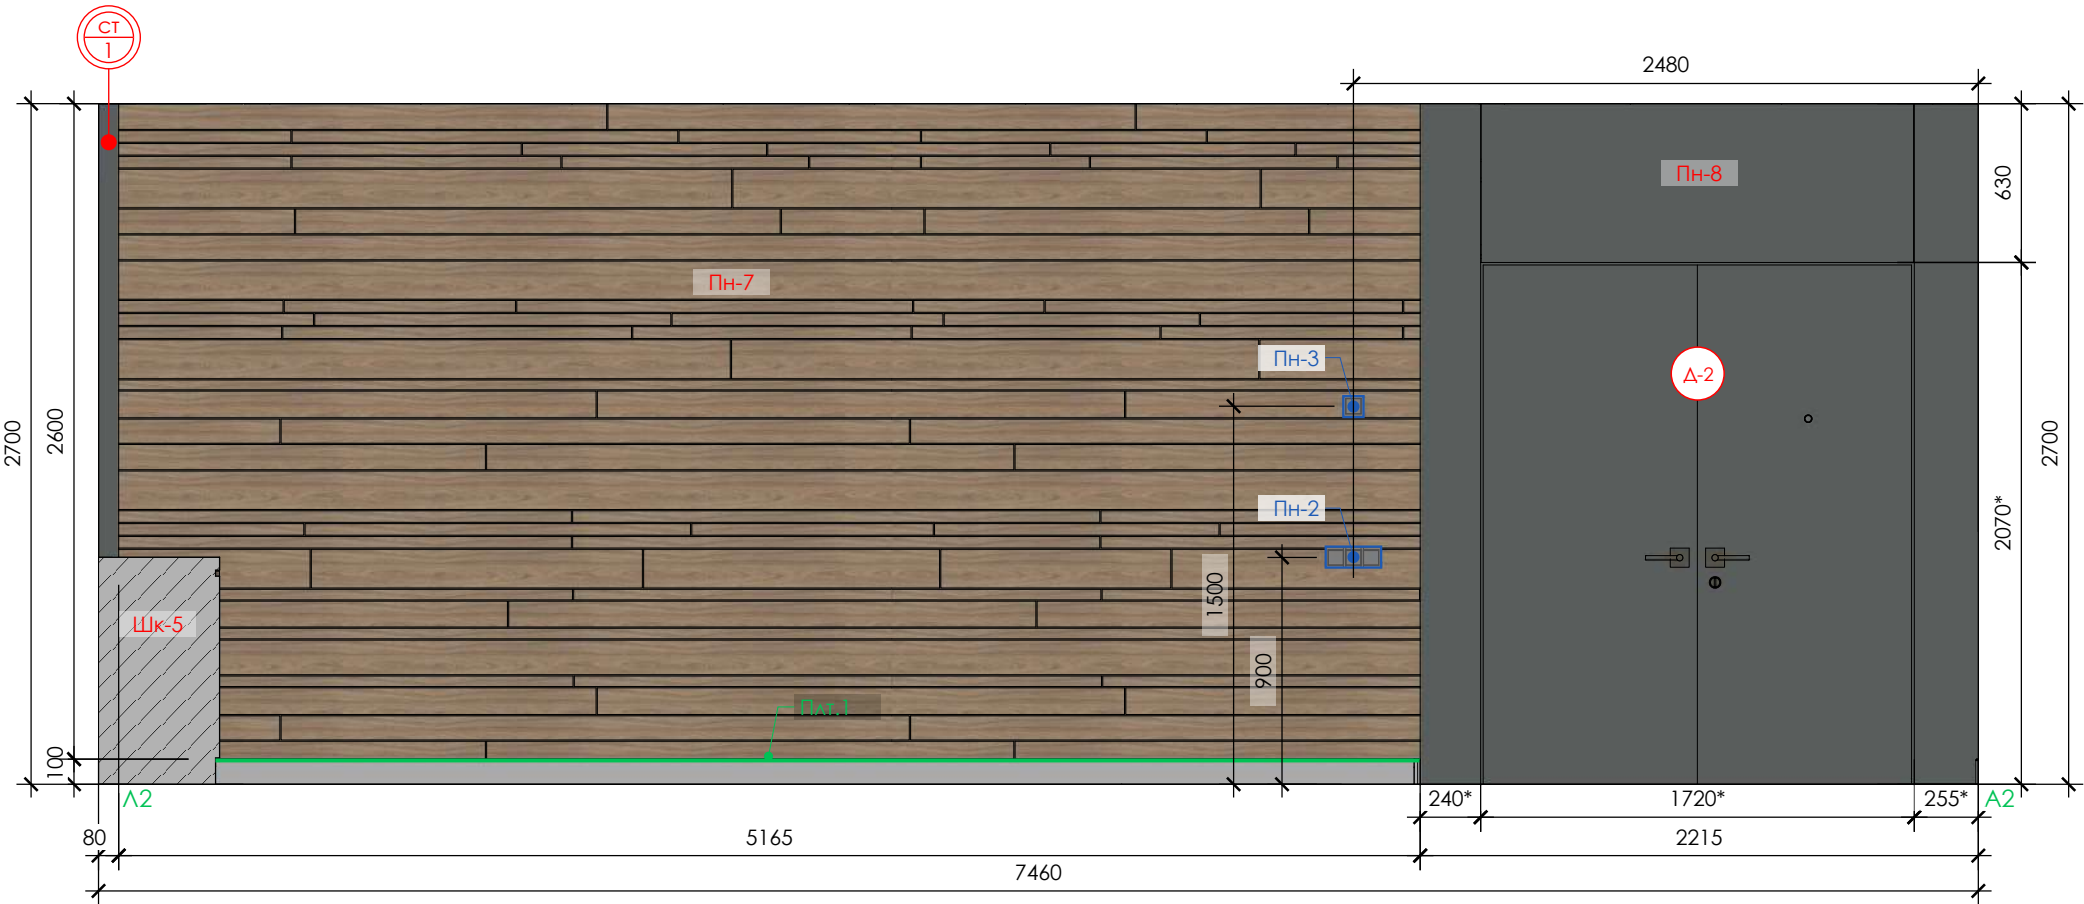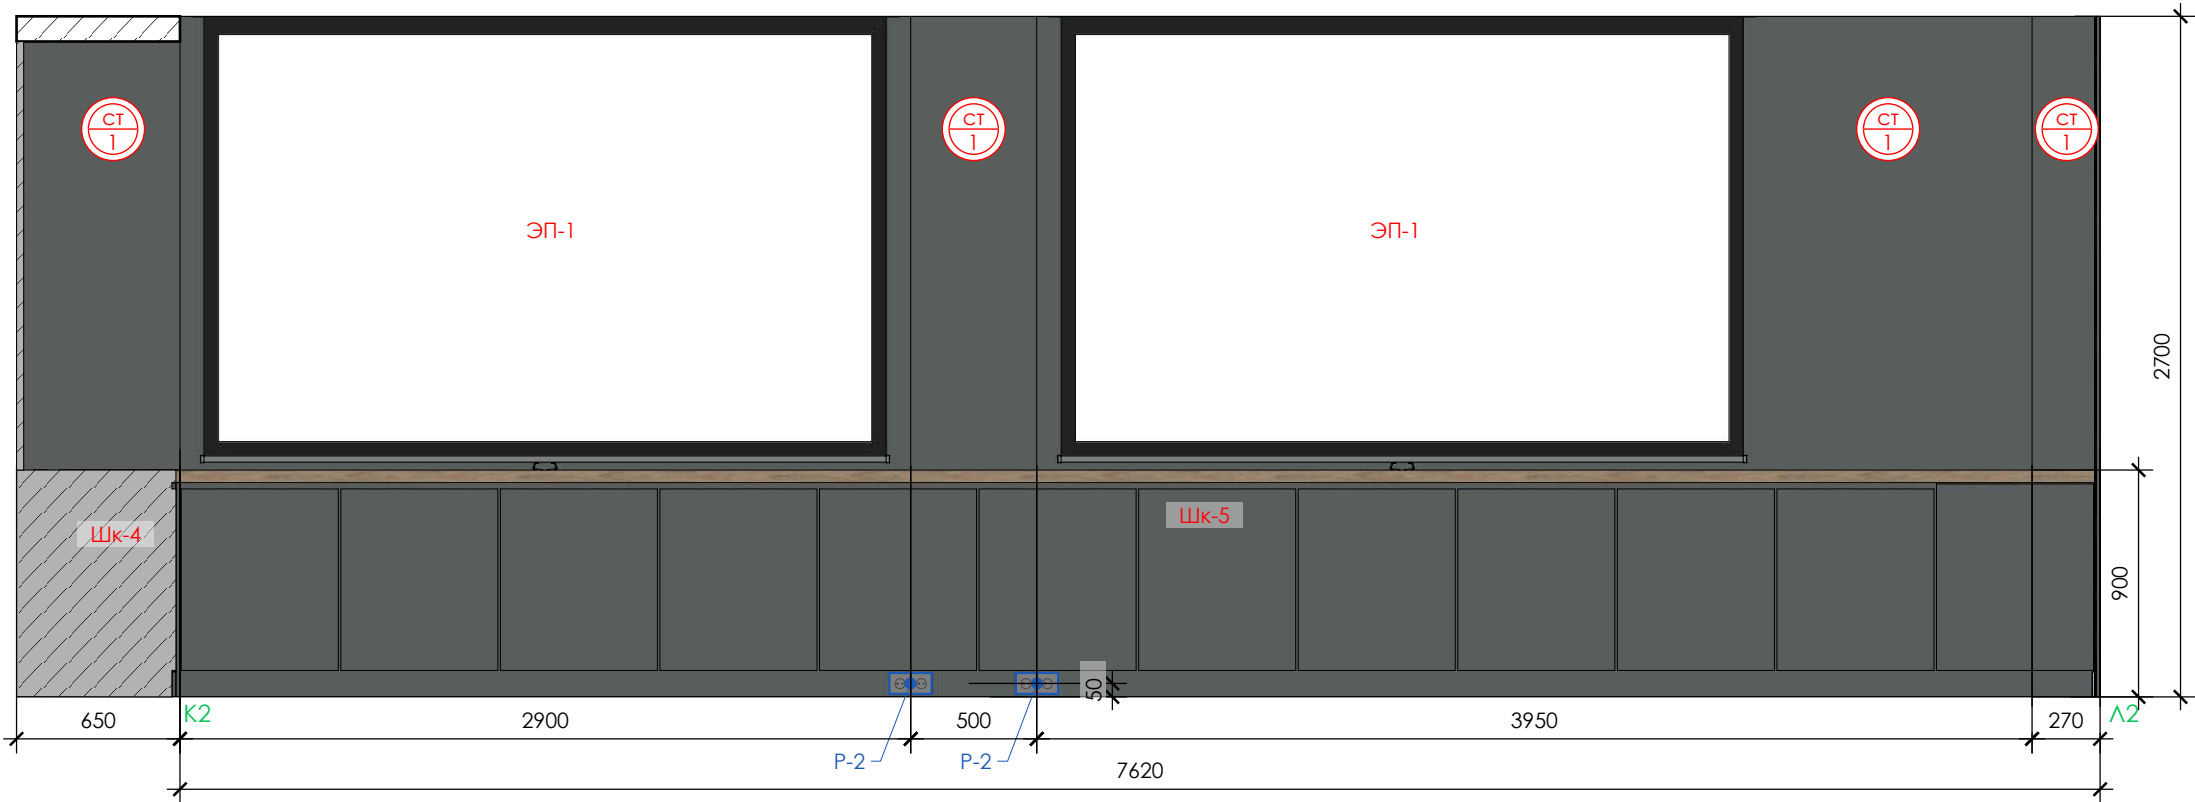

Локальная экспликация покрытий стен	
<div><div>СТ 1</div></div>	покраска, цвет: темно-серый, близкий к NCS S 4502-Y


Локальная экспликация плинтусов и профилей	
Плт.1	плинтус: Profilras, арт. 90/10 SF цвет: Алюминий Анодированный, серебро

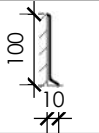

АЛЕКСАНДР ДОРОХОВ		
Красных Зорь 16 Ростов-на-Дону 344006 Россия тел 8(901)496 92 23 dorohov.design@gmail.com		
Проект		
Marriott COURTYARD Courtyard Gorki Plaza East & West		
Проект		
Россия, г.Сочи, Набережная Времена года, 11		
Проект выполнен:		
Рук. проекта	Дорохов А.А.	
Отв.выпуск. дизайнер	Максименко Р.Ю.	
Ведущий дизайнер	Красильникова А.С.	
Дизайнер	Бородина А.С.	
Менеджер по комплектации проекта	Соколова Я.А.	
Менеджер проекта	Бартенева Д.А.	
Conference room		
Развертки		
стадия Дизайн проект (ДП)		
21.12.2018		
Масштаб	Лист	Листов
М 1:30	17	18



Развертки

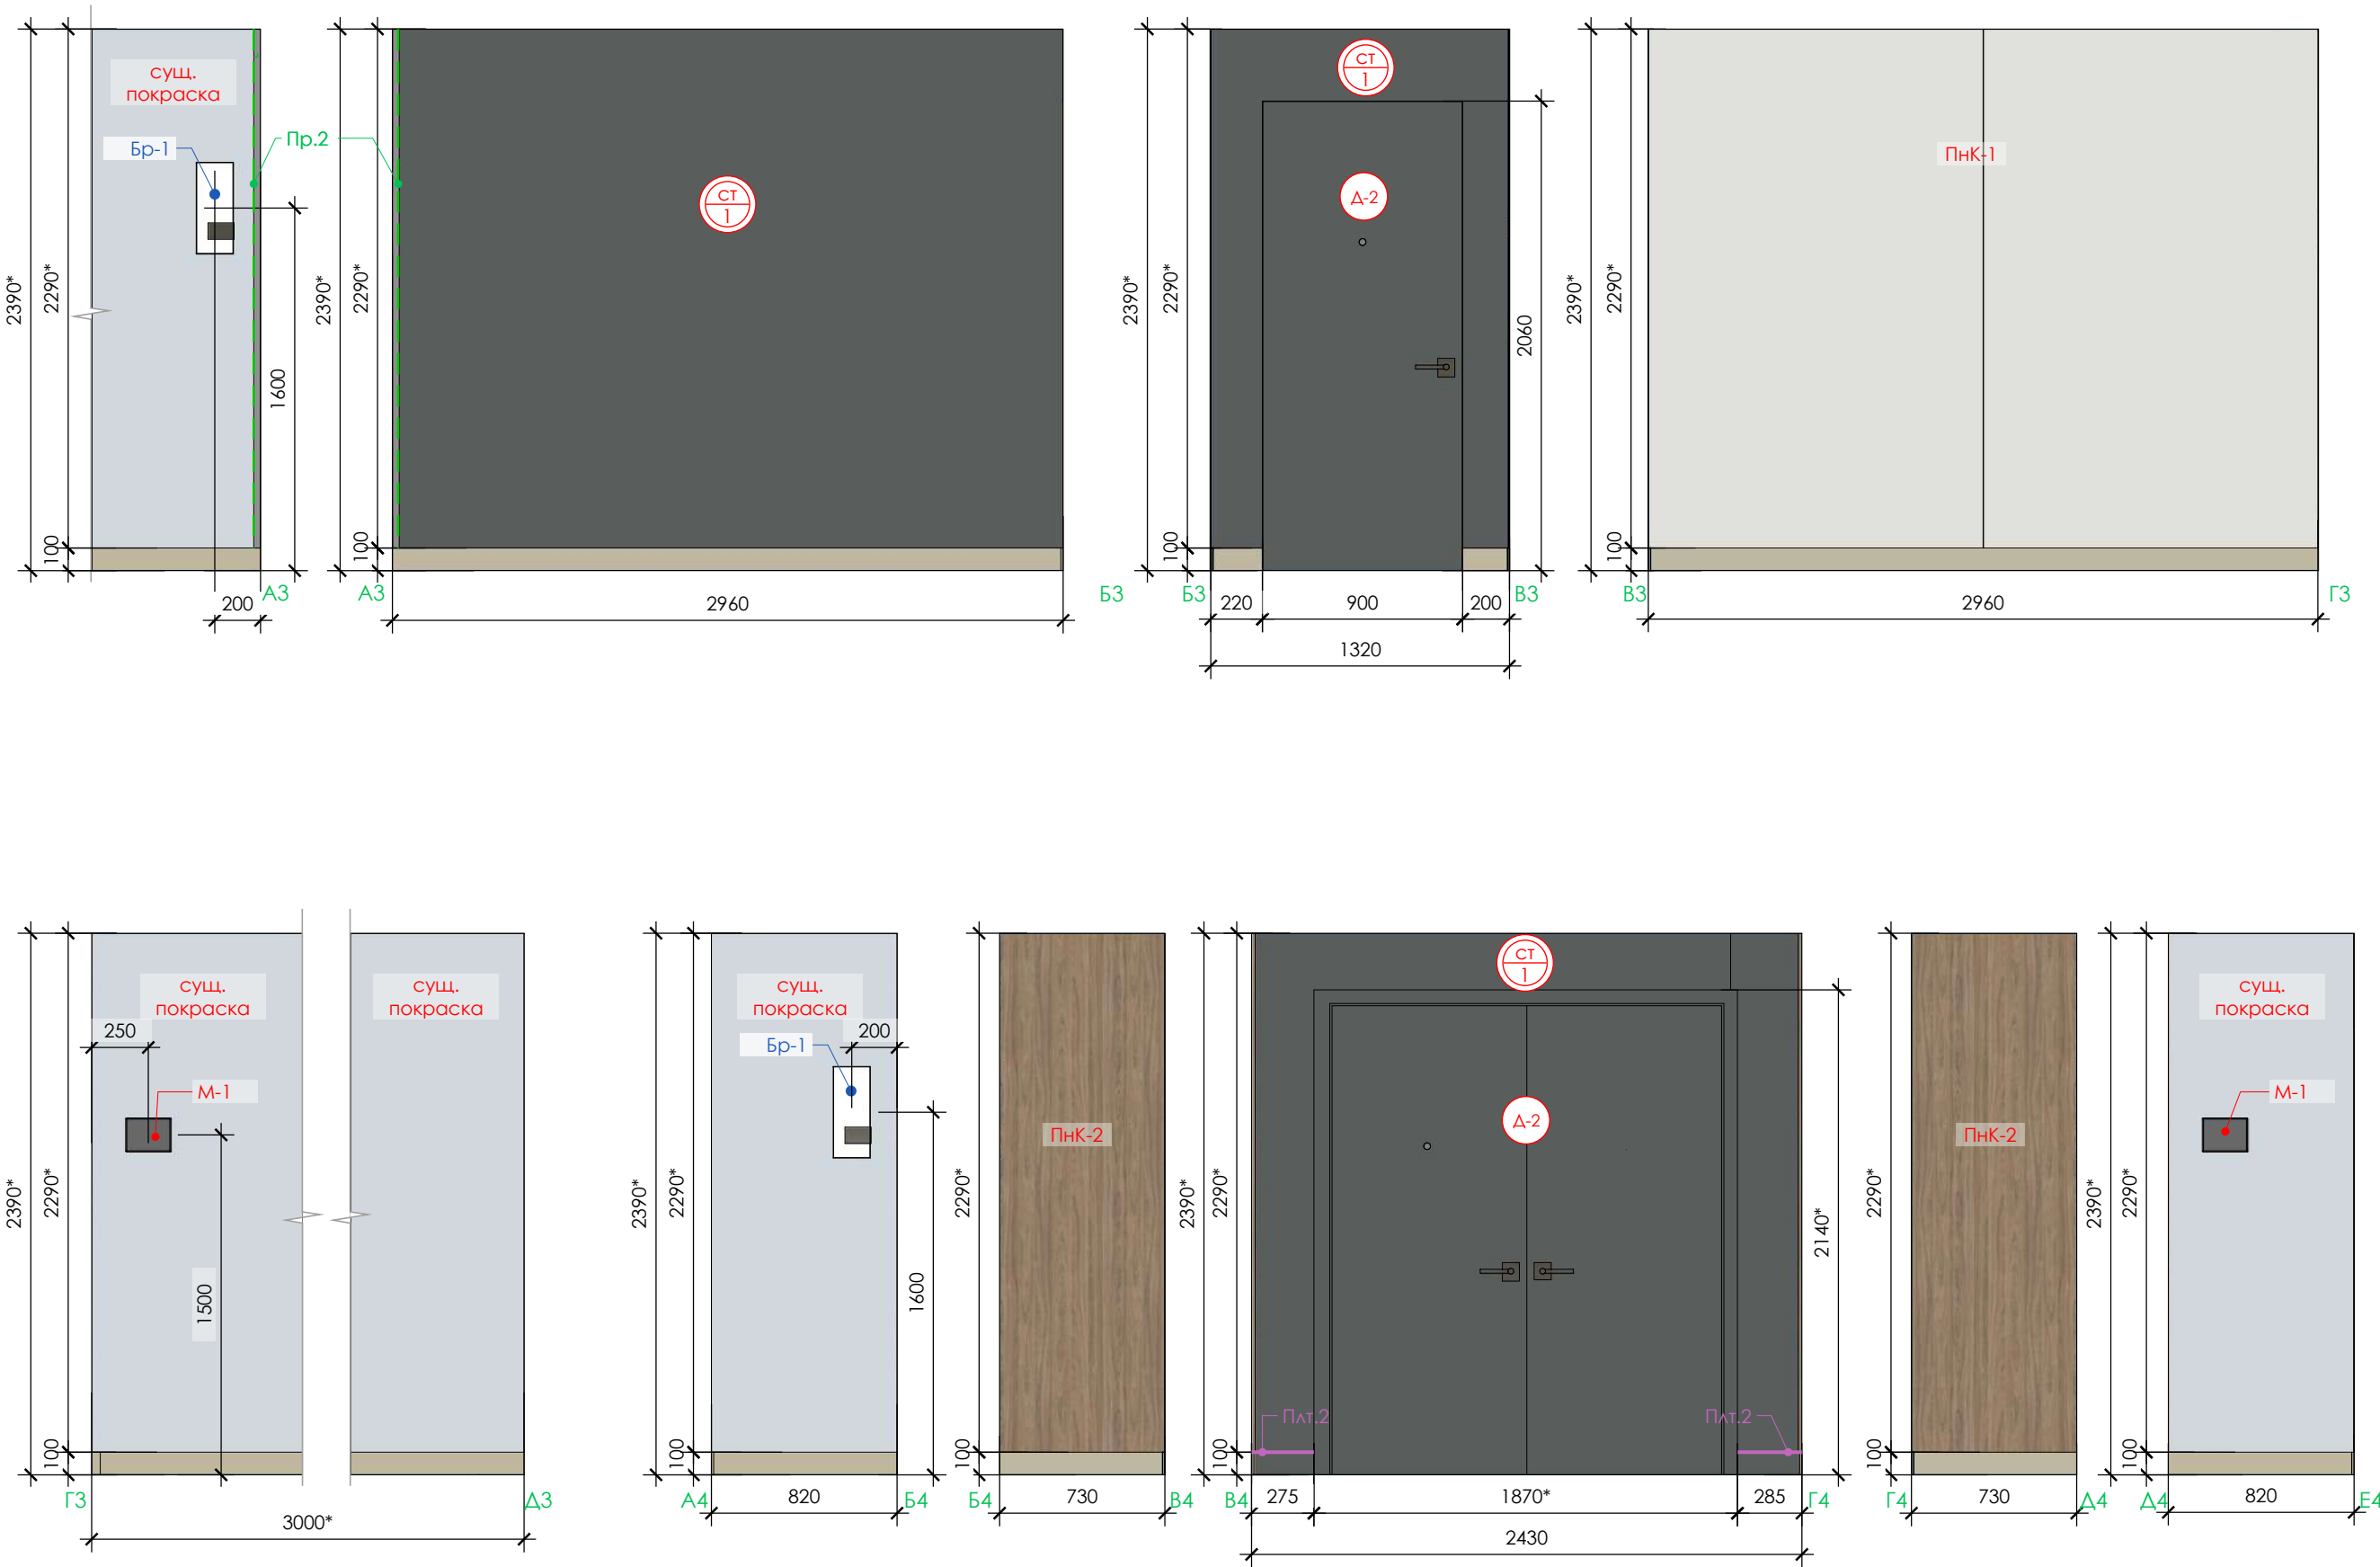

Локальная экспликация покрытий стен	
	покраска, цвет: темно-серый, близкий к NCS S 4502-Y

Локальная экспликация плинтусов и профилей	
Плт.2	плинтус Ultrawood, арт.Base 0017, h=100мм, цвет: темно-серый, близкий к NCS S 4502-Y
Пр.2	Профиль, цвет: Алюминий Анодированный, серебро

АЛЕКСАНДР ДОРОХОВ		
Красных Зорь 16 Ростов-на-Дону 344006 Россия тел 8(901)496 92 23 dorohov.design@gmail.com		
Проект		
Marriott COURTYARD Courtyard Gorki Plaza East & West		
Проект		
Россия, г.Сочи, Набережная Времена года, 11		
Проект выполнен:		
Рук. проекта	Дорохов А.А.	
Отв.выпуск. дизайнер	Максименко Р.Ю.	
Ведущий дизайнер	Красильникова А.С.	
Дизайнер	Бородина А.С.	
Менеджер по комплектации проекта	Соколова Я.А.	
Менеджер проекта	Бартенева Д.А.	
Conference room		
Развертки		
стадия Дизайн проект (ДП)		
21.12.2018		
Масштаб	Лист	Листов
М 1:30	18	18