

# ДИЗАЙН-ПРОЕКТ ИЗДЕЛИЙ

реновация интерьера конференц-зала  
Courtyard Gorki Plaza East & West  
Россия, г.Сочи, Набережная Времена года, 11



## Marriott Courtyard Conference

Александр Дорохов  
Р О С С И Я  
Р о с т о в - н а - Д о н у  
ул. Красных Зорь, 16  
тел. 8 (901) 496 92 23  
dorohov.design@gmail.com

2018

Ведомость чертежей комплекта марки ДПИ



Красных Зорь 16  
Ростов-на-Дону  
344006 Россия  
тел 8(901)496 92 23  
dorohov.design@gmail.com

Проект

Marriott COURTYARD  
Courtyard Gorki  
Plaza East & West

Проект

Россия, г.Сочи,  
Набережная Времена  
года, 11

Проект выполнен:

Рук. проекта	Дорохов А.А.
Отв.выпуск. дизайнер	Максименко Р.Ю.
Ведущий дизайнер	Красильникова А.С.
Менеджер по комплектации проекта	Соколова Я.А.
Менеджер проекта	Бартенева Д.А.
Дизайнер	Алифанова М.С.

Conference room

Ведомость чертежей  
комплекта марки ДПИ

стадия  
Дизайн проект  
изделий  
(ДПИ)


20.12.2018

Масштаб	Лист	Листов
	2	19

Марка позиции	Наименование	Кол-во	№ листа
Арт-1	Картина	1	3
Арт-2	Картина	1	4
Арт-3	Картина	1	4
Бра-1	Бра	2	5
Д-1	Дверь скрытая, левая, проем: 900 мм* x 2060 мм*	1	6
Д-2	Дверь двойная, проем: 1860 мм* x 2060 мм*	1	7
Пн-1	Панель	1	8
Пн-2	Панель с грифельной доской	1	9
Пн-3	Панель с грифельной доской	1	10
Пн-4	Панель	1	8
Пн-5	Панель	1	11
Пн-6	Панель	1	11
Пн-7	Панель	1	12
Пн-8	Панель с дверью	1	7
ПнК-1	Панель в коридоре	1	13
ПнК-2	Панель в коридоре	2	13
Шк-1	Шкаф (конф. 1)	1	14
Шк-2	Шкаф (конф. 1)	1	15
Шк-3	Шкаф (конф. 2)	1	16
Шк-4	Шкаф (конф. 2)	1	17
Шк-5	Шкаф (конф. 2)	1	18
Ш-1	Штора	2	19
Ш-2	Штора-тюль	1	19
Ш-3	Штора	2	19
Ш-4	Штора-тюль	1	19

Примечание:  
В конструкцию изделия могут вноситься изменения под технологию производителя с согласованием проектировщика.

Картина, Арт-1  
Аксонометрия  
М 1:10  
(1 шт.)

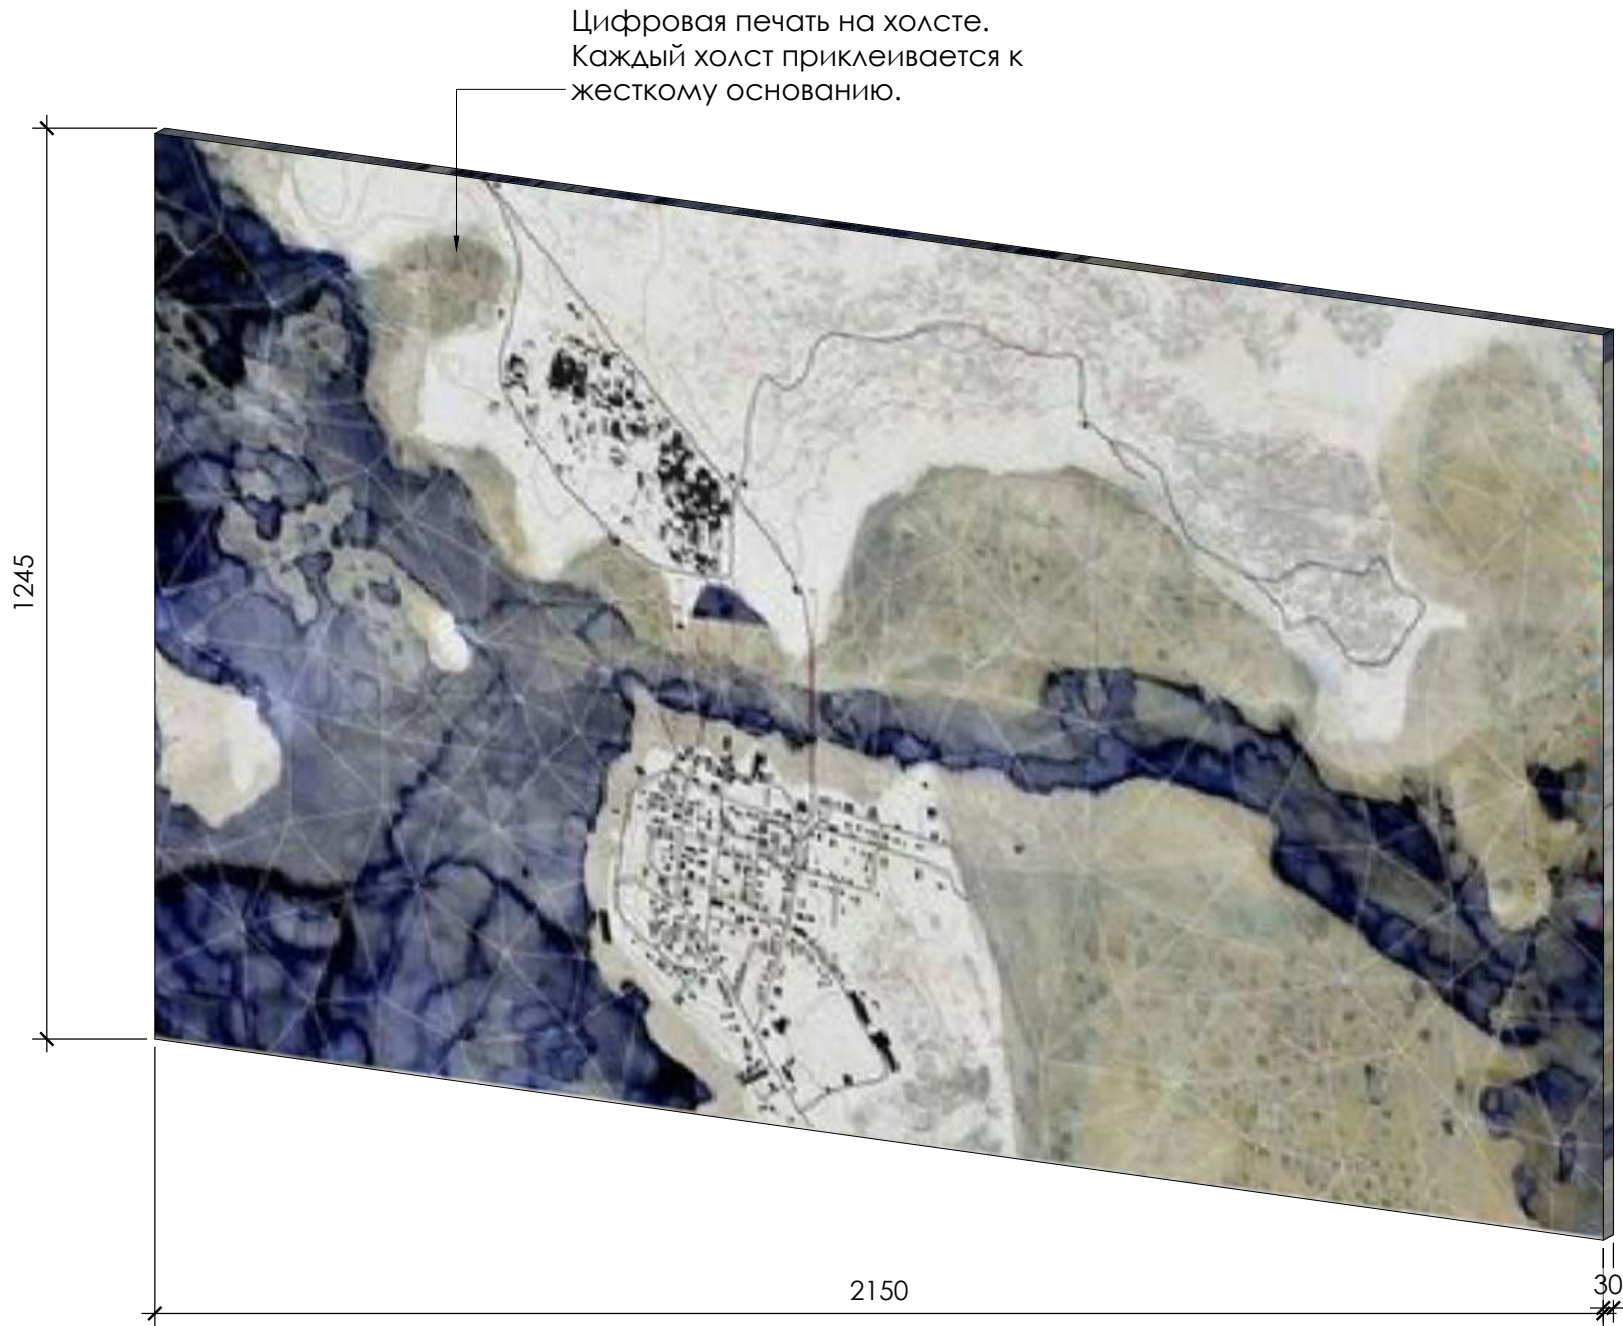


Примечание:  
В конструкцию изделия могут вноситься изменения под технологию производителя с согласованием проектировщика.

<div>AD PROJECT</div>		
Красных Зорь 16 Ростов-на-Дону 344006 Россия тел 8(901)496 92 23 dorohov.design@gmail.com		
Проект		
Marriott COURTYARD Courtyard Gorki Plaza East & West		
Проект		
Россия, г.Сочи, Набережная Времена года, 11		
Проект выполнен:		
Рук. проекта	Дорохов А.А.	
Отв.выпуск. дизайнер	Максименко Р.Ю.	
Ведущий дизайнер	Красильникова А.С.	
Менеджер по комплектации проекта	Соколова Я.А.	
Менеджер проекта	Бартенева Д.А.	
Дизайнер	Алифанова М.С.	
Conference room		
Картина Арт-1		
стадия Дизайн проект изделий (ДПИ)		
20.12.2018		
Масштаб	Лист	Листов
М 1:10	3	19



Картина, Арт-2  
Аксометрия  
М 1:15  
(1 шт.)

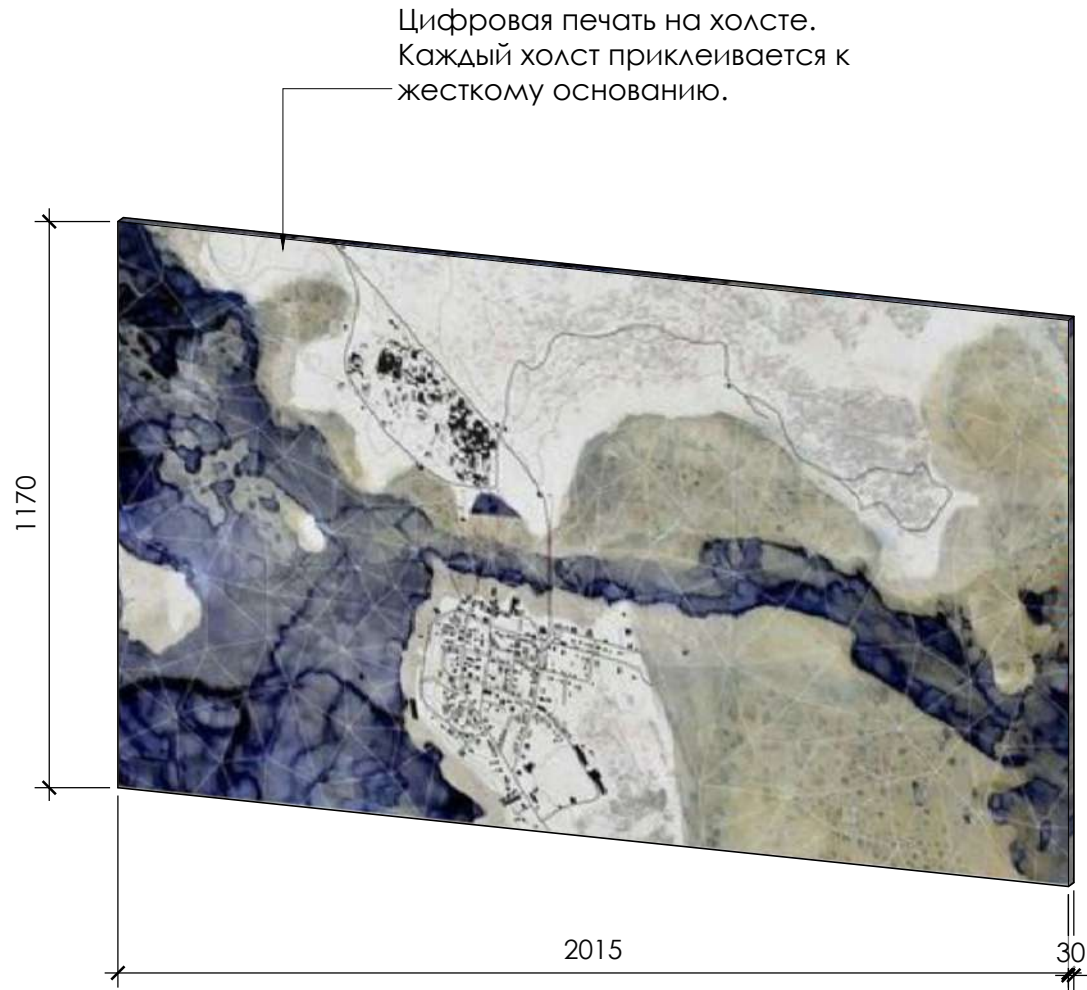

Картина, Арт-3  
Аксометрия  
М 1:15  
(1 шт.)




Рук. проекта	Дорохов А.А.
Отв.выпуск. дизайнер	Максименко Р.Ю.
Ведущий дизайнер	Красильникова А.С.
Менеджер по комплектации проекта	Соколова Я.А.
Менеджер проекта	Бартенева Д.А.
Дизайнер	Алифанова М.С.

Масштаб	Лист	Листов
М 1:15	4	19

Примечание:  
В конструкцию изделия могут вноситься изменения под технологию производителя с согласованием проектировщика.

**Бра, Бра-1**  
(2 шт.)




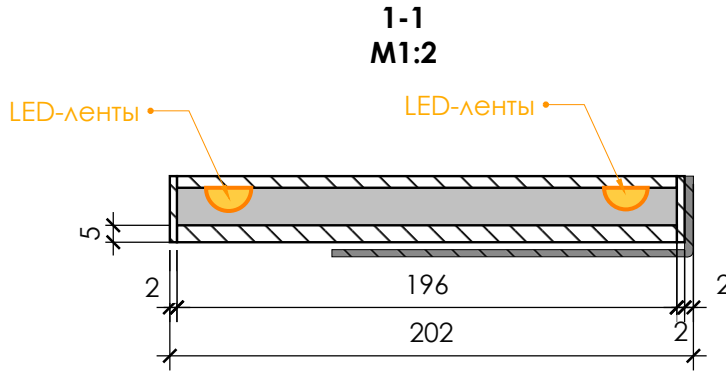


### Условные обозначения

- 1 пластик, цвет: белый, матовый близкий к RAL 9010 Pure White
- 2 лист матовой нержавеющей стали

### Примечание:

\* - размер уточнить по месту

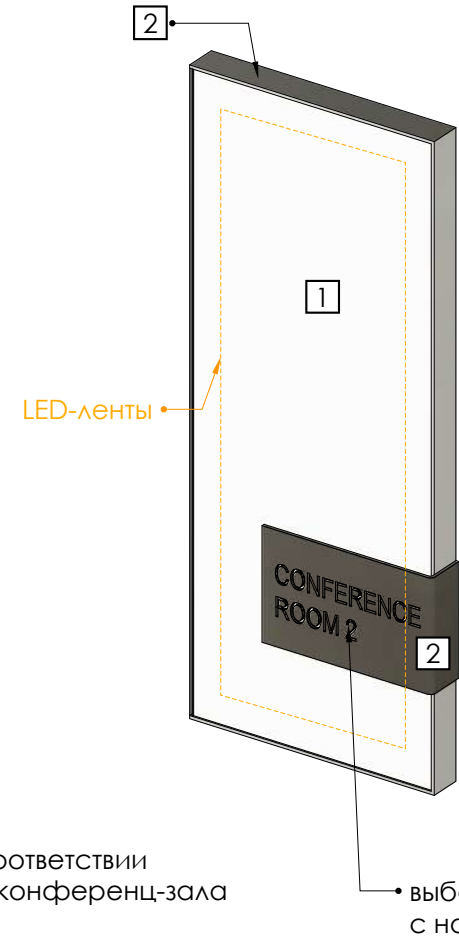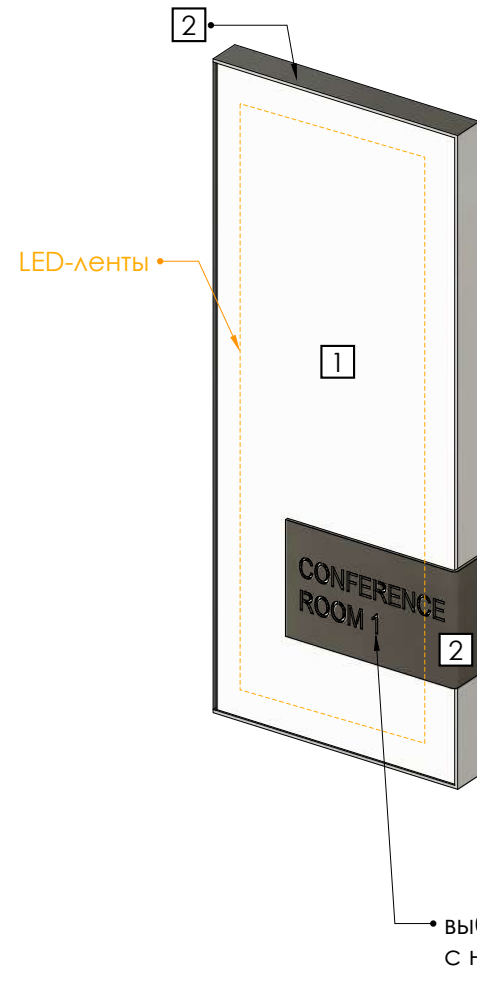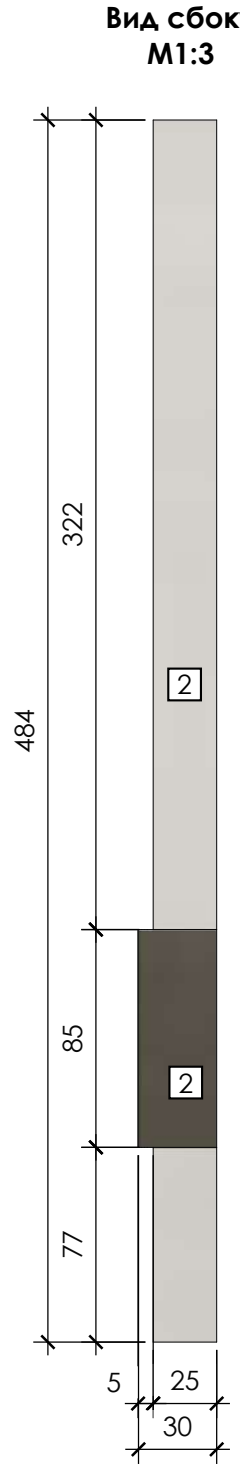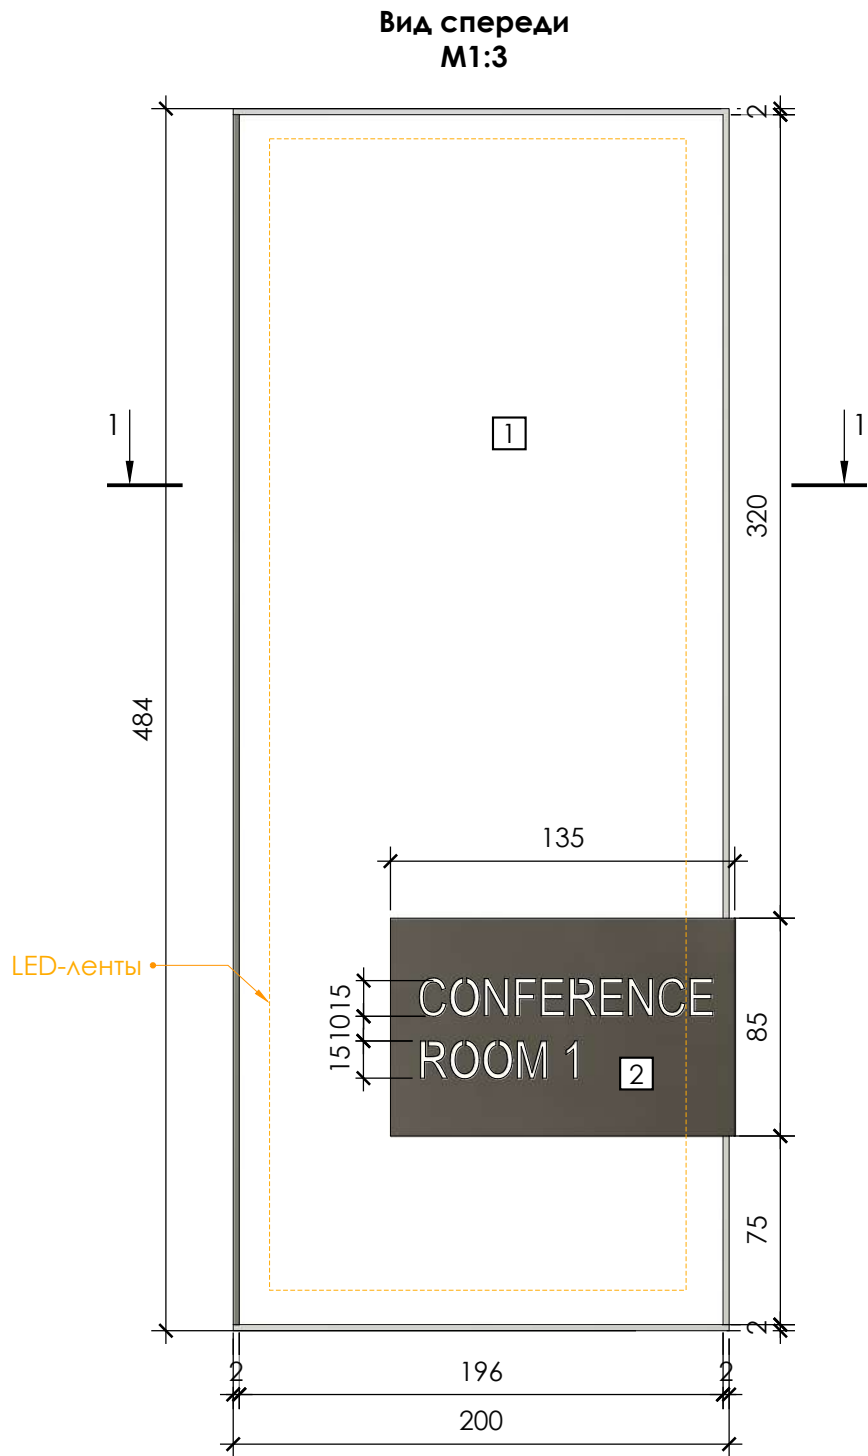

Примечание:  
В конструкцию изделия могут вноситься изменения под технологию производителя с согласованием проектировщика.

Красных Зорь 16  
Ростов-на-Дону  
344006 Россия  
тел 8(901)496 92 23  
dorohov.design@gmail.com

Проект

**Marriott COURTYARD**  
Courtyard Gorki  
Plaza East & West

## Проект

Россия, г.Сочи,  
Набережная Времена  
года, 11

Проект выполнен:

Рук. проекта	Дорохов А.А.
Отв. выпуск. дизайнер	Максименко Р.Ю.
Ведущий дизайнер	Красильникова А.С.
Менеджер по комплектации проекта	Соколова Я.А.
Менеджер проекта	Бартенева Д.А.
Дизайнер	Алифанова М.С.

### Conference room

Бра, Бра-1


СТАДИЯ  
Дизайн проект  
изделий  
(ДПИ)

20.12.2018


Масштаб	Лист	Листов
М 1:3	5	19

Дверь скрытая, левая, проем: 900 мм\* x 2060 мм\*,  
Д-1 (1 шт.)


Вид со стороны конференц-зала  
М1:15

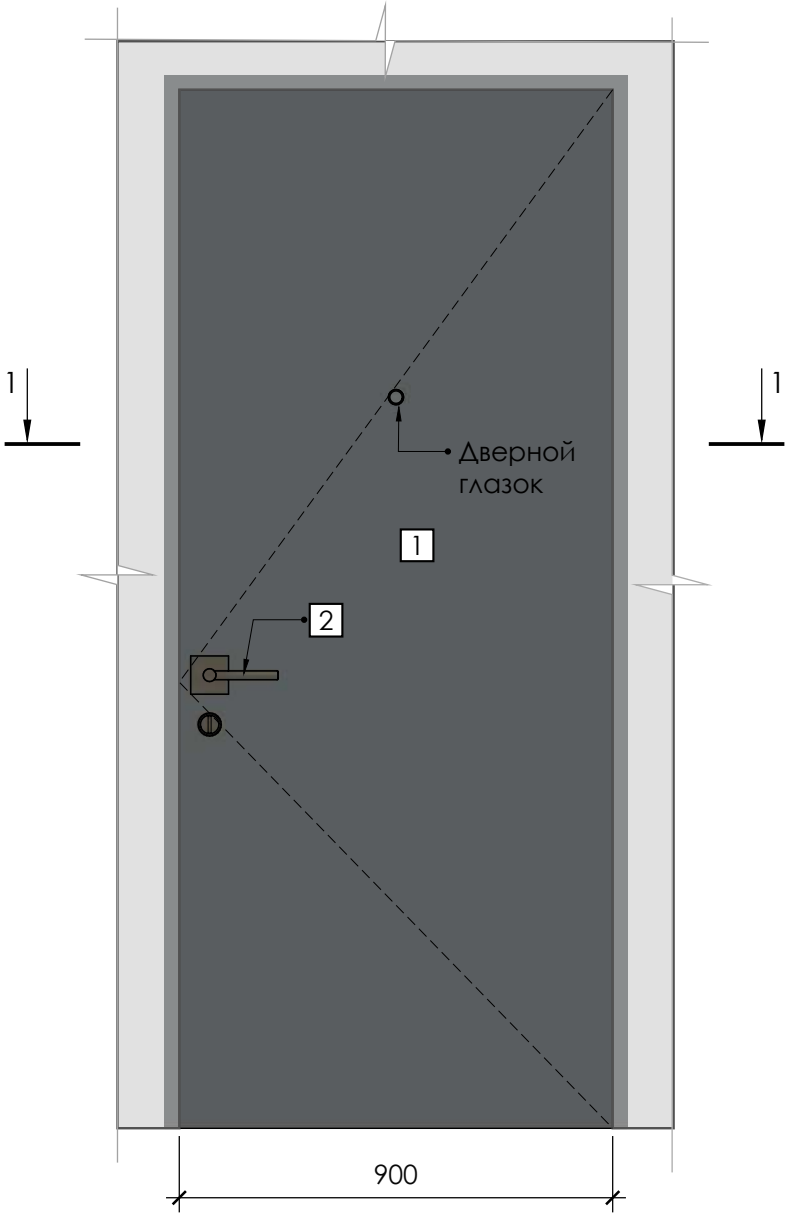

Вид со стороны коридора  
М1:15

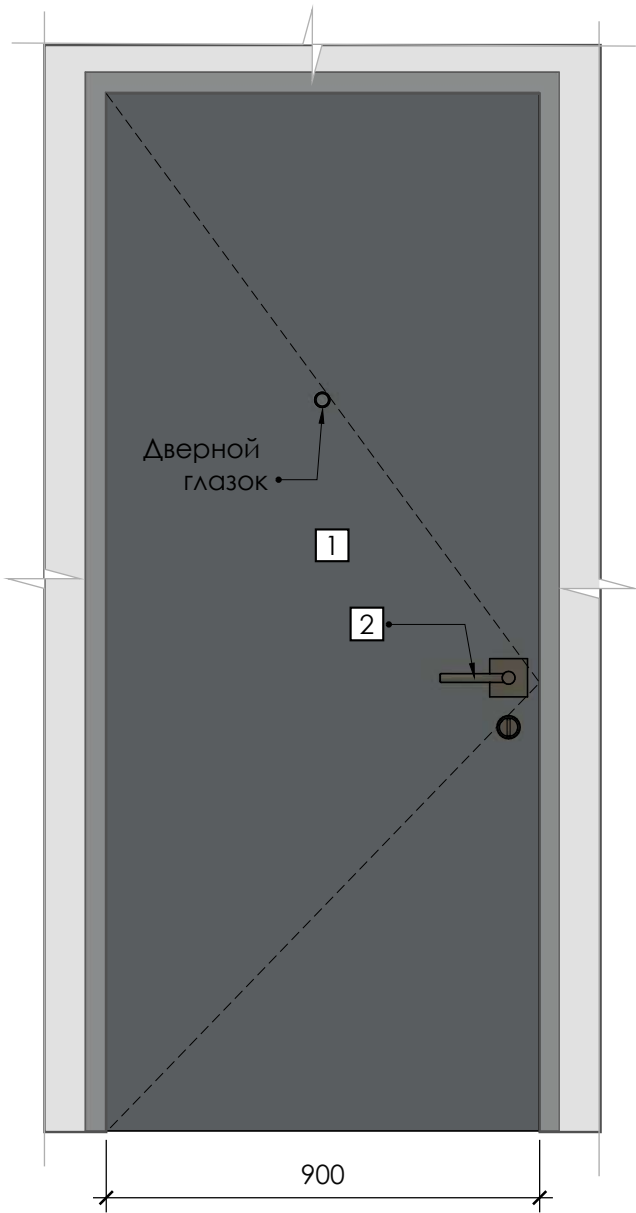

Прямое открывание

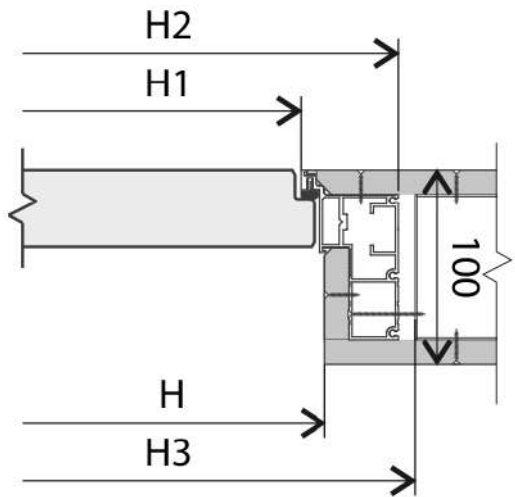

Условные обозначения

- 1 дверь под покраску, покраска в цвет стены,  
цвет: темно-серый NCS 7005-B80G
- 2 матовая нержавеющая сталь

Примечание:

\* - размер уточнить по месту



Красных Зорь 16  
Ростов-на-Дону  
344006 Россия  
тел 8(901)496 92 23  
dorohov.design@gmail.com

Проект

Marriott COURTYARD  
Courtyard Gorki  
Plaza East & West

Проект

Россия, г.Сочи,  
Набережная Времена  
года, 11

Проект выполнен:

Рук. проекта	Дорохов А.А.
Отв.выпуск. дизайнер	Максименко Р.Ю.
Ведущий дизайнер	Красильникова А.С.
Менеджер по комплектации проекта	Соколова Я.А.
Менеджер проекта	Бартенева Д.А.
Дизайнер	Алифанова М.С.

Conference room


Дверь скрытая левая,  
проем: 900 мм\* x 1060  
мм\*, Д-1

стадия  
Дизайн проект  
изделий  
(ДПИ)



20.12.2018

Масштаб	Лист	Листов
М 1:15	6	19

Примечание:  
В конструкцию изделия могут вноситься изменения под технологию производителя с согласованием проектировщика.

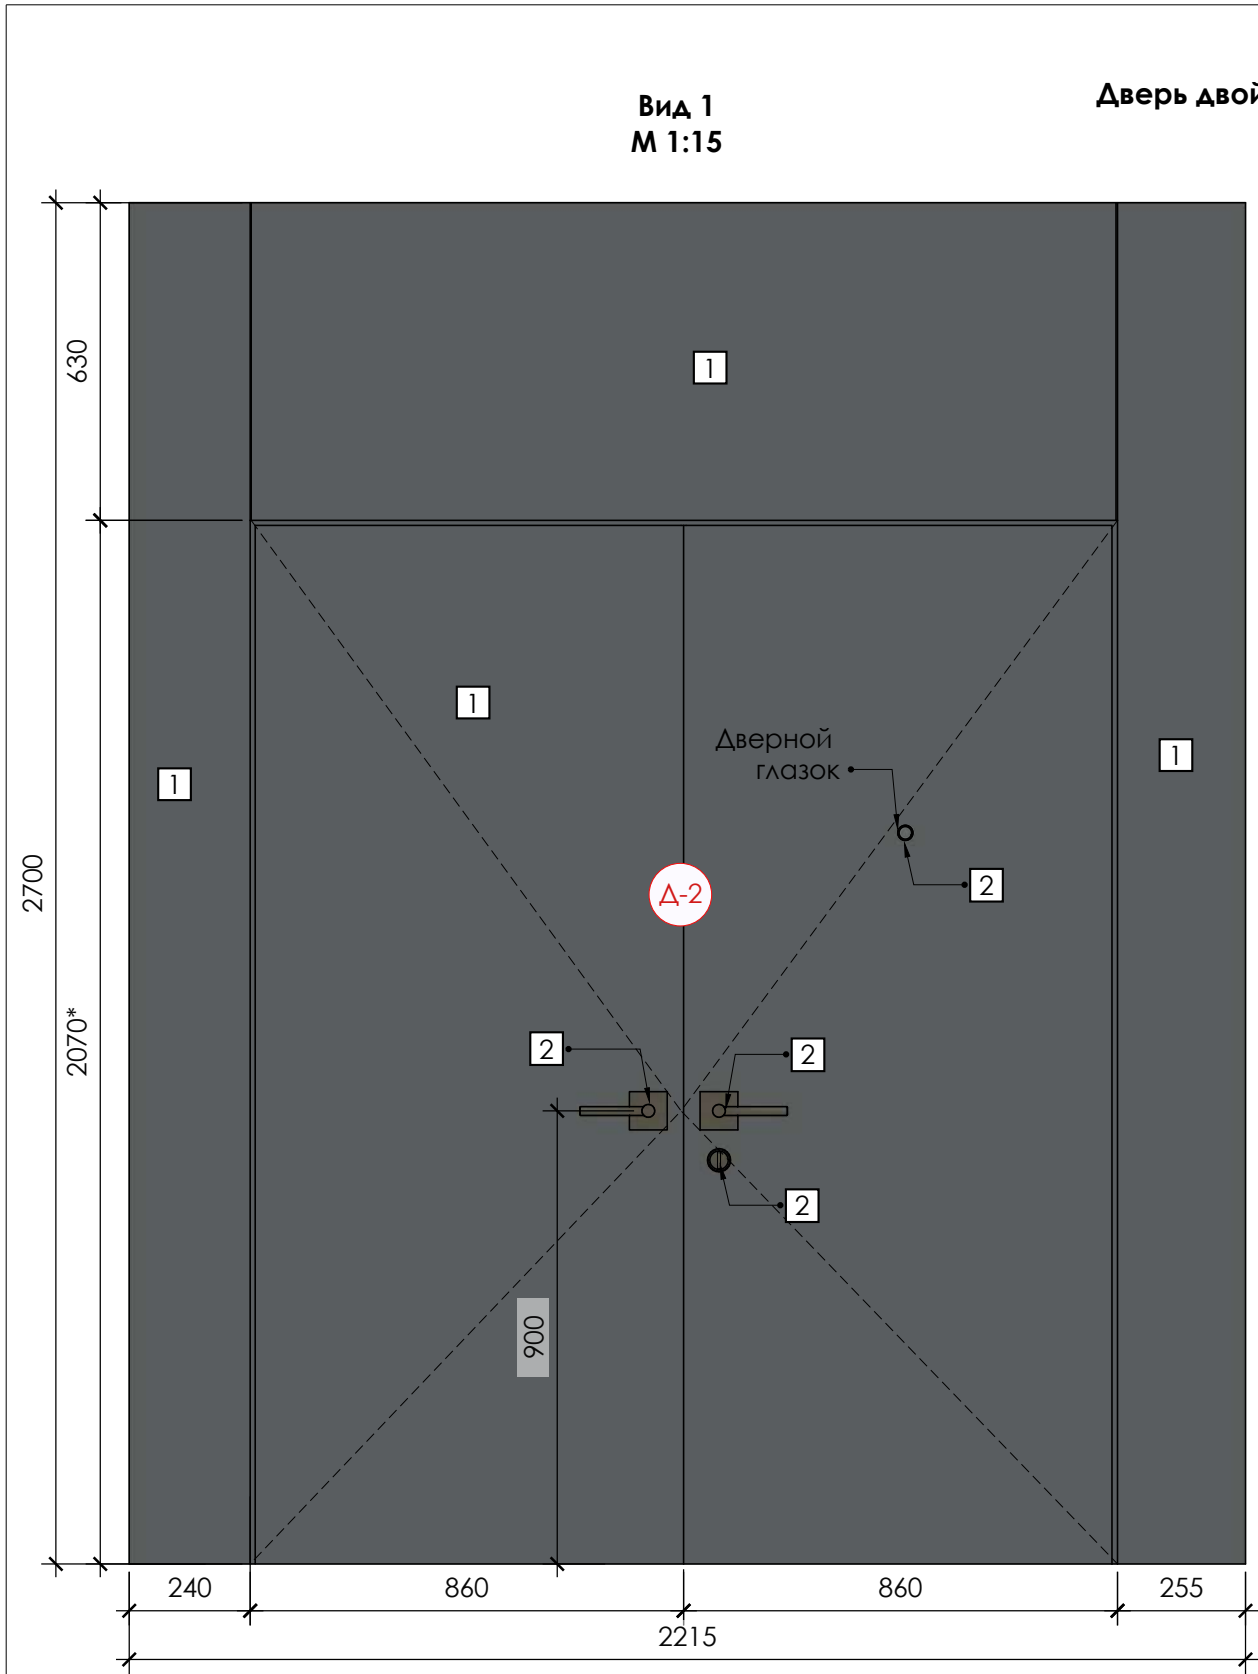

Панель, Пн-8  
(1 шт.)  
Дверь двойная, проем: 1860 мм\* х 2060 мм\*,  
Д-2(1 шт.)

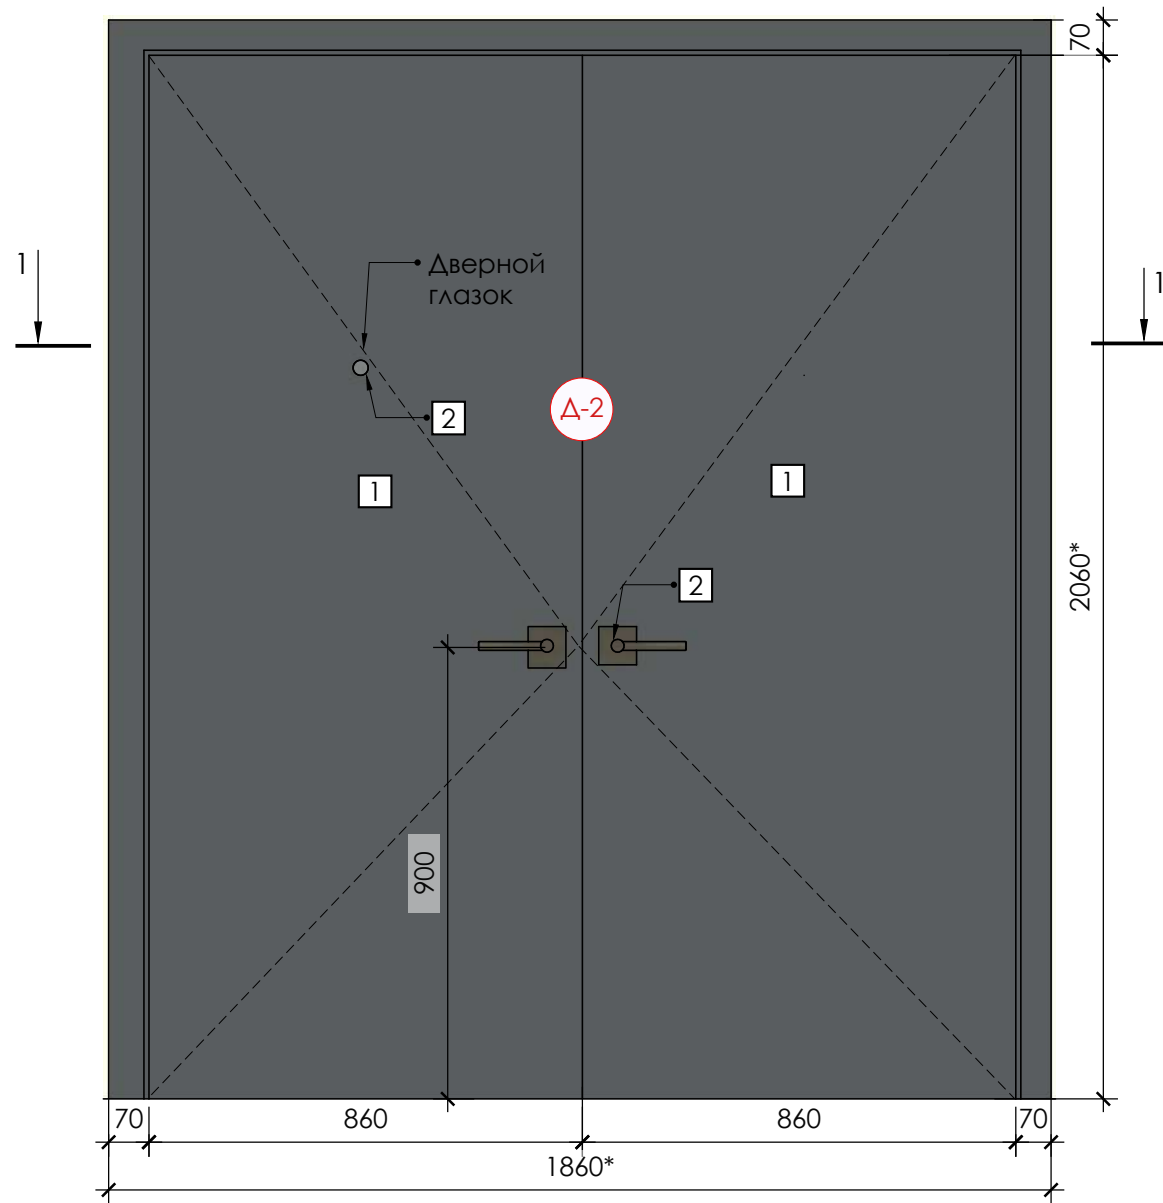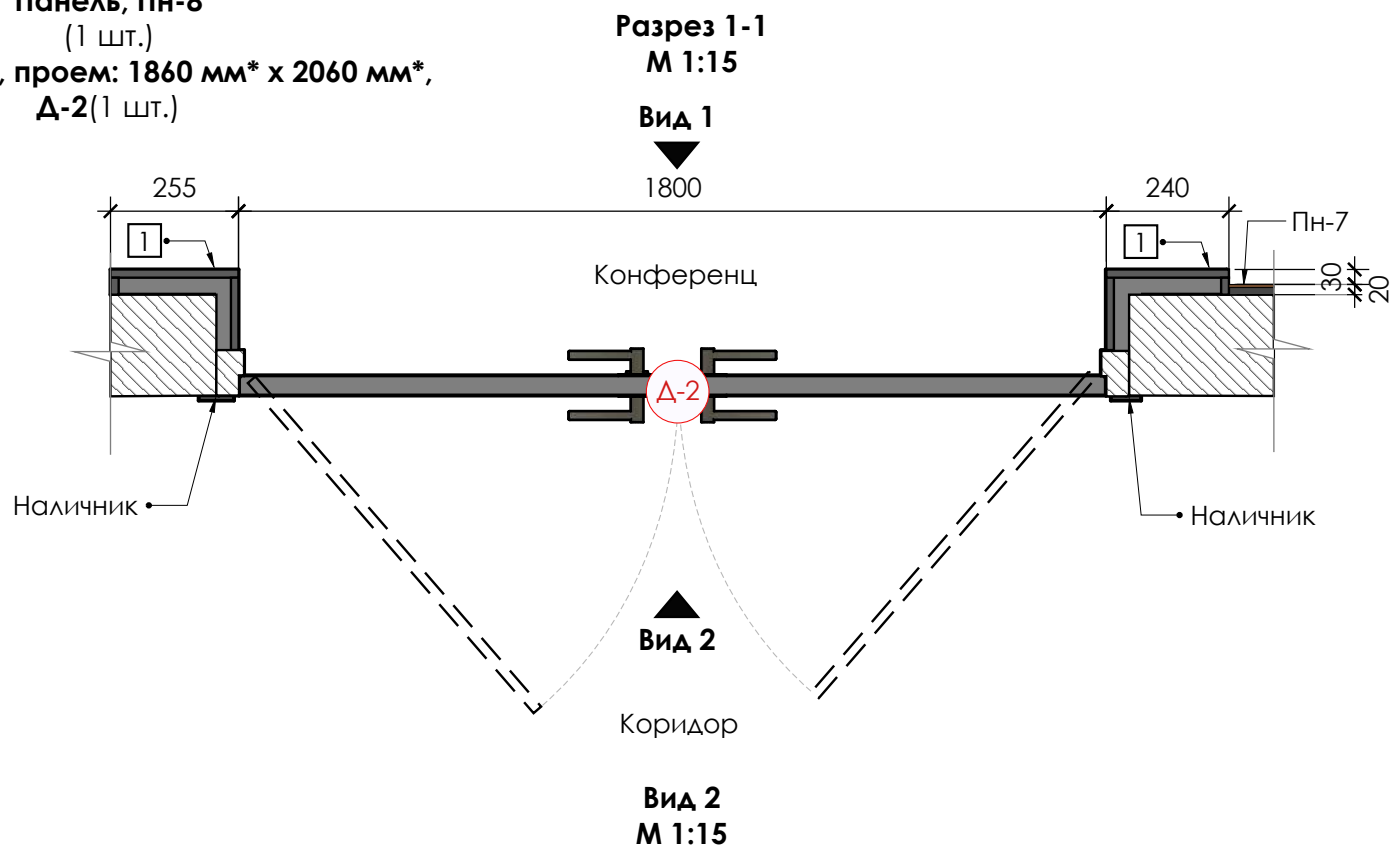

Условные обозначения

- 1 МДФ, крашенный,  
цвет: темно-серый, близкий к NCS S 4502-Y  
(согласовать)
- 2 матовая нержавеющая сталь

Примечание:

\* - размер уточнить по месту

3D вид



Примечание:  
В конструкцию изделия могут вноситься изменения под технологию производителя с согласованием проектировщика.

Красных Зорь 16  
Ростов-на-Дону  
344006 Россия  
тел 8(901)496 92 23  
dorohov.design@gmail.com

Проект

Marriott COURTYARD  
Courtyard Gorki  
Plaza East & West

Проект

Россия, г.Сочи,  
Набережная Времена  
года, 11

Проект выполнен:

Рук. проекта	Дорохов А.А.
Отв.выпуск. дизайнер	Максименко Р.Ю.
Ведущий дизайнер	Красильникова А.С.
Менеджер по комплектации проекта	Соколова Я.А.
Менеджер проекта	Бартенева Д.А.
Дизайнер	Алифанова М.С.

Conference room

Панель, Пн-8  
Дверь двойная,  
проем: 1860 мм\* х  
2060 мм\*,  
Д-2

стадия  
Дизайн проект  
изделий  
(ДПИ)


20.12.2018

Масштаб	Лист	Листов
М 1:15	7	19



Панель, Пн-4  
(1 шт.)

Вид спереди  
М1:15

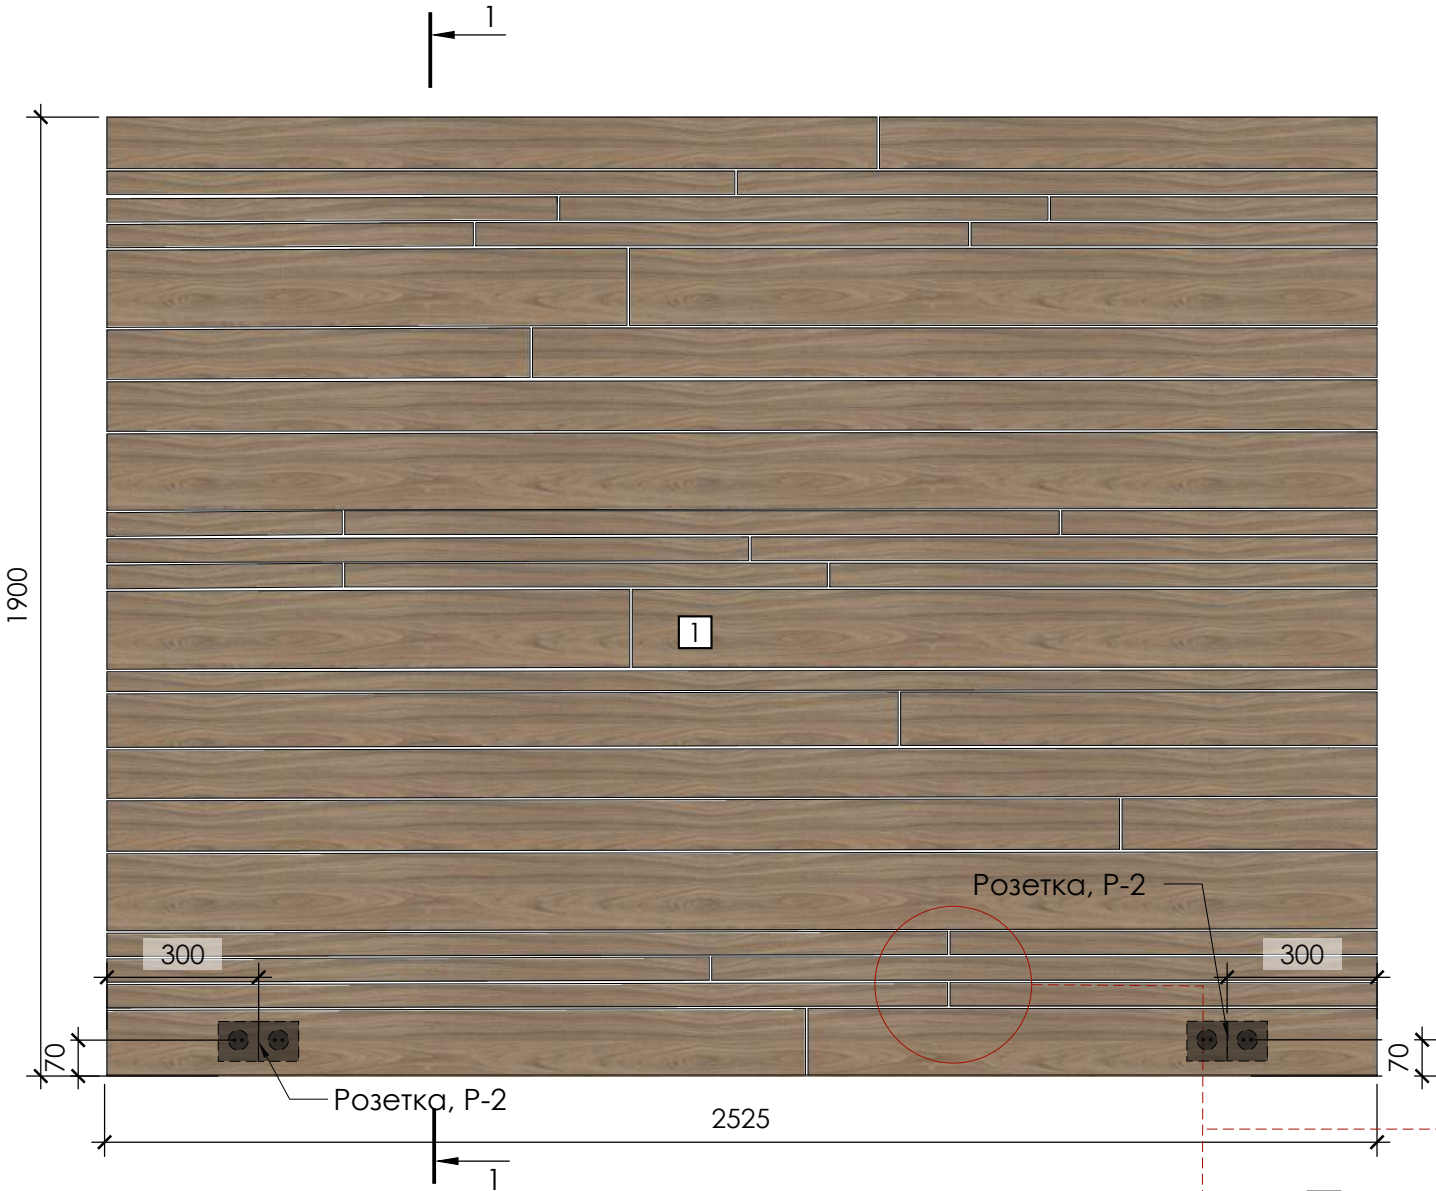


Условные обозначения

- 1 ЛДСП, ЧФМК Дуб Честерфилд 003, древесные поры (Wood line), 1,6мм
- 2 МДФ, крашенный цвет: темно-серый близкий к NCS S 4502-Y (согласовать)


Примечание:

\* - размер уточнить по месту

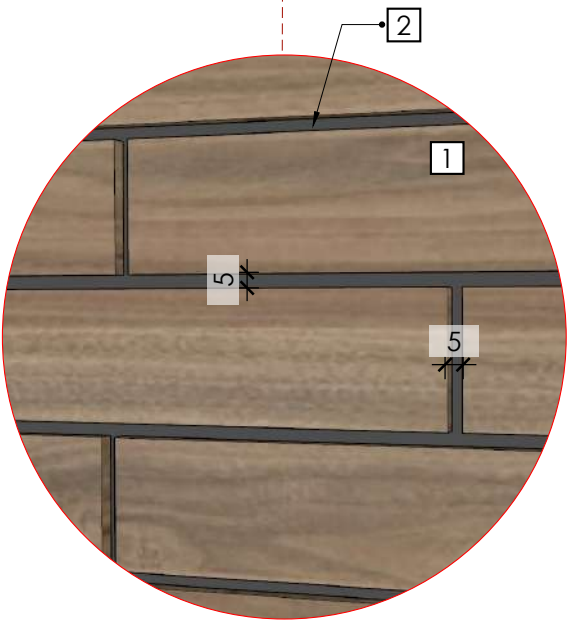


Панель, Пн-1  
(1 шт.)

Вид спереди  
М1:15

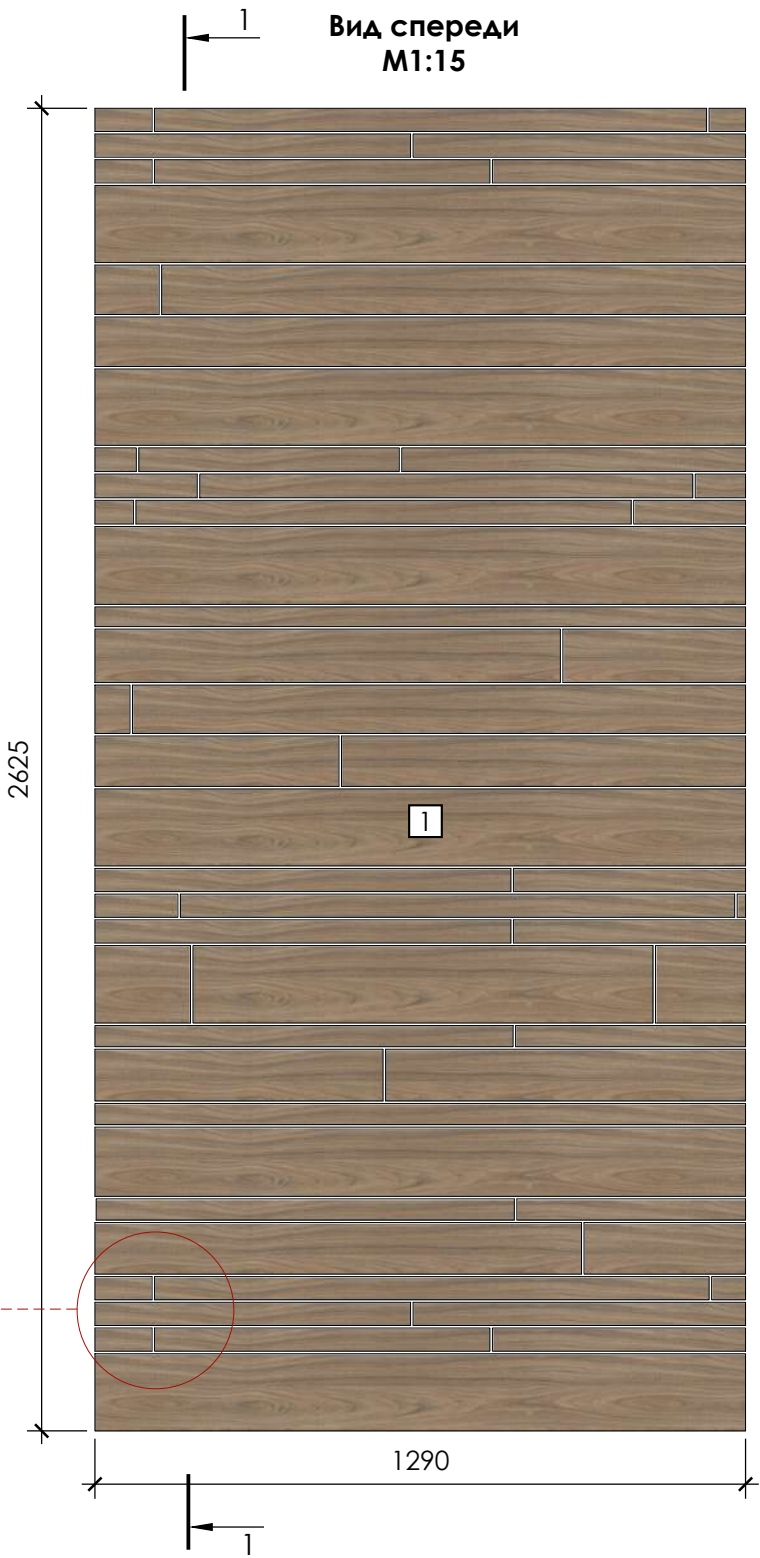

1-1  
М 1:5

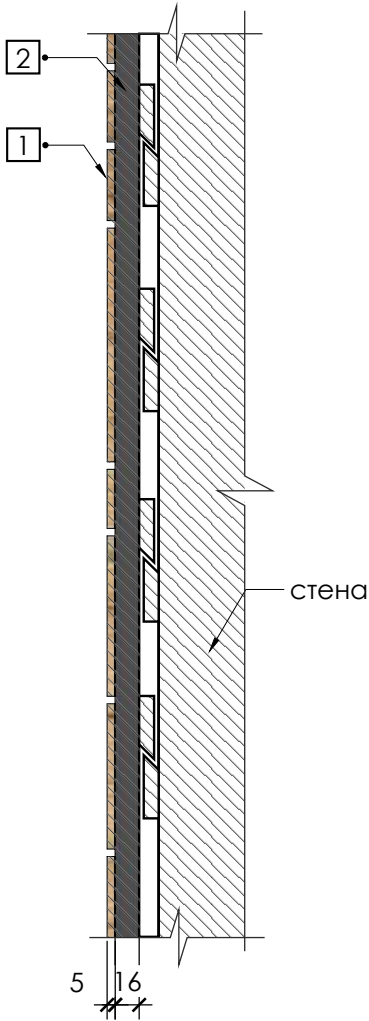

Рук. проекта	Дорохов А.А.
Отв.выпуск. дизайнер	Максименко Р.Ю.
Ведущий дизайнер	Красильникова А.С.
Менеджер по комплектации проекта	Соколова Я.А.
Менеджер проекта	Бартенева Д.А.
Дизайнер	Алифанова М.С.


Масштаб	Лист	Листов
М 1:15	8	19

Примечание:  
В конструкцию изделия могут вноситься изменения под технологию производителя с согласованием проектировщика.




Панель с грифельной доской, Пн-2  
(1 шт.)

Вид сверху  
М 1:15

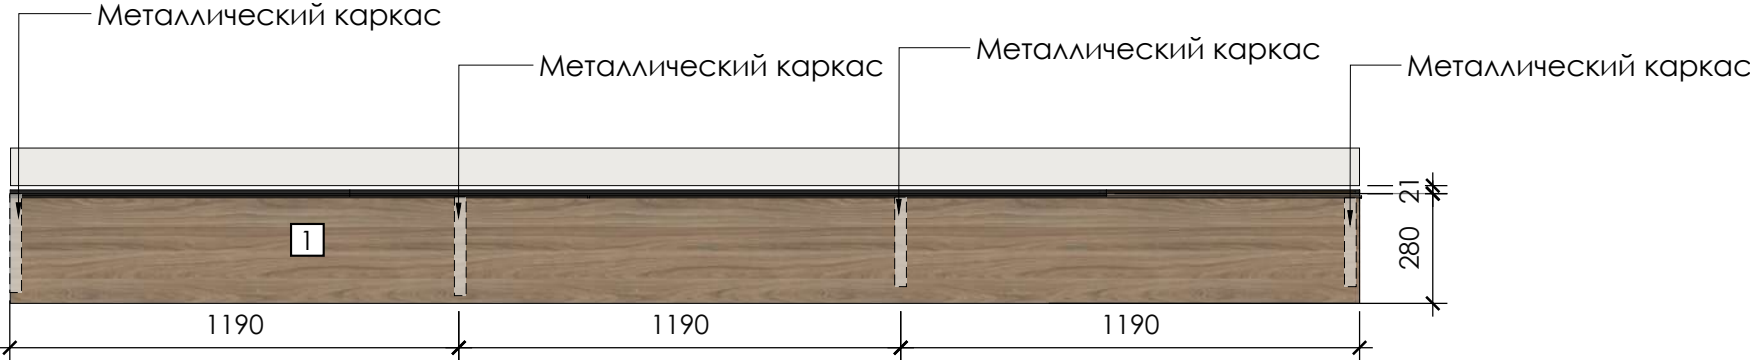

Вид спереди  
М 1:15

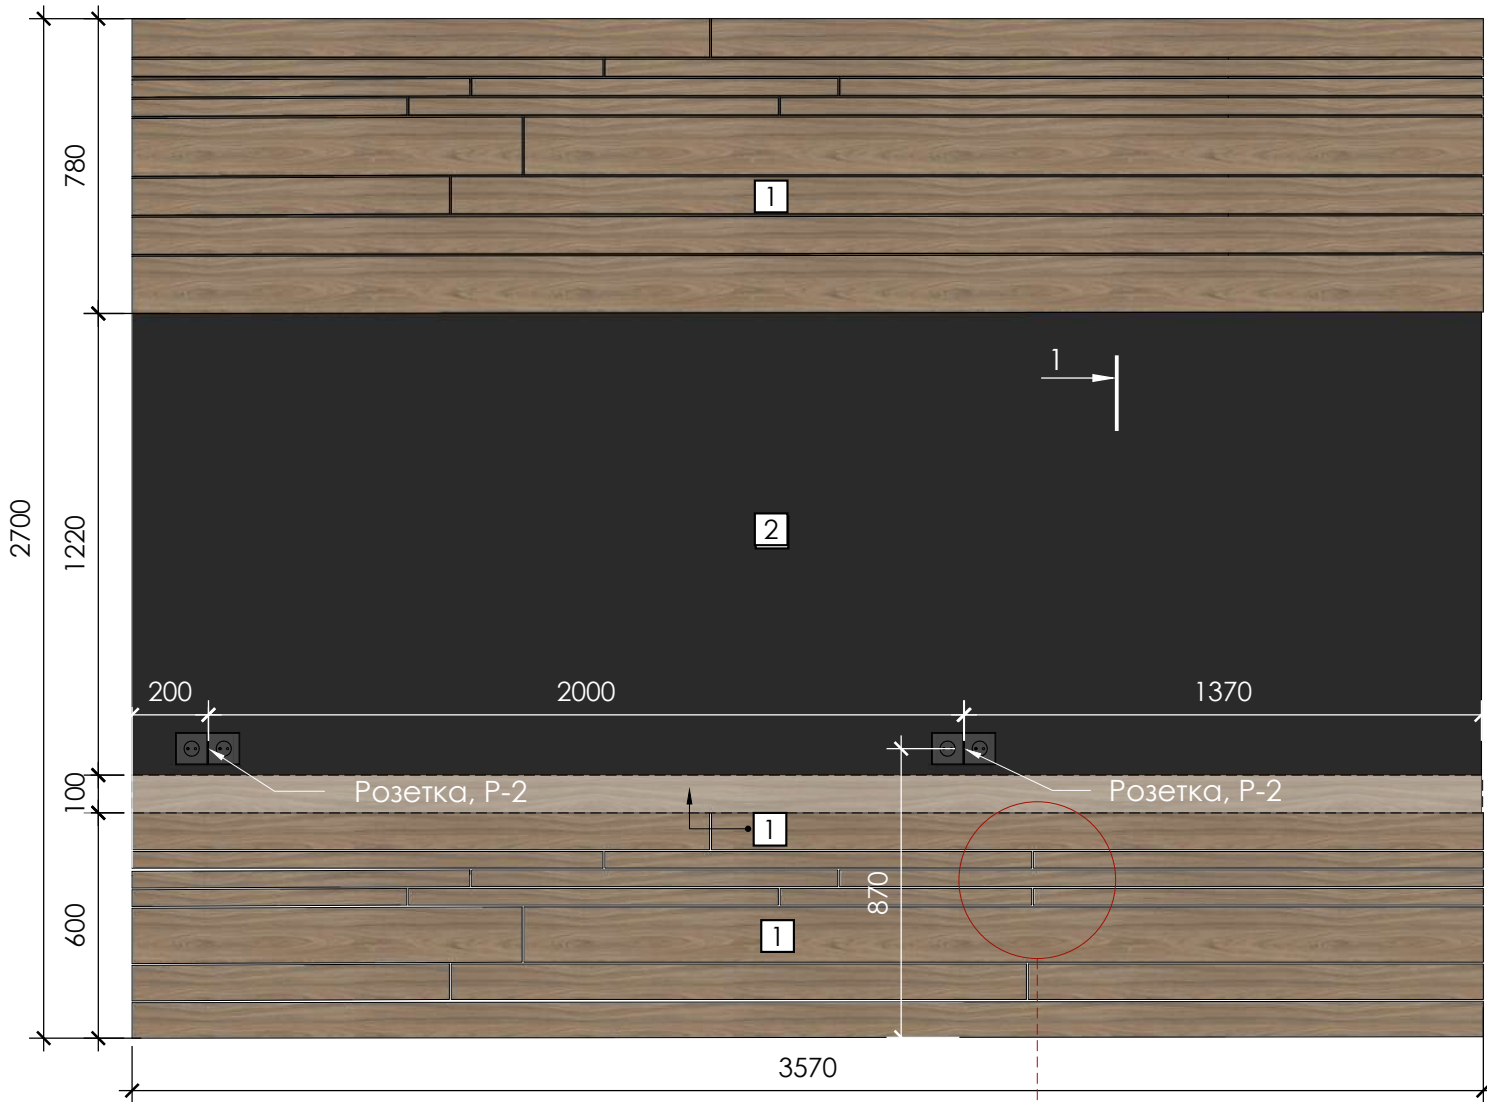


Условные обозначения

- 1 ЛДСП, ЧФМК Дуб Честерфилд 003, древесные поры (Wood line), 16мм
- 2 доска грифельная, цвет: черный RAL 9005 Jet Black
- 3 каркас из трубы квадратного сечения 20x20 мм, цвет: черный RAL 9005 Jet Black
- 4 МДФ, крашенный цвет: темно-серый близкий к NCS S 4502-Y (согласовать)


Примечание:

\* - размер уточнить по месту



3D вид

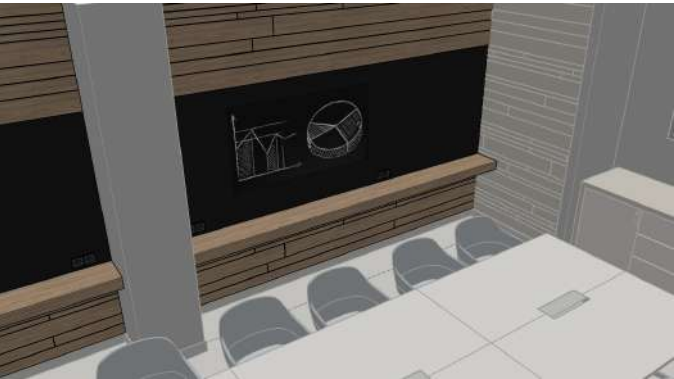

Вид сбоку  
М 1:15

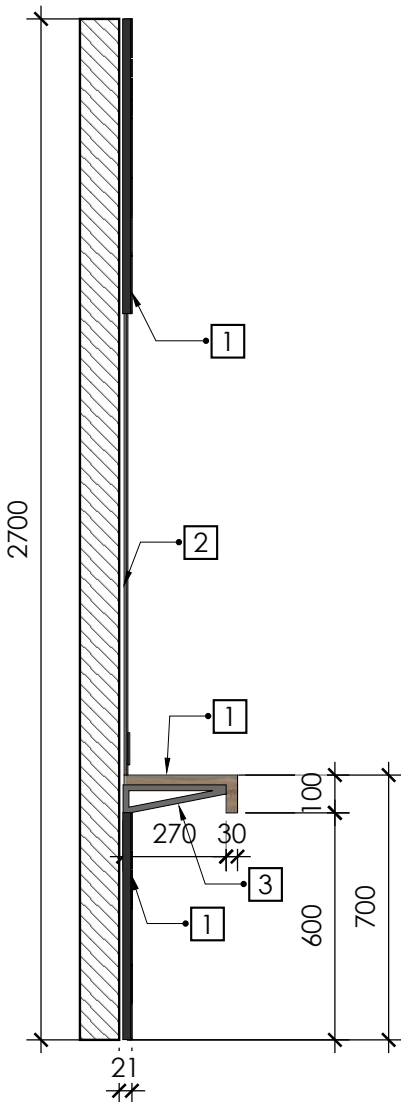

1-1  
М 1:5

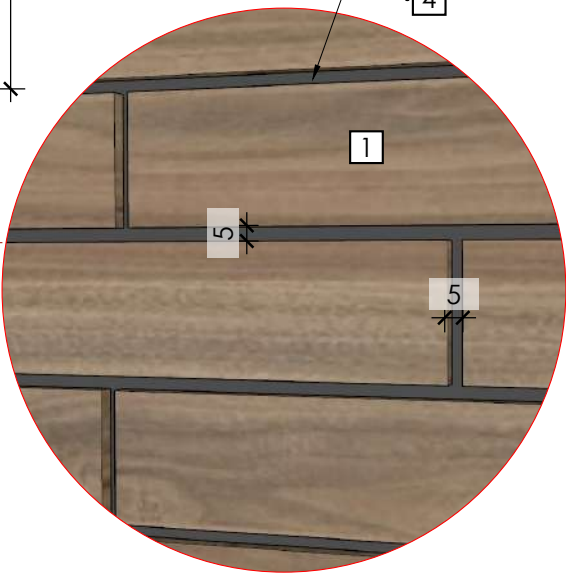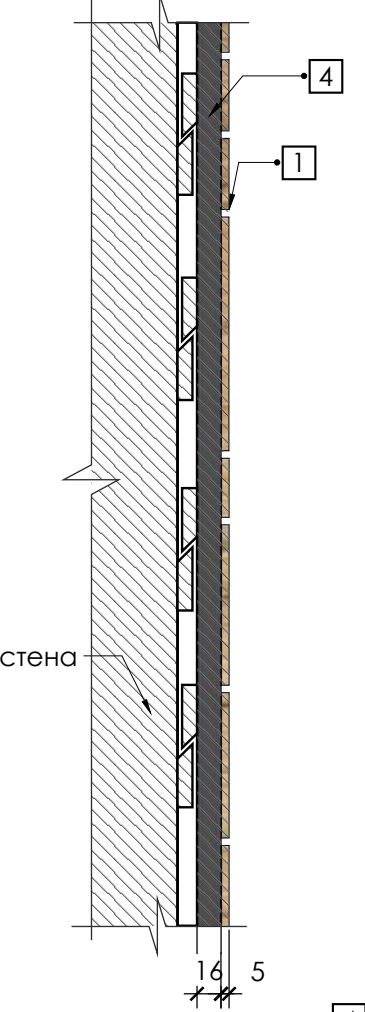

Красных Зорь 16  
Ростов-на-Дону  
344006 Россия  
тел 8(901)496 92 23  
dorohov.design@gmail.com

Проект

Marriott COURTYARD  
Courtyard Gorki  
Plaza East & West

Проект

Россия, г.Сочи,  
Набережная Времена  
года, 11

Проект выполнен:

Рук. проекта	Дорохов А.А.
Отв.выпуск. дизайнер	Максименко Р.Ю.
Ведущий дизайнер	Красильникова А.С.
Менеджер по комплектации проекта	Соколова Я.А.
Менеджер проекта	Бартенева Д.А.
Дизайнер	Алифанова М.С.

Conference room

Панель с грифельной доской, Пн-2

стадия  
Дизайн проект  
изделий  
(ДПИ)

20.12.2018

Масштаб	Лист	Листов
М 1:15	9	19


Примечание:  
В конструкцию изделия могут вноситься изменения под технологию производителя с согласованием проектировщика.

Панель с грифельной доской, Пн-3  
(1 шт.)

Вид сверху  
М 1:15




Вид спереди  
М 1:15

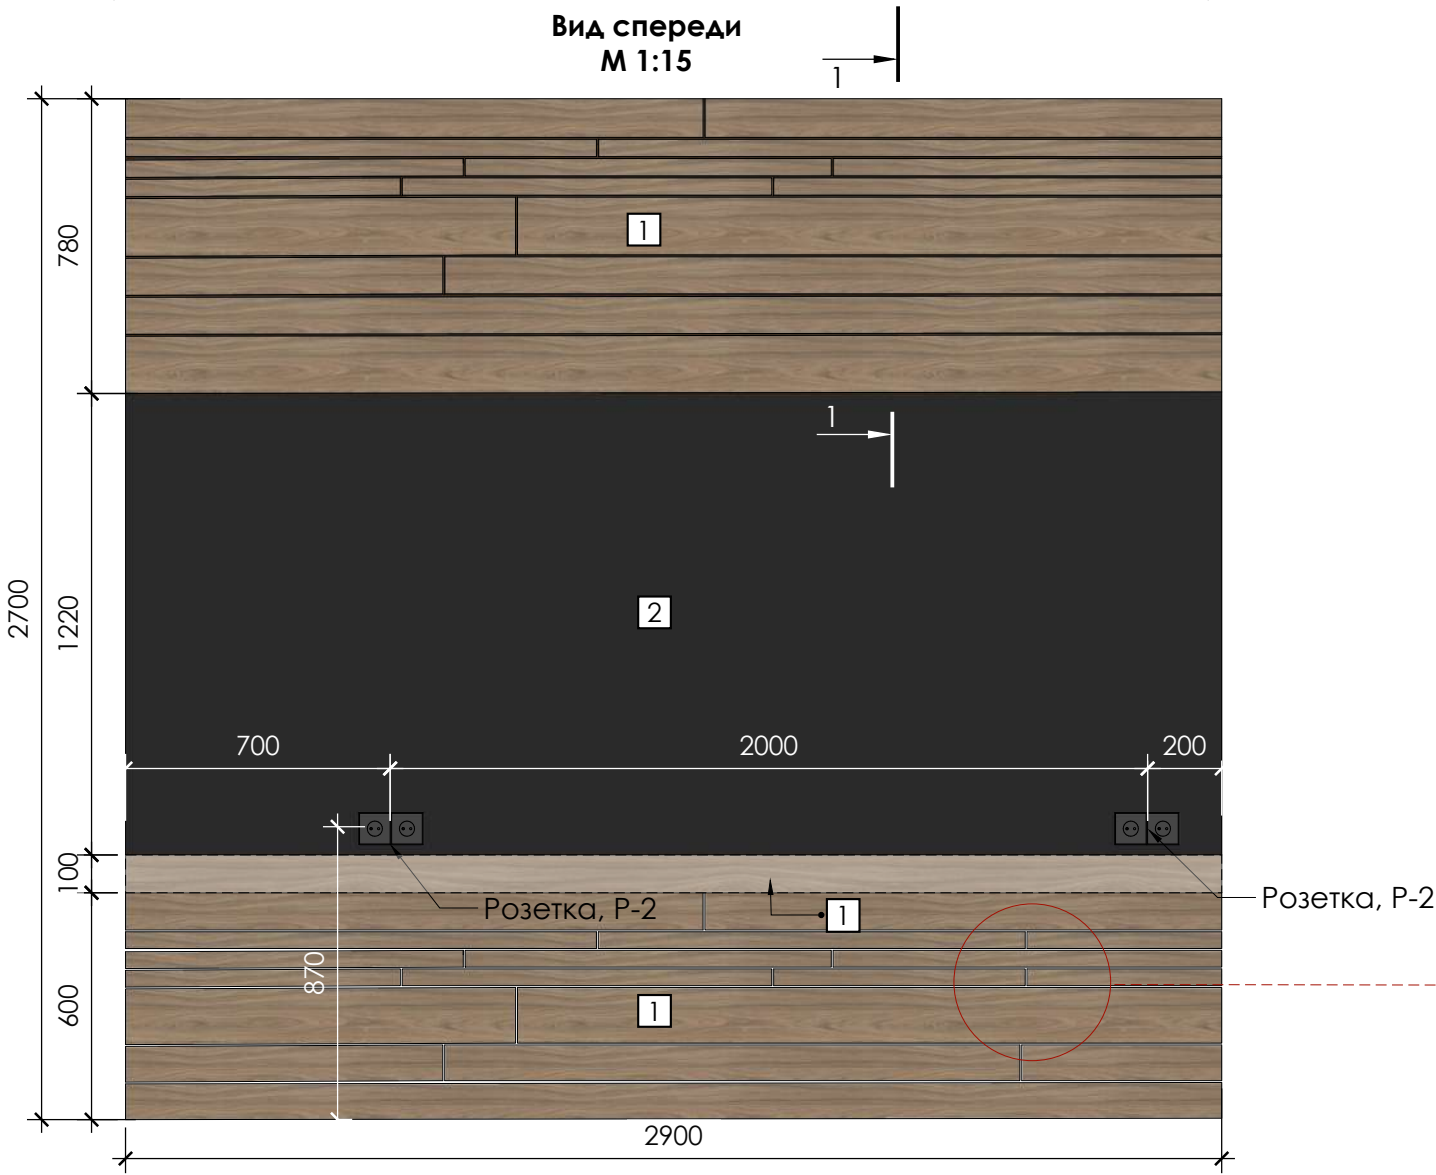

Условные обозначения

- 1 ЛДСП, ЧФМК Дуб Честерфилд 003, древесные поры (Wood line), 16мм
- 2 доска грифельная, цвет: черный RAL 9005 Jet Black
- 3 каркас из трубы квадратного сечения 20x20 мм, цвет: черный RAL 9005 Jet Black
- 4 МДФ, крашенный цвет: темно-серый близкий к NCS S 4502-Y (согласовать)



Вид сбоку  
М 1:15

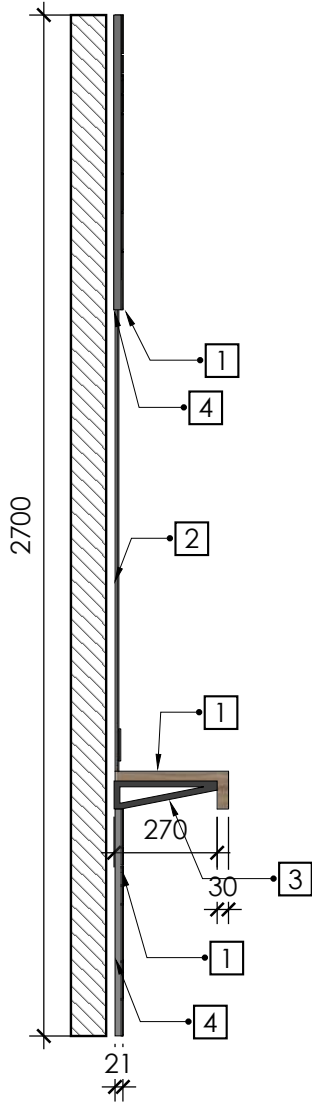

3D вид



1-1  
М 1:5

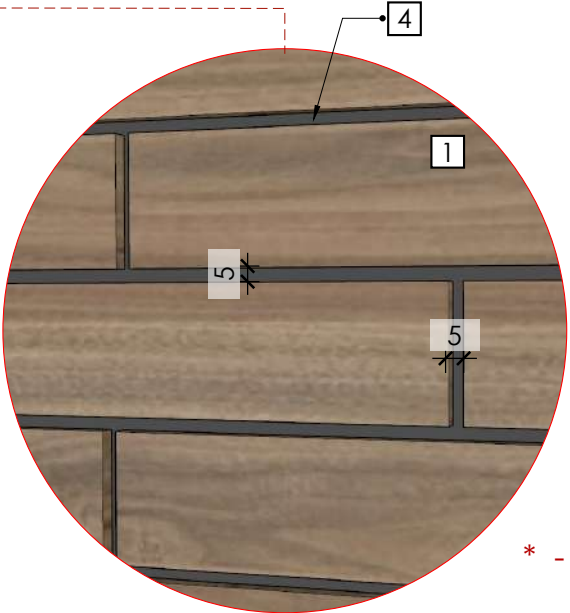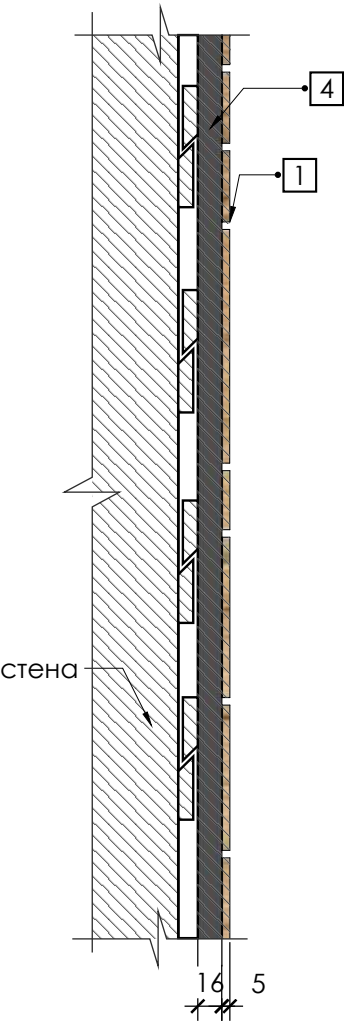

Примечание:

\* - размер уточнить по месту

Красных Зорь 16  
Ростов-на-Дону  
344006 Россия  
тел 8(901)496 92 23  
dorohov.design@gmail.com

Проект

Marriott COURTYARD  
Courtyard Gorki  
Plaza East & West

Проект

Россия, г.Сочи,  
Набережная Времена  
года, 11

Проект выполнен:

Рук. проекта	Дорохов А.А.
Отв.выпуск. дизайнер	Максименко Р.Ю.
Ведущий дизайнер	Красильникова А.С.
Менеджер по комплектации проекта	Соколова Я.А.
Менеджер проекта	Бартенева Д.А.
Дизайнер	Алифанова М.С.

Conference room

Панель с грифельной доской, Пн-3

стадия  
Дизайн проект  
изделий  
(ДПИ)

20.12.2018


Масштаб	Лист	Листов
М 1:15	10	19

Примечание:  
В конструкцию изделия могут вноситься изменения под технологию производителя с согласованием проектировщика.




Панель, Пн-5  
(1 шт.)

Вид спереди  
М 1:15

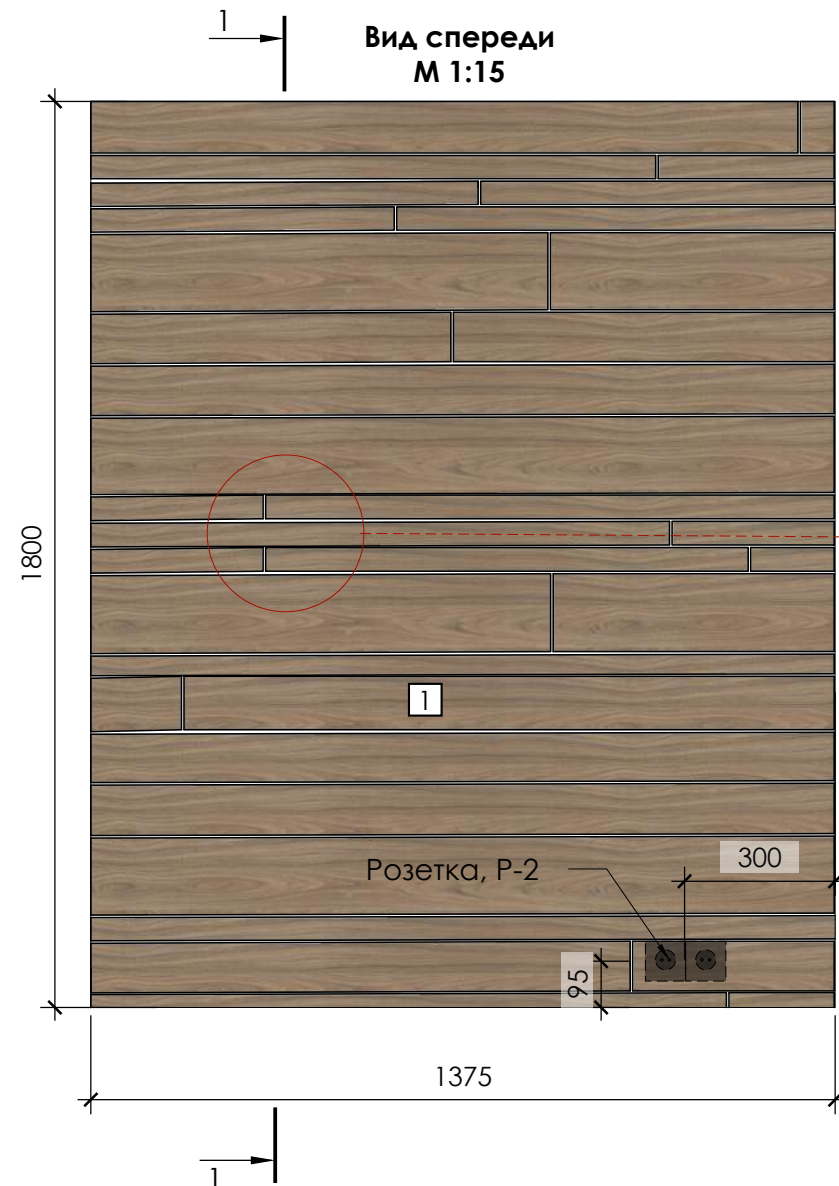


Панель, Пн-6  
(1 шт.)

Вид спереди  
М 1:15

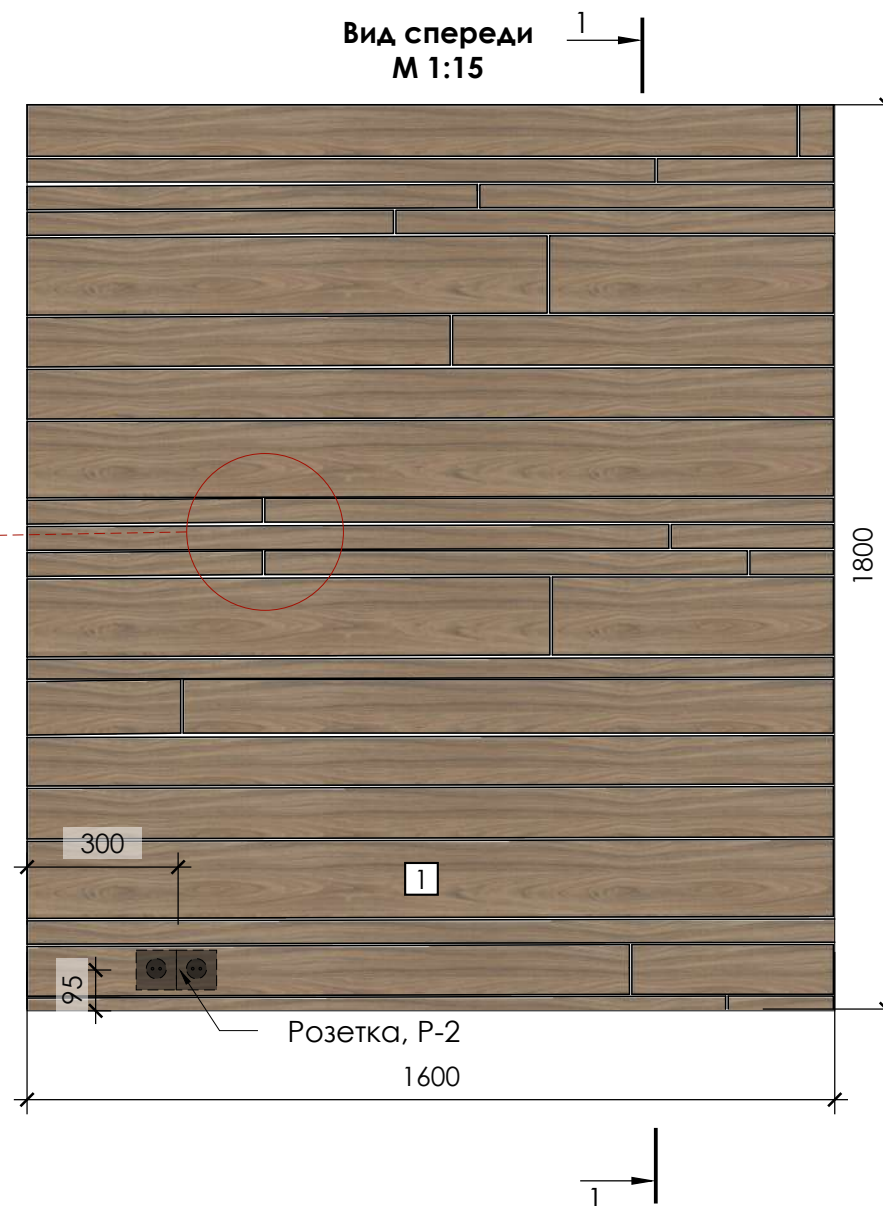

1-1  
М 1:5

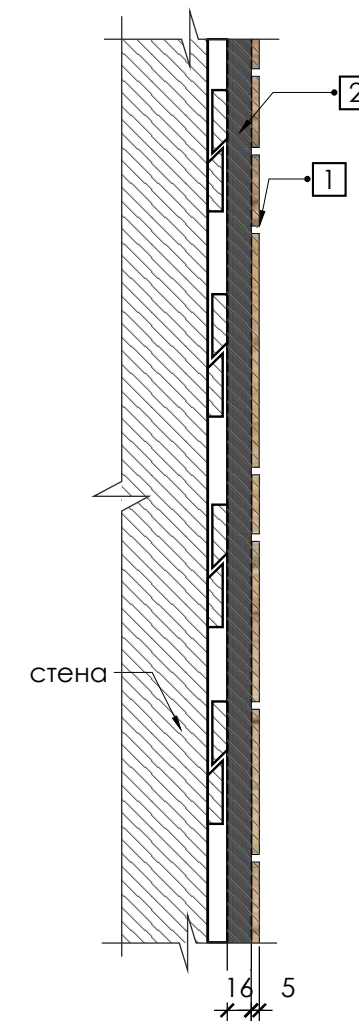


Условные обозначения

- 1 ЛДСП, ЧФМК Дуб Честерфилд 003, древесные поры (Wood line), 16мм
- 2 МДФ, крашенный цвет: темно-серый близкийк NCS S 4502-Y (согласовать)

Примечание:


\* - размер уточнить по месту

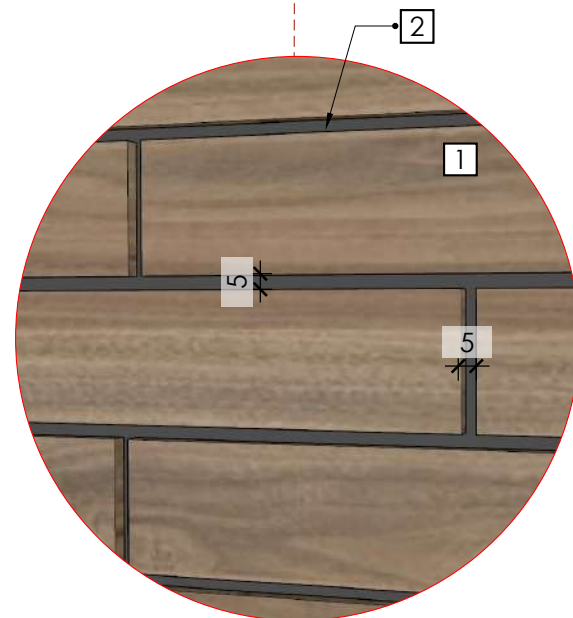

3D вид



3D вид

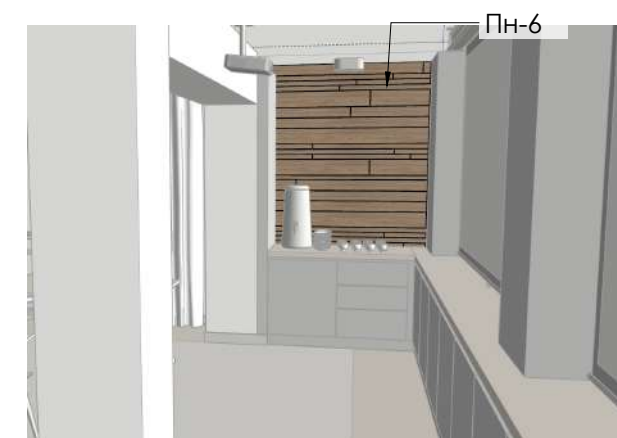

Проект

Marriott COURTYARD  
Courtyard Gorki  
Plaza East & West

Проект

Россия, г.Сочи,  
Набережная Времена  
года, 11

Проект выполнен:

Рук. проекта	Дорохов А.А.
Отв.выпуск. дизайнер	Максименко Р.Ю.
Ведущий дизайнер	Красильникова А.С.
Менеджер по комплектации проекта	Соколова Я.А.
Менеджер проекта	Бартенева Д.А.
Дизайнер	Алифанова М.С.

Conference room

Панель, Пн-5  
Панель, Пн-6

стадия  
Дизайн проект  
изделий  
(ДПИ)

20.12.2018



Масштаб	Лист	Листов
М 1:15	11	19

Примечание:  
В конструкцию изделия могут вноситься изменения под технологию производителя с согласованием проектировщика.



Панель, Пн-7  
(1 шт.)

Вид спереди  
М 1:20

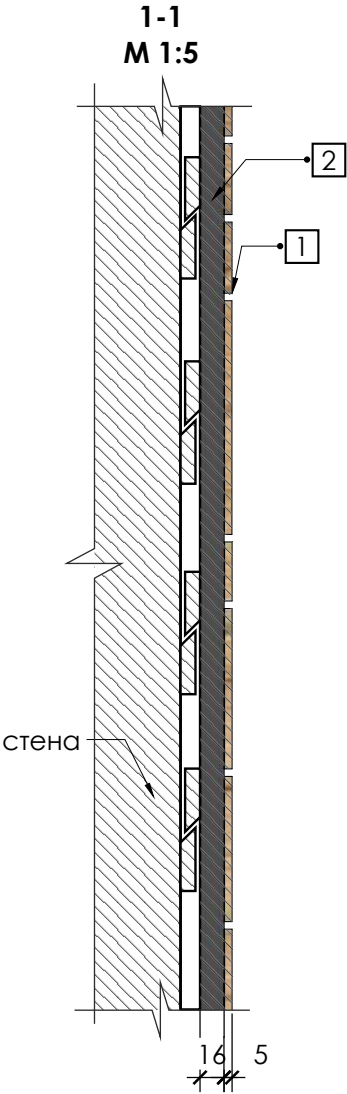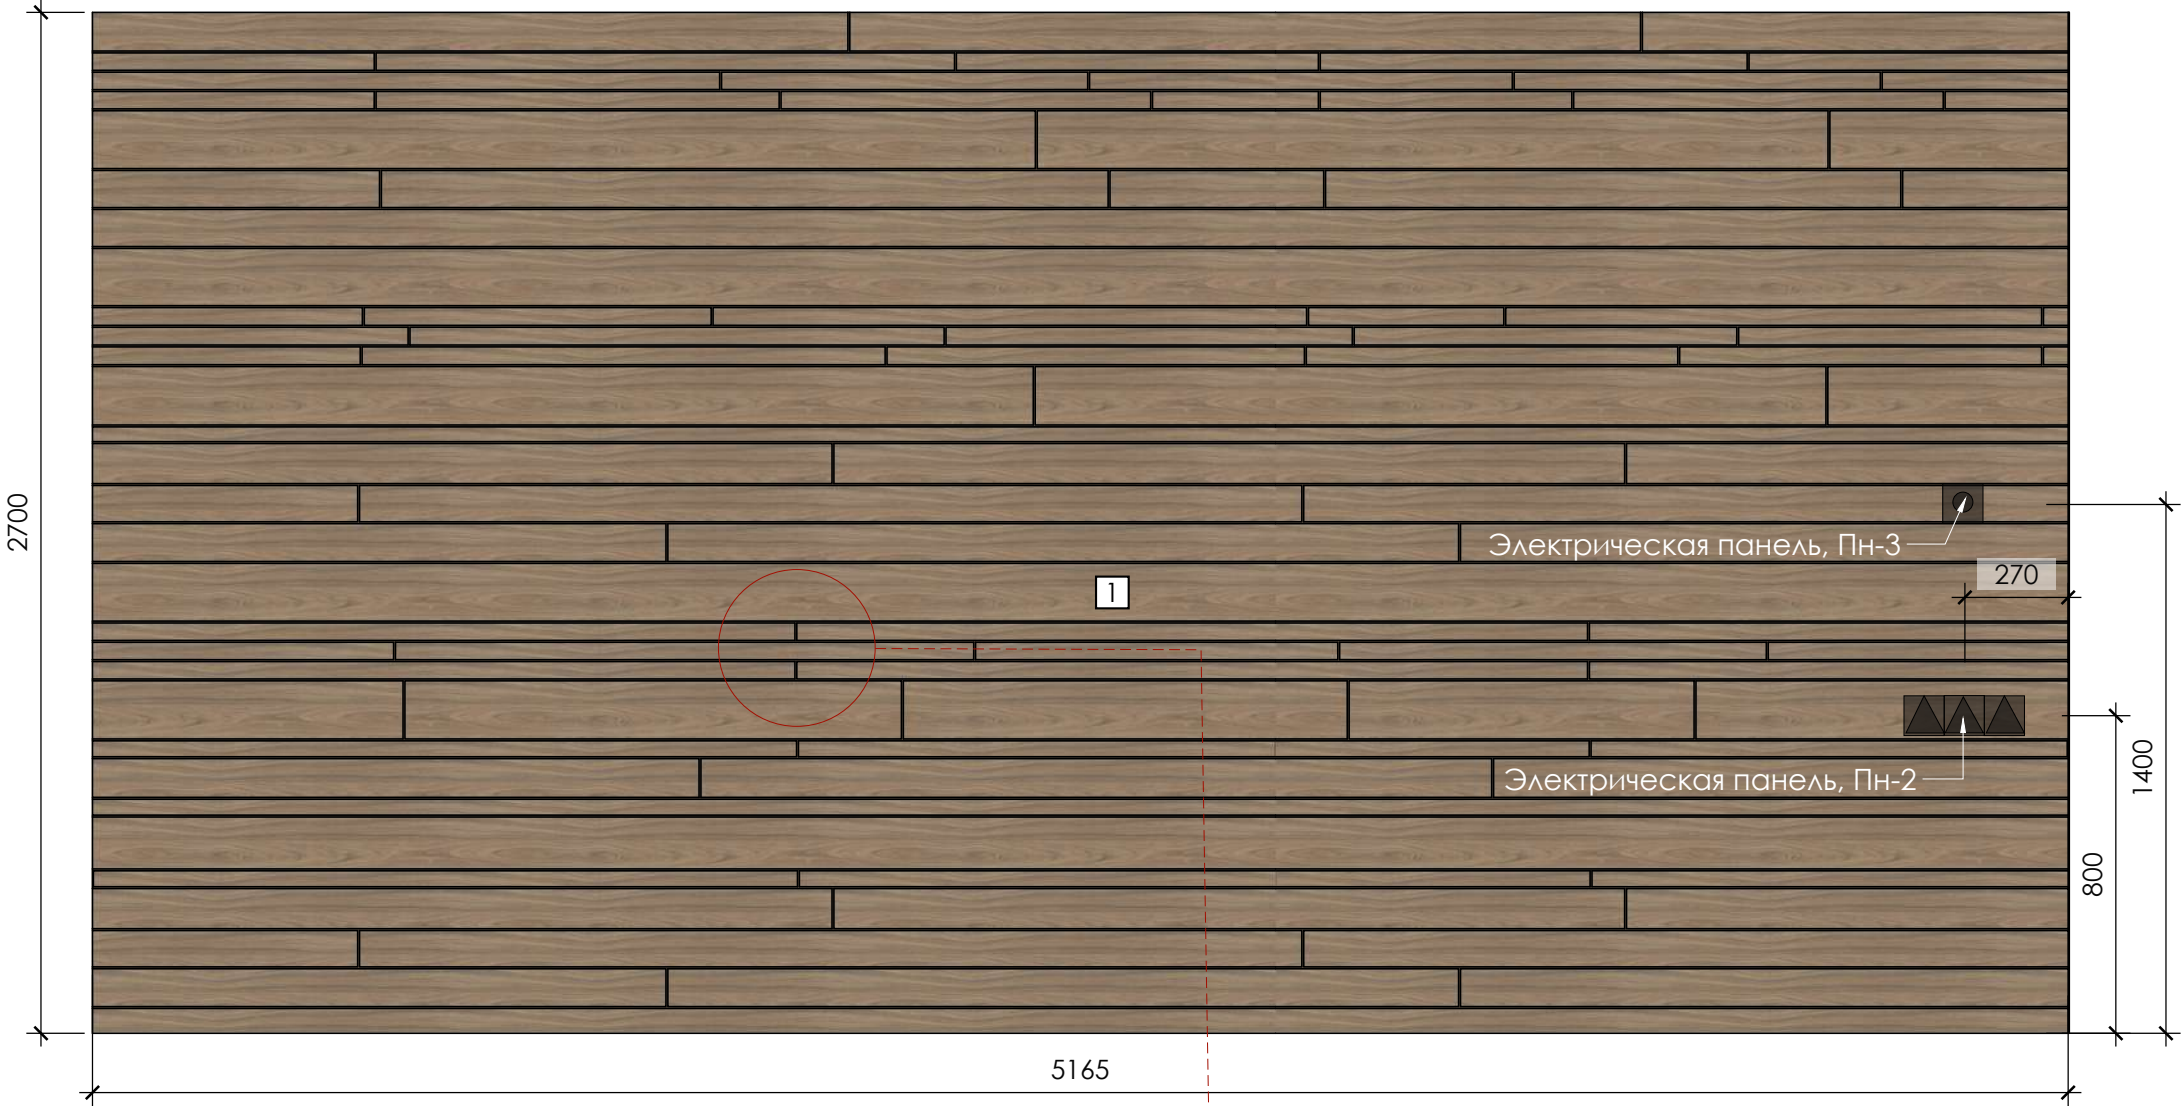

Условные обозначения

- 1 ЛДСП, ЧФМК Дуб Честерфилд 003, древесные поры (Wood line), 16мм
- 2 МДФ, крашенный цвет: темно-серый близкийк NCS S 4502-Y (согласовать)

Примечание:

\* - размер уточнить по месту

Примечание:  
В конструкцию изделия могут вноситься изменения под технологию производителя с согласованием проектировщика.



Красных Зорь 16  
Ростов-на-Дону  
344006 Россия  
тел 8(901)496 92 23  
dorohov.design@gmail.com

Проект

Marriott COURTYARD  
Courtyard Gorki  
Plaza East & West

Проект

Россия, г.Сочи,  
Набережная Времена  
года, 11

Проект выполнен:

Рук. проекта	Дорохов А.А.
Отв.выпуск. дизайнер	Максименко Р.Ю.
Ведущий дизайнер	Красильникова А.С.
Менеджер по комплектации проекта	Соколова Я.А.
Менеджер проекта	Бартенева Д.А.
Дизайнер	Алифанова М.С.

Conference room


Панель, Пн-7

стадия  
Дизайн проект  
изделий  
(ДПИ)

20.12.2018

Масштаб	Лист	Листов
М 1:20	12	19

Панель в коридоре, Пнк-1  
(1 шт.)

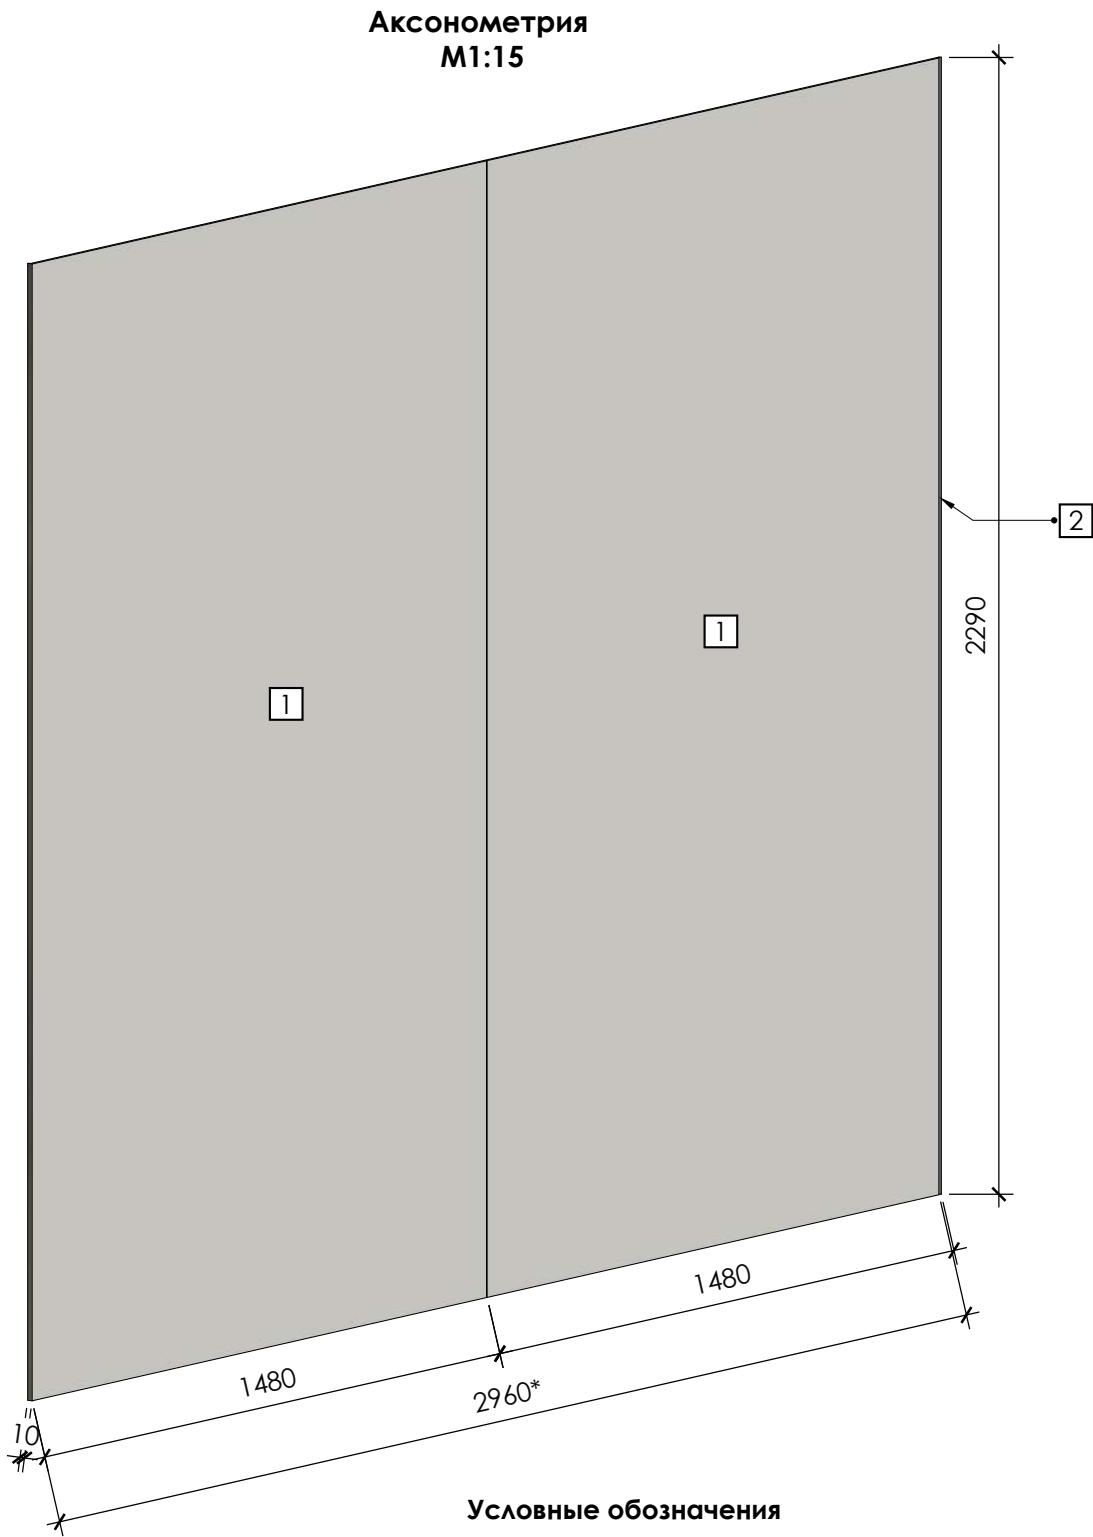

Условные обозначения

- 1 каленое стекло, крашеное с одной стороны, 6мм  
цвет: белый, близкий к NCS S 0300-N
- 2 матовая нержавеющая сталь

Примечание:

\* - размер уточнить по месту

Панель в коридоре, Пнк-2  
(2 шт.)

Аксонометрия  
М1:10



Условные обозначения

- 1 ЛДСП, ЧФМК Дуб Честерфилд 003,  
древесные поры (Wood line), 16мм

Примечание:

\* - размер уточнить по месту



Красных Зорь 16  
Ростов-на-Дону  
344006 Россия  
тел 8(901)496 92 23  
dorohov.design@gmail.com

Проект

Marriott COURTYARD  
Courtyard Gorki  
Plaza East & West

Проект

Россия, г.Сочи,  
Набережная Времена  
года, 11

Проект выполнен:

Рук. проекта	Дорохов А.А.
Отв.выпуск. дизайнер	Максименко Р.Ю.
Ведущий дизайнер	Красильникова А.С.
Менеджер по комплектации проекта	Соколова Я.А.
Менеджер проекта	Бартенева Д.А.
Дизайнер	Алифанова М.С.

Conference room

Панель в коридоре,  
Пнк-1,  
Панель в коридоре,  
Пнк-2

стадия  
Дизайн проект  
изделий  
(ДПИ)

20.12.2018


Масштаб	Лист	Листов
М 1:15 М 1:10	13	19

Примечание:  
В конструкцию изделия могут вноситься изменения под технологию производителя с согласованием проектировщика.




Шкаф (конф. 1), Шк-1  
(1 шт.)


Вид сверху  
М 1:15

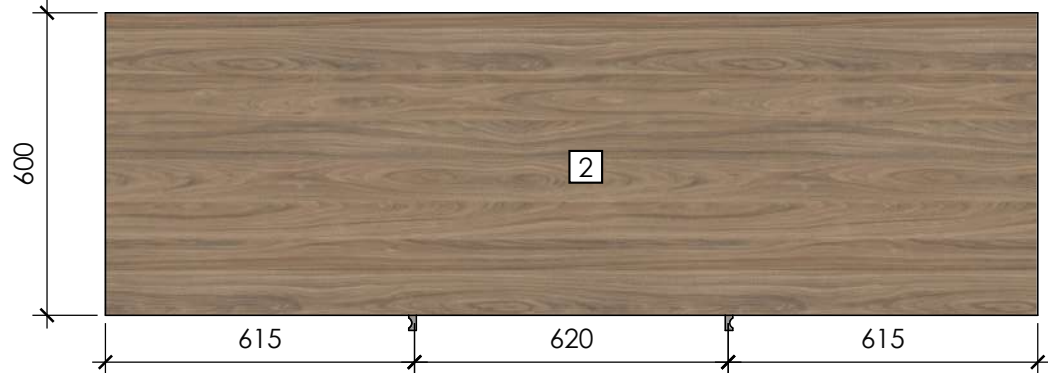

Вид спереди  
М 1:15

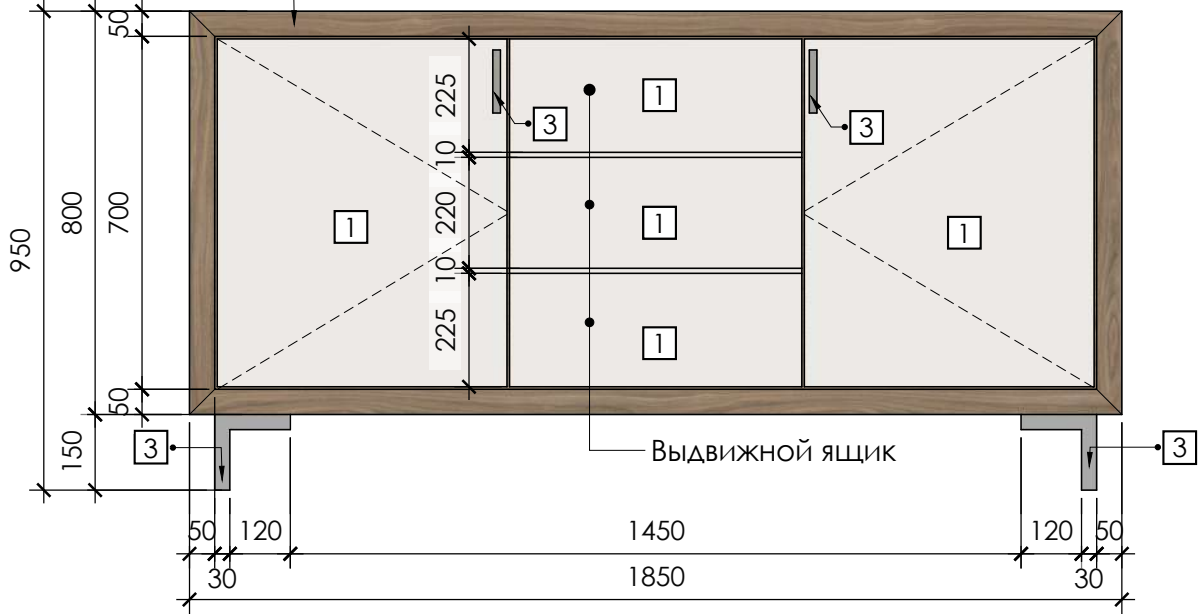


Вид спереди с открытыми створками  
М 1:15

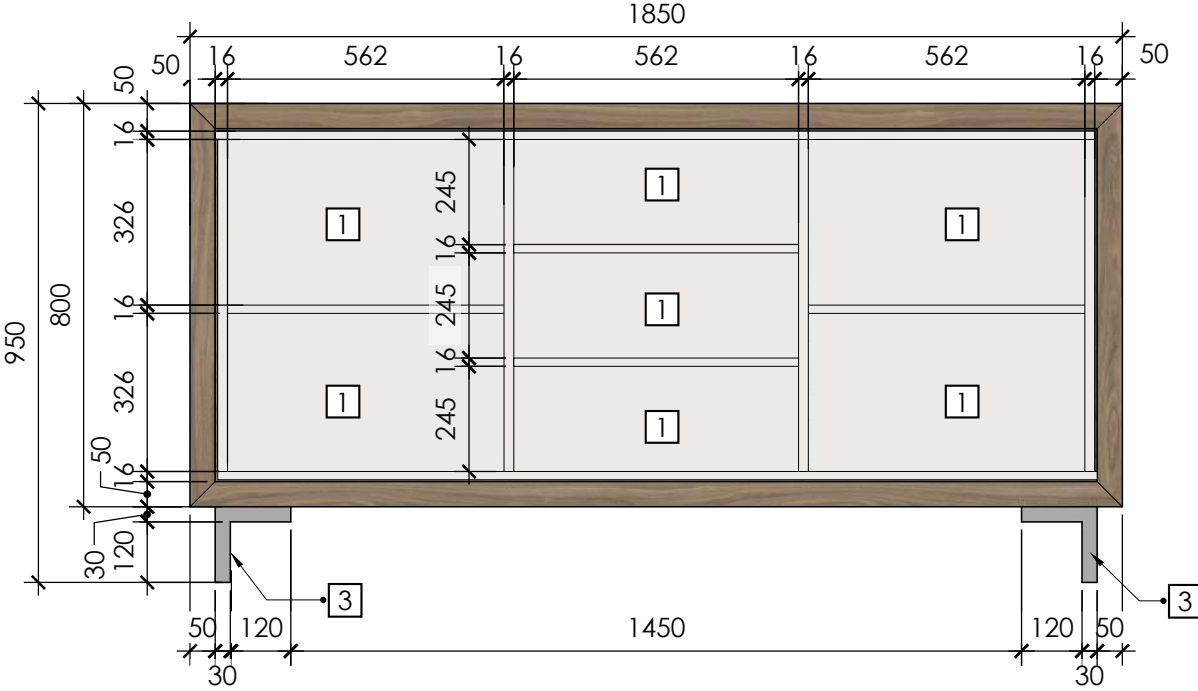

3D вид





Вид сбоку  
М 1:15

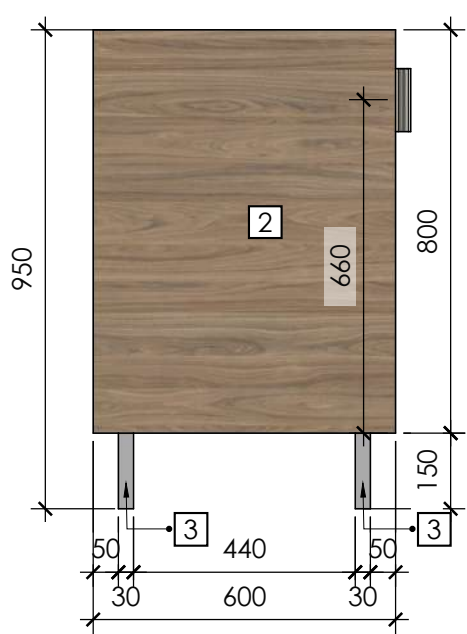

Условные обозначения

- 1 МДФ крашенный матовый, цвет: белый, RAL 9010 Pure White
- 2 ЛДСП, ЧФМК Дуб Честерфилд 003, древесные поры (Wood line), 16мм
- 3 матовая нержавеющая сталь

Аксенометрия  
М 1:15

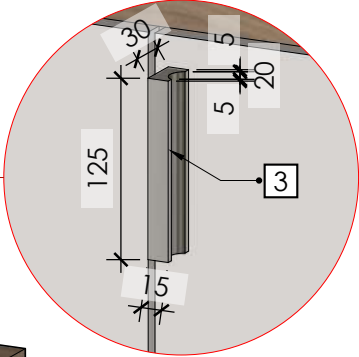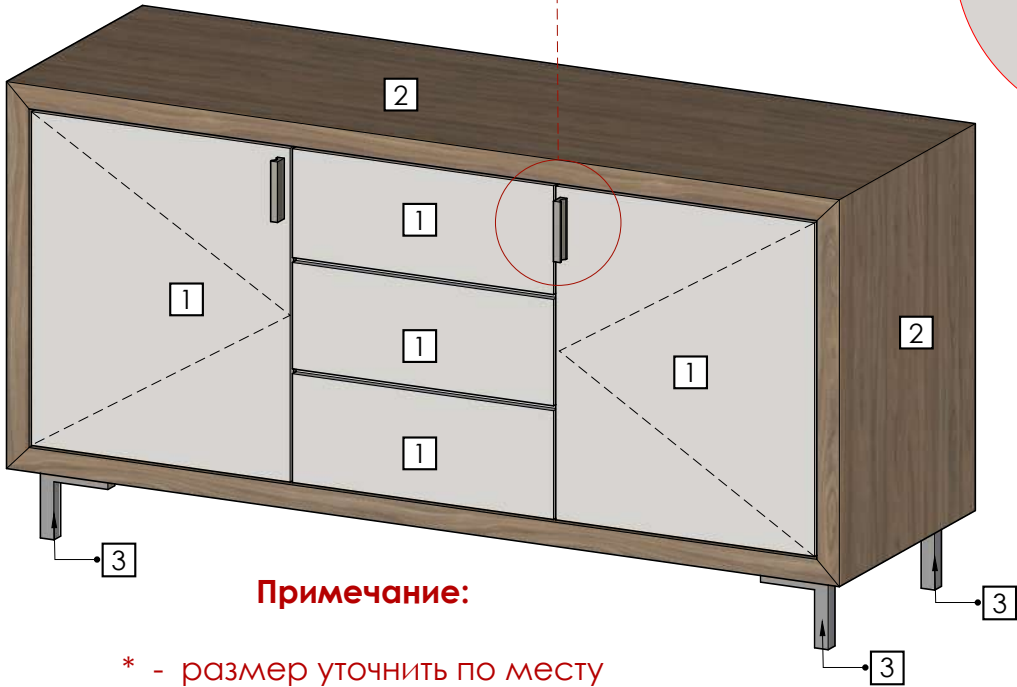

Примечание:

\* - размер уточнить по месту



Красных Зорь 16  
Ростов-на-Дону  
344006 Россия  
тел 8(901)496 92 23  
dorohov.design@gmail.com

Проект

Marriott COURTYARD  
Courtyard Gorki  
Plaza East & West

Проект

Россия, г.Сочи,  
Набережная Времена  
года, 11

Проект выполнен:

Рук. проекта	Дорохов А.А.
Отв.выпуск. дизайнер	Максименко Р.Ю.
Ведущий дизайнер	Красильникова А.С.
Менеджер по комплектации проекта	Соколова Я.А.
Менеджер проекта	Бартенева Д.А.
Дизайнер	Алифанова М.С.

Conference room

Шкаф (конф.1), Шк-1

стадия  
Дизайн проект  
изделий  
(ДПИ)

20.12.2018

Масштаб	Лист	Листов
М 1:15	14	19

Примечание:  
В конструкцию изделия могут вноситься изменения под технологию производителя с согласованием проектировщика.




Шкаф (конф. 1), Шк-2  
(1 шт.)

Вид сверху  
М 1:15



Вид спереди  
М 1:15

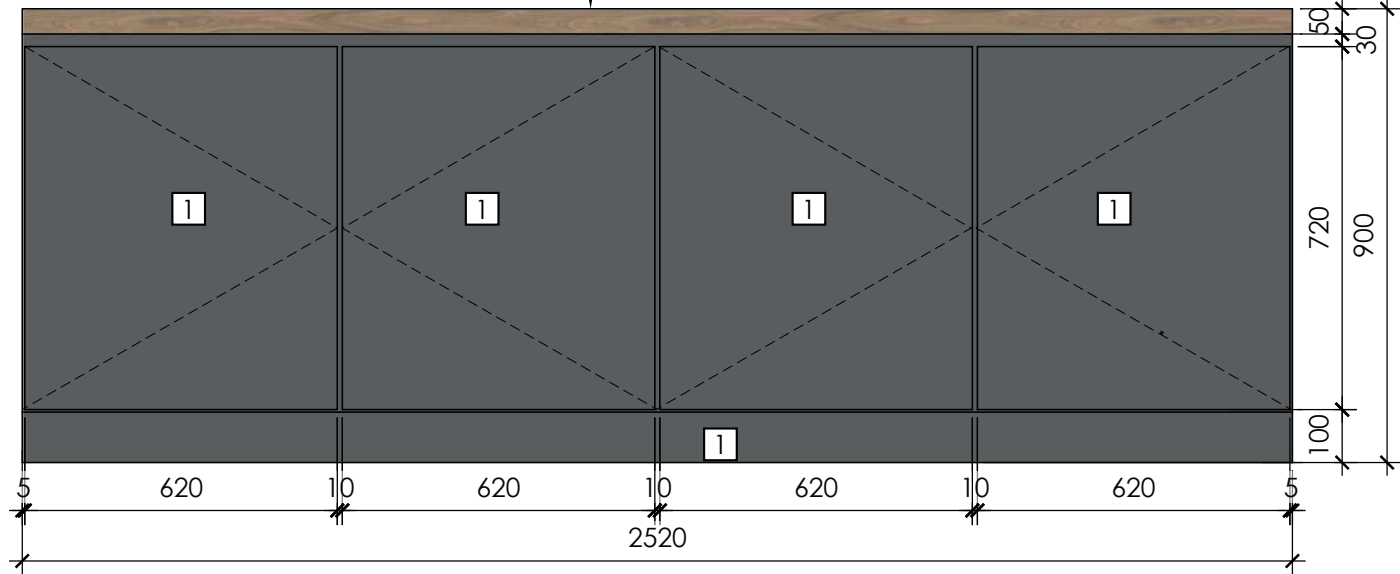

Вид спереди с открытыми створками  
М 1:15



Условные обозначения

- 1 МДФ, крашенный, цвет: темно-серый, близкий к NCS S 4502-Y (согласовать)
- 2 ЛДСП, ЧФМК Дуб Честерфилд 003, древесные поры (Wood line), 16мм


Примечание:

\* - размер уточнить по месту


3D вид



Вид сбоку  
М 1:15

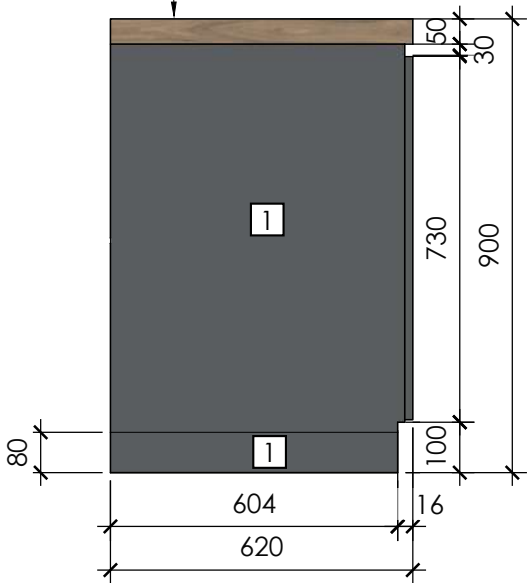

Аксометрия  
М 1:20

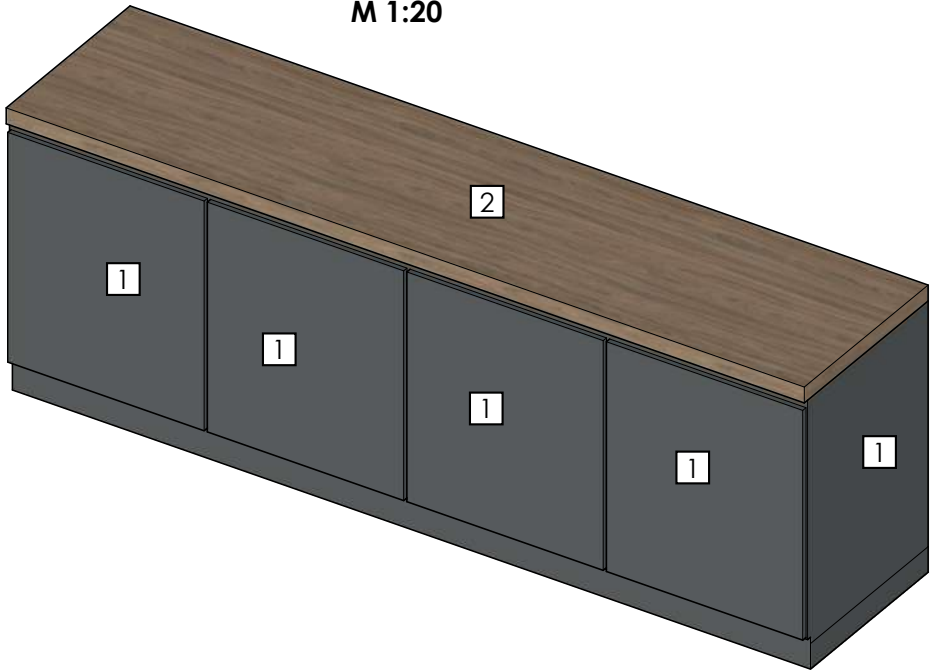

Красных Зорь 16  
Ростов-на-Дону  
344006 Россия  
тел 8(901)496 92 23  
dorohov.design@gmail.com

Проект

Marriott COURTYARD  
Courtyard Gorki  
Plaza East & West

Проект

Россия, г.Сочи,  
Набережная Времена  
года, 11

Проект выполнен:

Рук. проекта	Дорохов А.А.
Отв.выпуск. дизайнер	Максименко Р.Ю.
Ведущий дизайнер	Красильникова А.С.
Менеджер по комплектации проекта	Соколова Я.А.
Менеджер проекта	Бартенева Д.А.
Дизайнер	Алифанова М.С.

Conference room

Шкаф (конф.1), Шк-2

стадия  
Дизайн проект  
изделий  
(ДПИ)

20.12.2018

Масштаб	Лист	Листов
М 1:15	15	19

Примечание:  
В конструкцию изделия могут вноситься изменения под технологию производителя с согласованием проектировщика.

## AD PROJECT

## Проект

Проект

Проект выполнен:

Рук. проекта	Дорохов А.А.
Отв. выпуск. дизайнер	Максименко Р.Ю.
Ведущий дизайнер	Красильникова А.С.
Менеджер по комплектовке проекта	Соколова Я.А.
Менеджер проекта	Бартенева Д.А.
Дизайнер	Алифанова М.С.

### Conference room

Шкаф (конф.1), Шк-3

20.12.2018

Масштаб	Лист	Листов
М 1:10	16	19

Дверь на отталкивателе




1 МДФ, крашенный,  
цвет: темно-серый, близкий к NCS S 4502-Y  
(согласовать)

**Примечание:**

\* - размер уточнить по месту

- Мини-бар

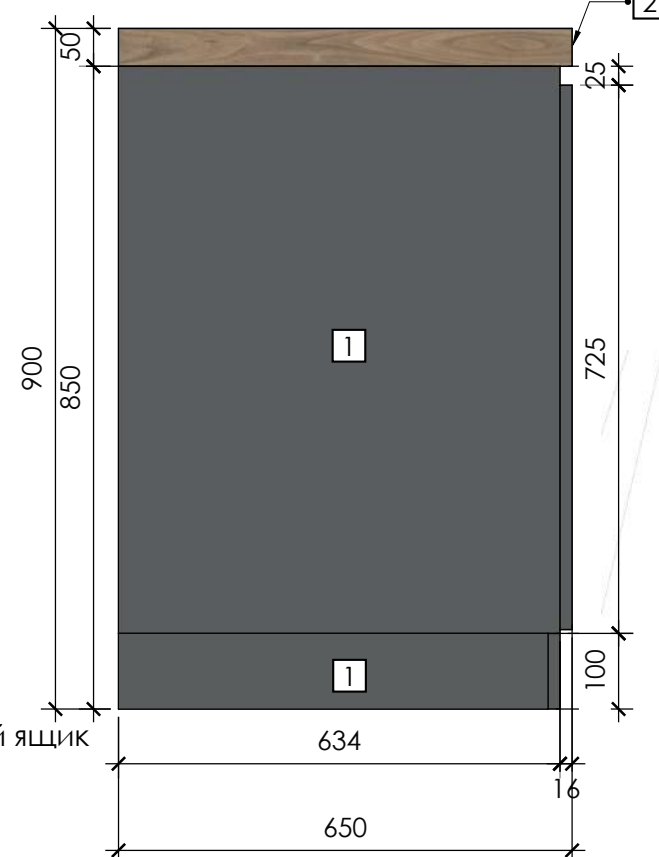

Примечание:  
В конструкцию изделия могут вноситься изменения под технологию производителя с согласованием проектировщика.

Шкаф (конф. 2), Шк-4  
(1 шт.)



Красных Зорь 16  
Ростов-на-Дону  
344006 Россия  
тел 8(901)496 92 23  
dorohov.design@gmail.com

Проект

Marriott COURTYARD  
Courtyard Gorki  
Plaza East & West

Проект

Россия, г.Сочи,  
Набережная Времена  
года, 11

Проект выполнен:

Рук. проекта	Дорохов А.А.
Отв.выпуск. дизайнер	Максименко Р.Ю.
Ведущий дизайнер	Красильникова А.С.
Менеджер по комплектации проекта	Соколова Я.А.
Менеджер проекта	Бартенева Д.А.
Дизайнер	Алифанова М.С.

Conference room


Шкаф (конф.1), Шк-4

стадия  
Дизайн проект  
изделий  
(ДПИ)


20.12.2018

Масштаб	Лист	Листов
М 1:10	17	19

Вид спереди  
М 1:10

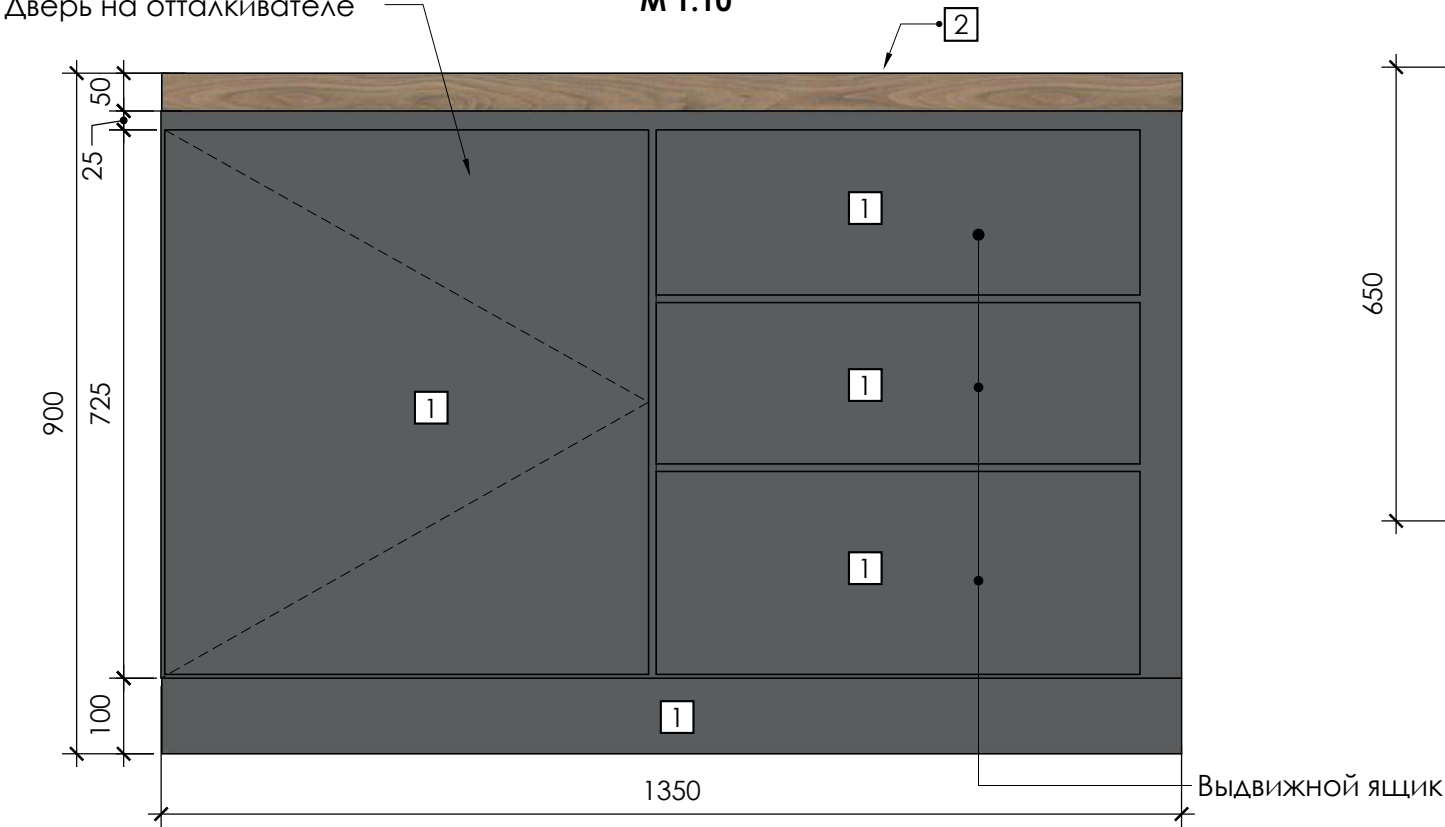


Вид сверху  
М 1:10

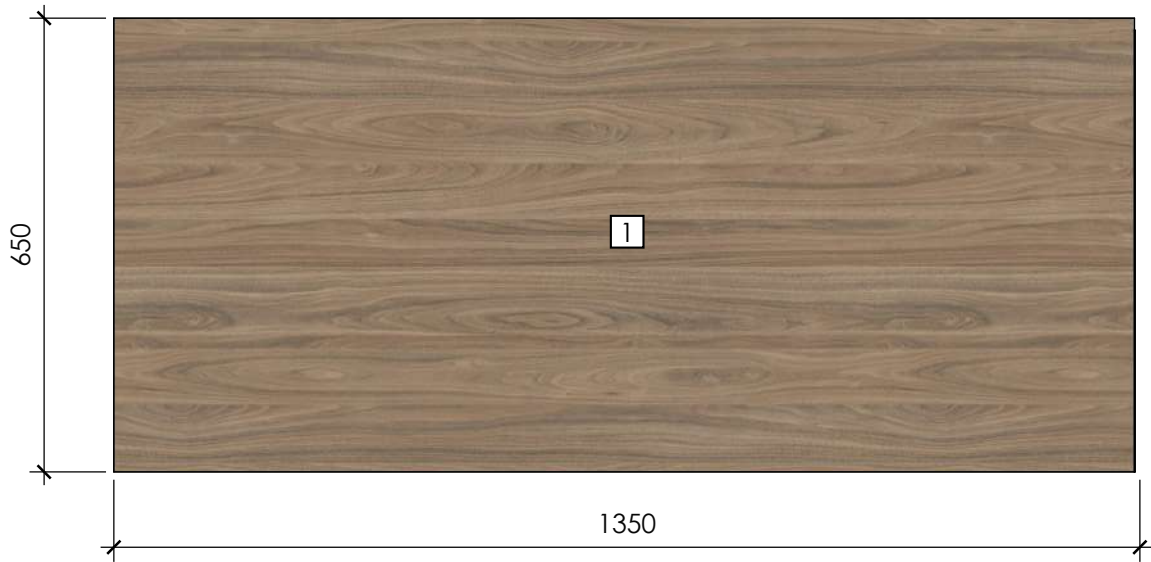


Условные обозначения

- 1 МДФ, крашенный, цвет: темно-серый, близкий к NCS S 4502-Y (согласовать)
- 2 ЛДСП, ЧФМК Дуб Честерфилд 003, древесные поры (Wood line), 16мм

Вид спереди с открытыми створками  
М 1:10

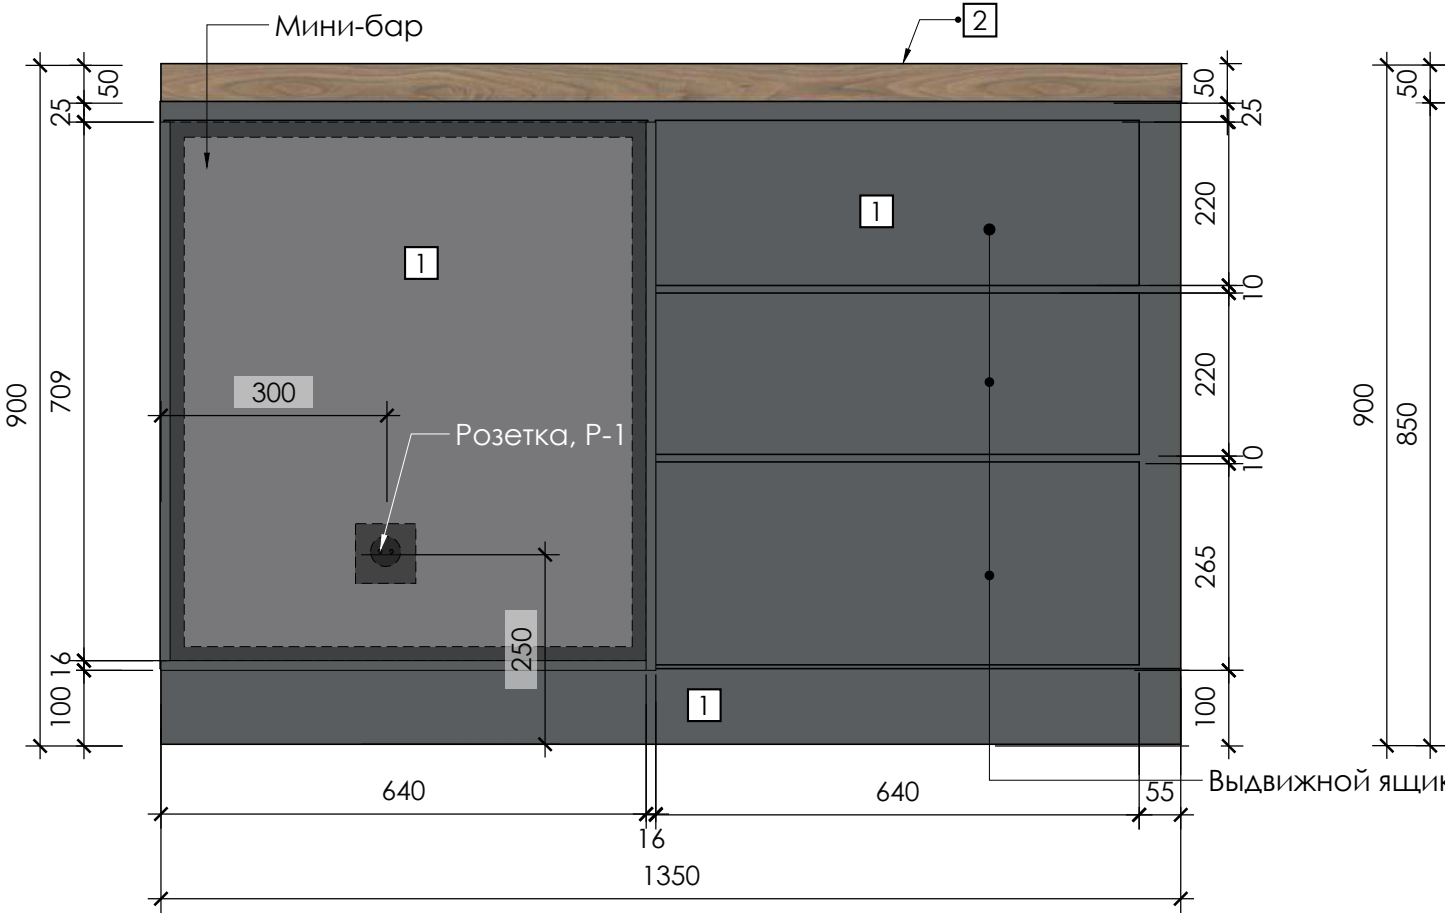

Вид сбоку  
М 1:10

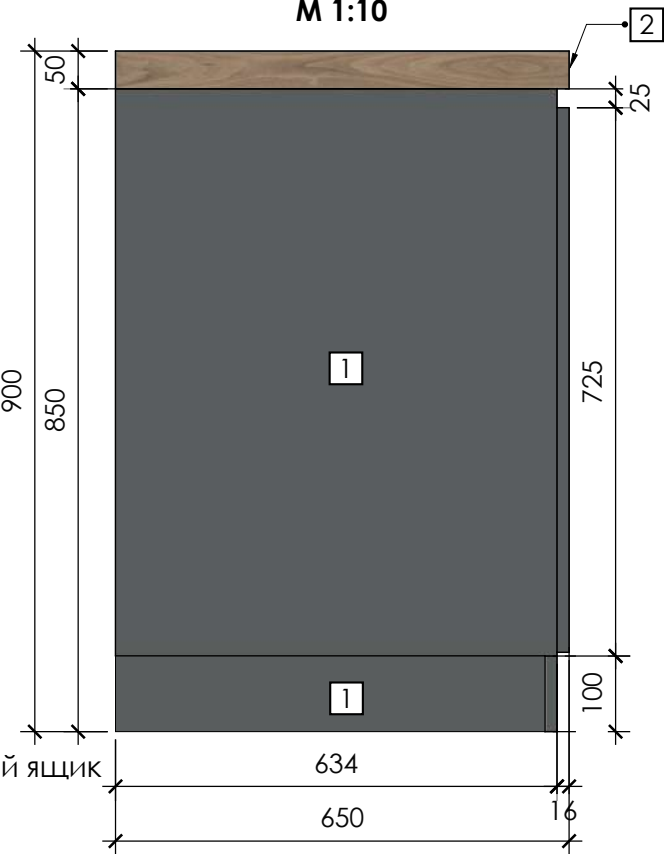

Примечание:

\* - размер уточнить по месту

3D вид



Примечание:  
В конструкцию изделия могут вноситься изменения под технологию производителя с согласованием проектировщика.




Шкаф (конф. 2), Шк-5  
(1 шт.)


Вид сверху  
М 1:25




Вид спереди  
М 1:25

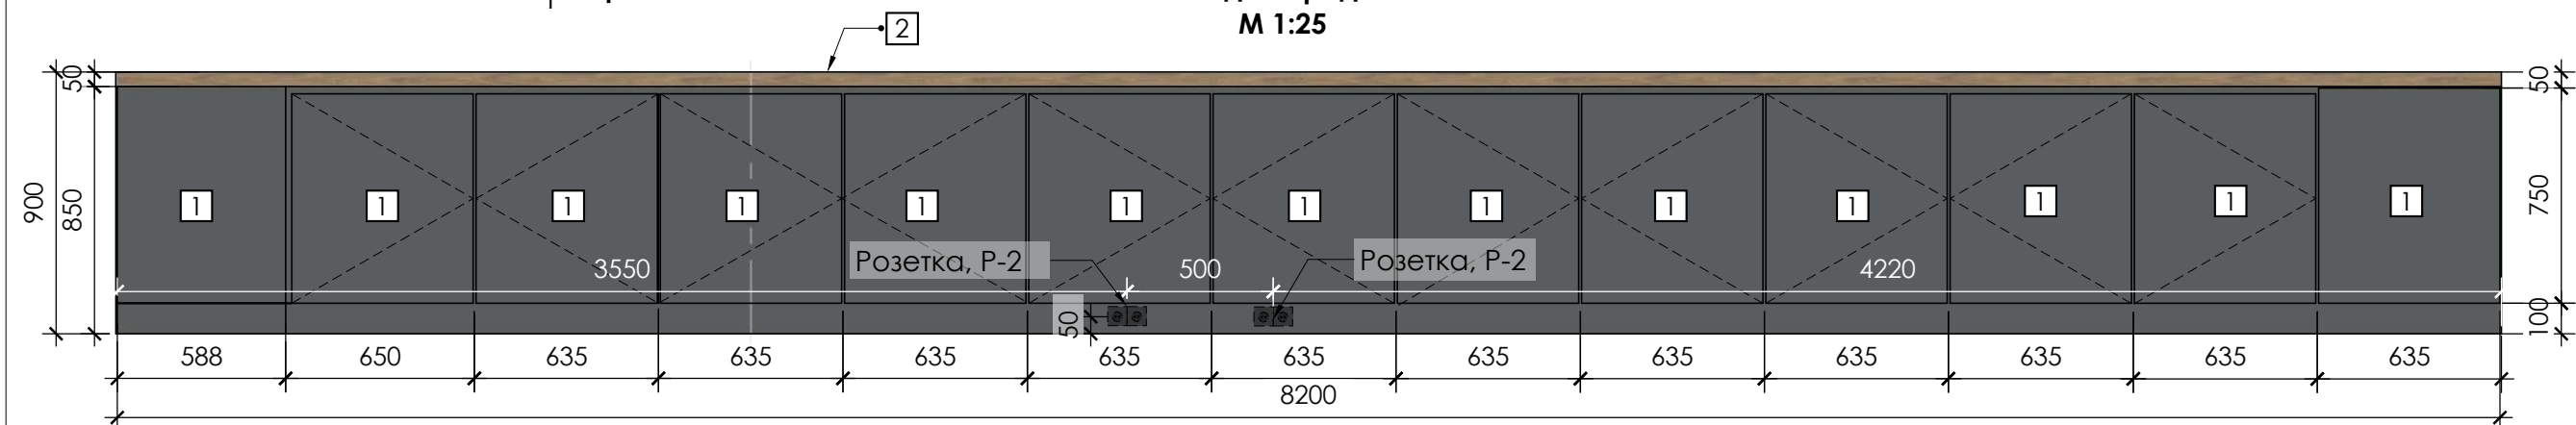

Вид спереди с открытыми створками  
М 1:25

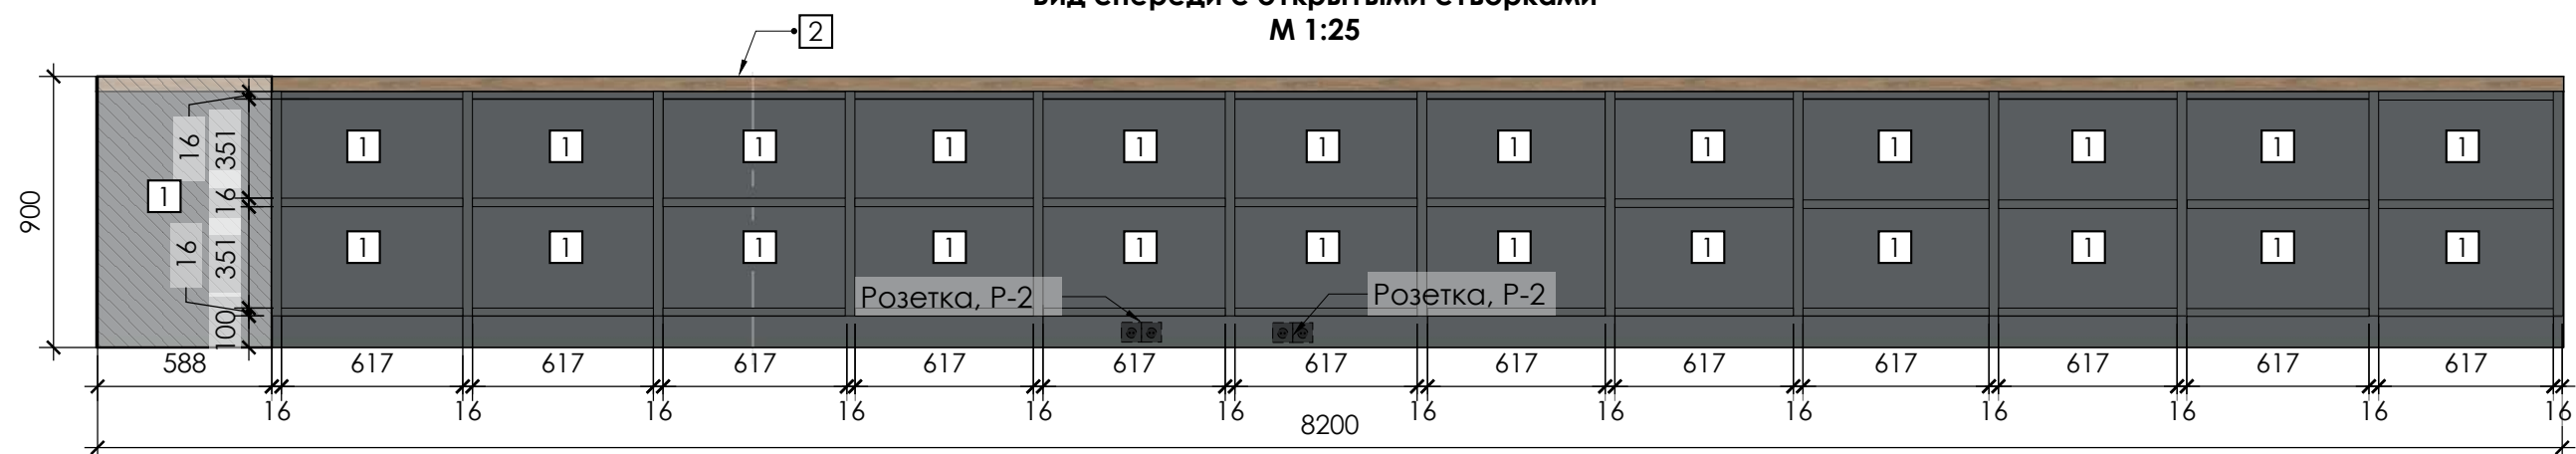

Разрез 1-1  
М 1:20

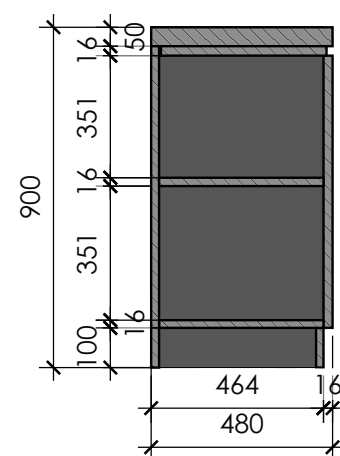

3D вид



Условные обозначения

- 1 МДФ, крашенный, цвет: темно-серый, близкий к NCS S 4502-Y (согласовать)
- 2 ЛДСП, ЧФМК Дуб Честерфилд 003, древесные поры (Wood line), 16мм

Примечание:

\* - размер уточнить по месту

AD PROJECT

Красных Зорь 16  
Ростов-на-Дону  
344006 Россия  
тел 8(901)496 92 23  
dorohov.design@gmail.com

Проект

Marriott COURTYARD  
Courtyard Gorki  
Plaza East & West

Проект

Россия, г.Сочи,  
Набережная Времена  
года, 11

Проект выполнен:

Рук. проекта	Дорохов А.А.
Отв.выпуск. дизайнер	Максименко Р.Ю.
Ведущий дизайнер	Красильникова А.С.
Менеджер по комплектации проекта	Соколова Я.А.
Менеджер проекта	Бартенева Д.А.
Дизайнер	Алифанова М.С.

Conference room

Шкаф (конф.1), Шк-5

стадия  
Дизайн проект  
изделий  
(ДПИ)

20.12.2018

Масштаб	Лист	Листов
М 1:25	18	19

Примечание:  
В конструкцию изделия могут вноситься изменения под технологию производителя с согласованием проектировщика.

Рук. проекта	Дорохов А.А.
Отв.выпуск. дизайнер	Максименко Р.Ю.
Ведущий дизайнер	Красильникова А.С.
Менеджер по комплектации проекта	Соколова Я.А.
Менеджер проекта	Бартенева Д.А.
Дизайнер	Алифанова М.С.

Conference room


Шторы, Ш-1-4

стадия  
Дизайн проект  
изделий  
(ДПИ)

20.12.2018

Масштаб	Лист	Листов
М 1:20	19	19

Аксонометрия  
М 1:20

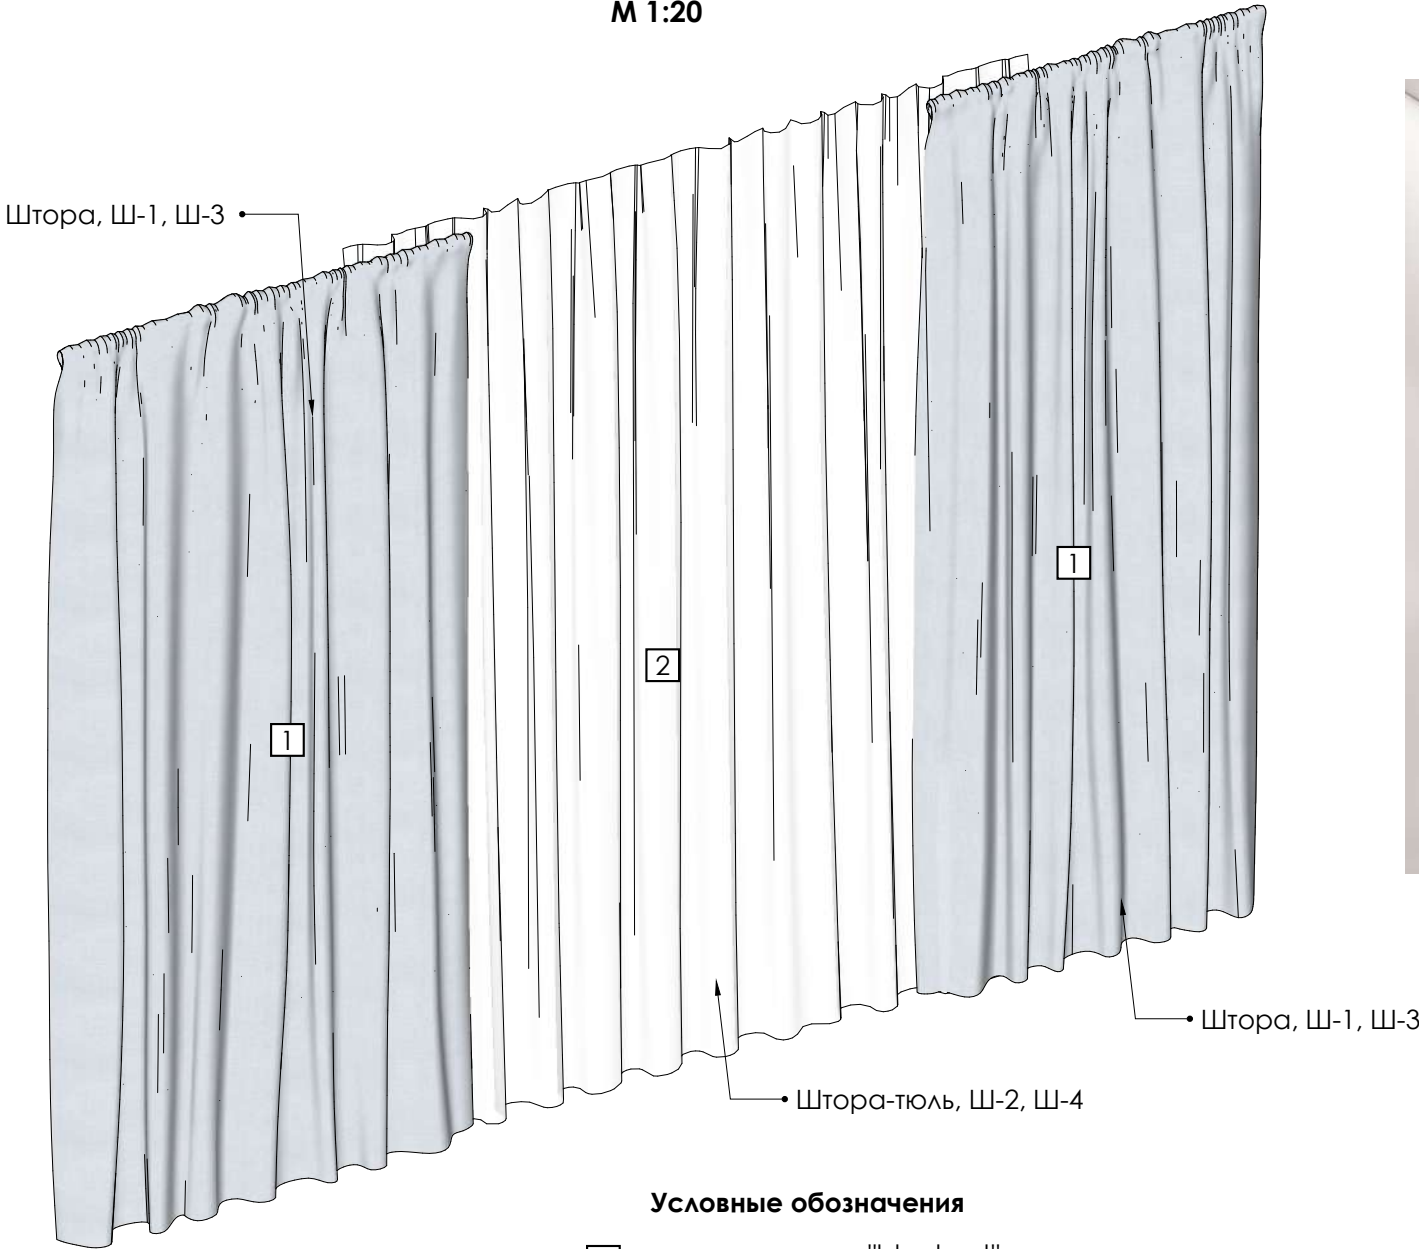

Условные обозначения

- 1 штора тканевая "blackout"  
коэф. сборки 2, цвет: светло-серый (согласовать)
- 2 штора тканевая "тюль", коэф. сборки 2

Примечание:

\* - размер уточнить по месту

3D - вид



марка позиц.	Длина (с учетом коэф. сборки)	Высота стены от пола до потолка	Кол-во
Ш-1	3700	2800	2
Ш-2	7400	2800	1
Ш-3	3700	2700	2
Ш-4	7400	2700	1

Примечание:  
В конструкцию изделия могут вноситься изменения под технологию производителя с согласованием проектировщика.