


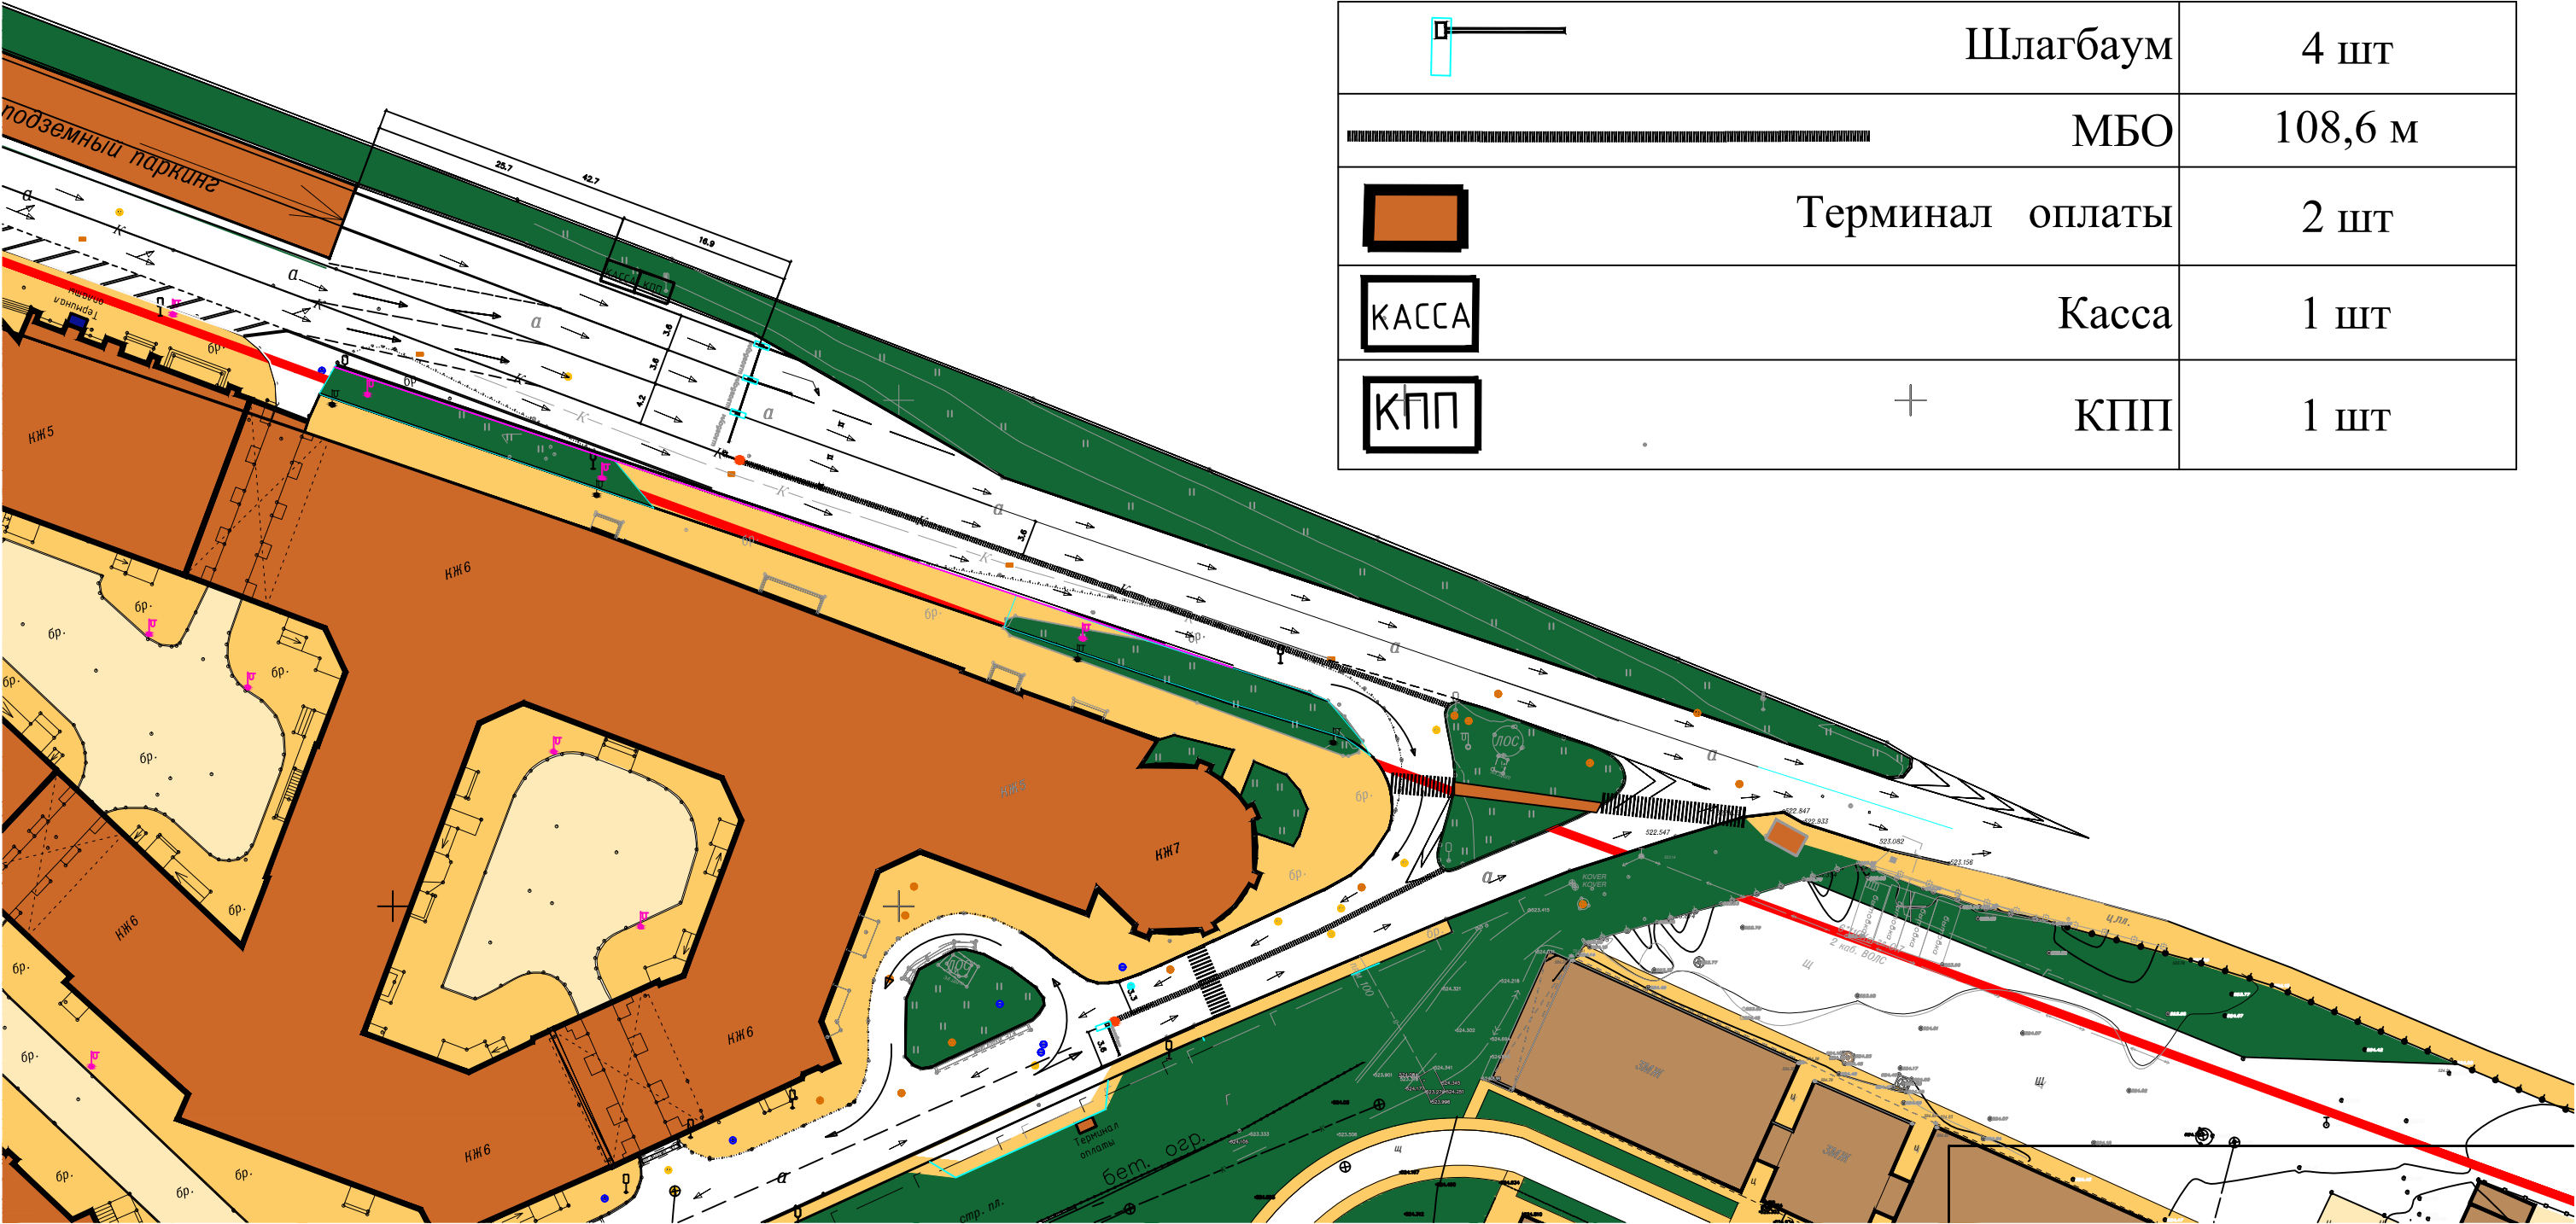



Условные обозначения:



| | | |
|--|---|---------|
|  | Шлагбаум | 4 шт |
|  | МБО | 108,6 м |
|  | Терминал оплаты | 2 шт |
|  | Касса | 1 шт |
|  |  КПП | 1 шт |